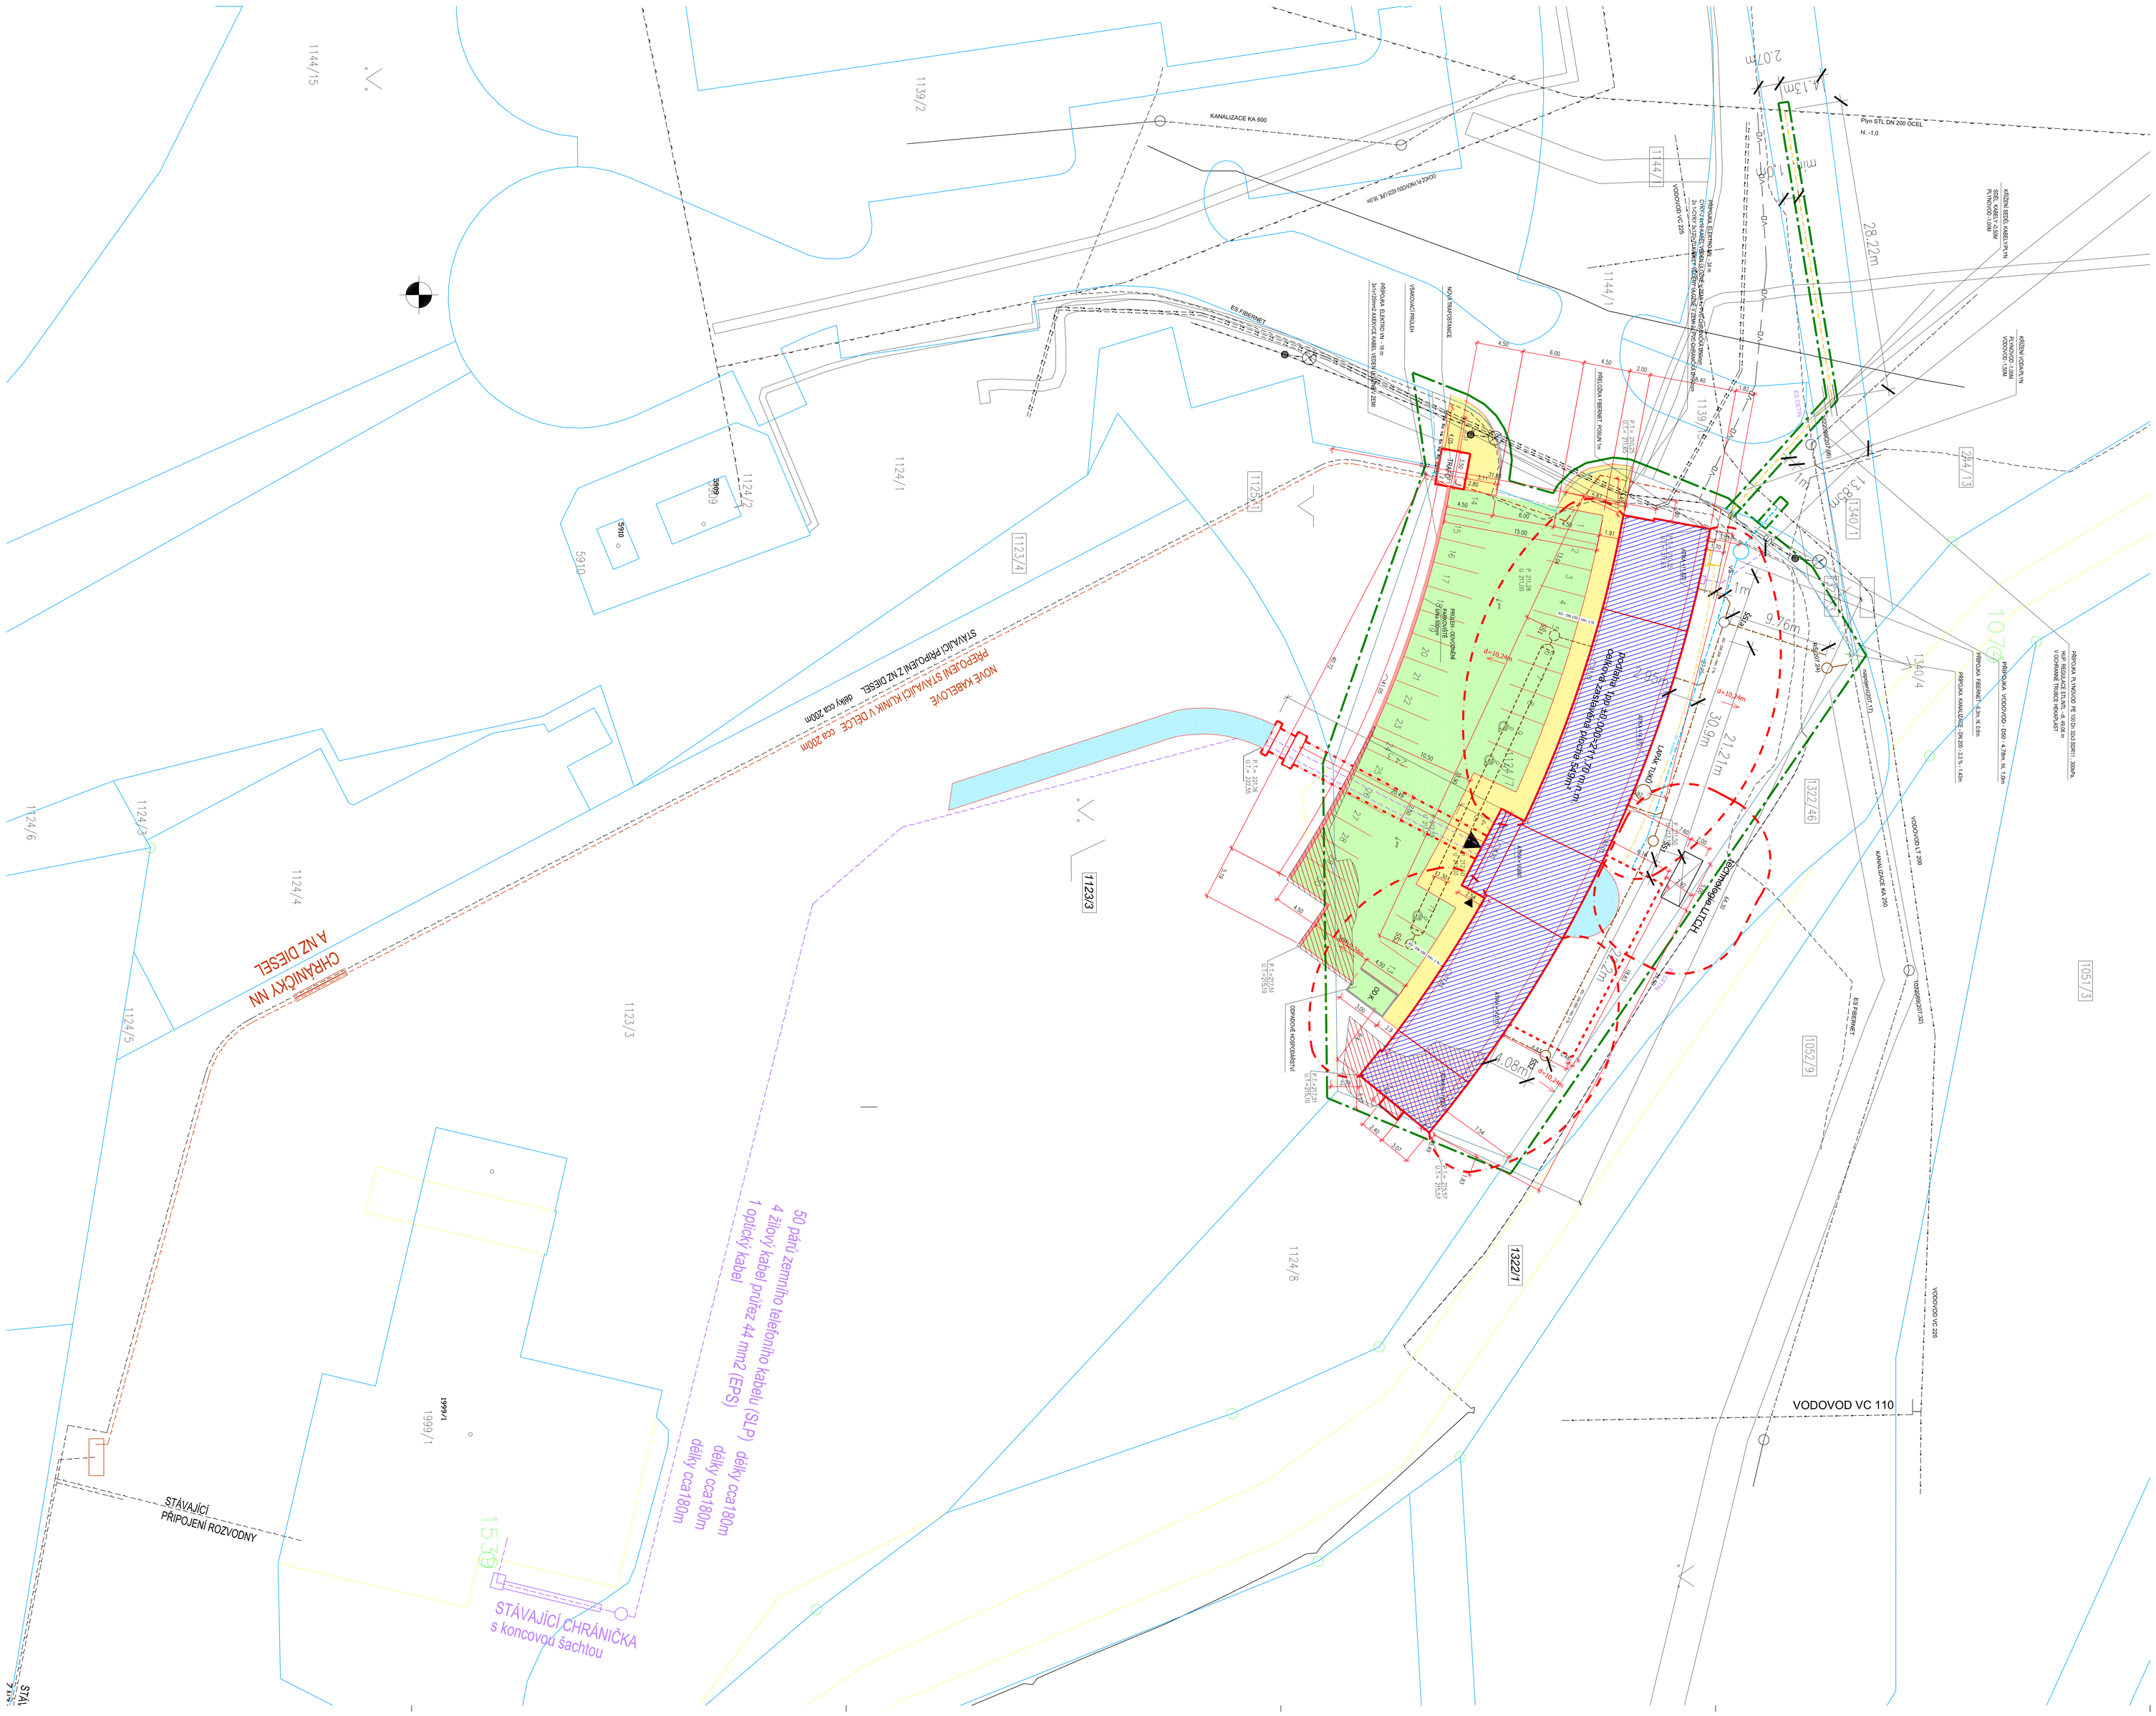
KANALIZACE KA 600
ES FIBERNET
NOVÉ KABELOVÉ PŘEPOJENÍ STÁVAJÍCÍ KLIMA V DÉLCE cca 200m
STÁVAJÍCÍ PŘIPOJENÍ Z NZ DIESEL dlouhý cca 200m
CHRÁNIČKY NN A NZ DIESEL
STÁVAJÍCÍ PŘIPOJENÍ ROZVODNY
50 páru zemního telefonního kabelu (SLP) délky cca180m
4 žilový kabel průřez 44 mm2 (EPS) délky cca180m
1 optický kabel délky cca180m
STÁVAJÍCÍ CHRÁNIČKA s koncovou šachtou
VODOVOD VC 110
VODOVOD VC 225
Plyn STL DN 200 OCEL
NOVÁ MULTIFUNKČNÍ BUDOVA KLINIKY DR. PÍRKA
PROJEKT - DOVOZNÍM
Parkování (typ 25 000-2 x 12 000 l v 1 m
Cokolivá zasahují ochrana objektu
d=10,24m
d=10,24m
d=10,24m