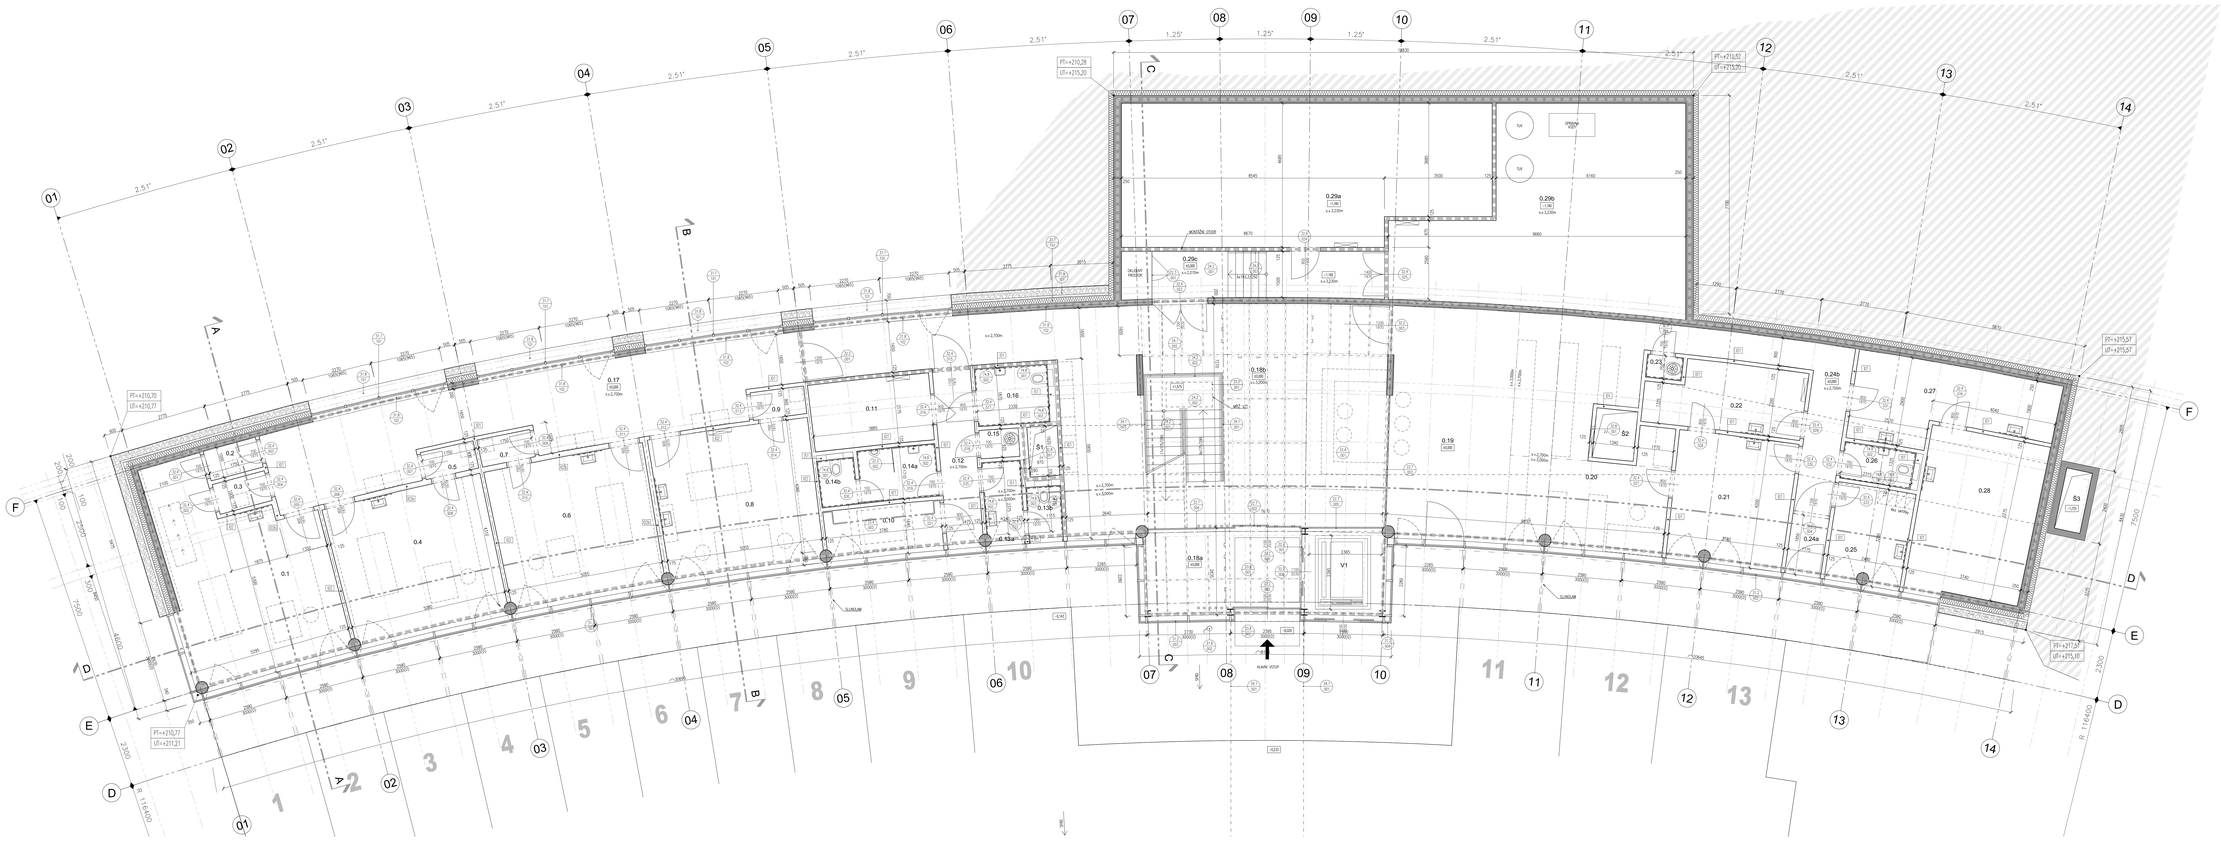

TABULKA MÍSTNOSTÍ - 1.PP

ČÍSLO MÍSTNOSTI	NÁZEV MÍSTNOSTI	VÝMĚRA	STĚNY DRUH	STĚNY POVRCH	PODLAHA DRUH	PODLAHA POVRCH	STĚNY DRUH	STĚNY POVRCH	DRŽ.ZÁKL DRUH	DRŽ.ZÁKL POVRCH	ZÁKL DRUH	ZÁKL POVRCH	STROP DRUH	STROP POVRCH	POZNÁMKA DRUH	POZNÁMKA POVRCH
PODLAHOVÁ PLOCHA CELKEM		**[m²]**														
S1	STAVEBNÍ ŠACHTA	0,24	210a	NOSNÝ STĚN		NÁTĚR										
S2	NETVLÁČKOVÝ ŠACHTA	1,96														
S3	NETVLÁČKOVÝ ŠACHTA	3,47														
S4	NETVLÁČKOVÝ ŠACHTA	1,75														

LEGENDA MATERIÁLŮ, ČAR A ZNAČEK

- ŽELEZOBETONOVÉ KONSTRUKCE
- SDK PŘÍČKA
- SDK PŘÍČKA – AKUSTICKÁ
- KAMENNÝ OBKLAD
- ZEMNÍ ZÁSYPY
- SOUVRSTVÍ KAMENNÉ DLAŽBY
- TEPELNÁ IZOLACE
- HYDROIZOLACE
- HRANICE POŽÁRNÍCH ODDÍLŮ
- REVIZNÍ DVEŘE EI
- MODULOVÉ OSY

POZNÁMKA:






STAVBA:

NOVÁ MULTIFUNKČNÍ BUDOVA KLINIKY DR. PÍRKA MLADÁ BOLESLAV

ZÁPADNÍ ČESKÁ a.s. Kp.c. PŘM — AUTORSKÉ PRÁVO

INVESTOR: Klinika Dr Pírka s.r.o
Na Celné 855, 293 01, Mladá boleslav IČ:

ŘÓM stavební obchodní společnost s.r.o
mail@seznam.cz

AUTOR MERNÍKU: Huť architektury Martin Rajniš s.r.o
prof.Ing.arch.Martin Rajniš
Mgr.David Kubík
Dvořákova 5, 110 00 Praha 1
davidkubik@gmail.com

KOORDINÁTOR: DELTAPLAN spol. s r.o.
Jankovcova 53, Praha 7
www.deltaplan.cz

SPOLUPRACUJÍCÍ ÚČASTNÍK: DELTAPLAN spol. s r.o.
Jankovcova 53, Praha 7
www.deltaplan.cz

HLAVNÍ PROJEKTANT: ING. PETR KNIHA

ODPOVĚDNÝ PROJEKTANT ČÁSTI: ING.PETR KNIHA

VYPRACOVAL: ING.TOMÁŠ VONDRÁČEK

STUPEŇ: DOKUMENTACE PRO PROVÁDĚNÍ STAVBY

STAVEBNÍ OBJEKT: HLAVNÍ STAVEBNÍ OBJEKT

PROFESE: D.1.1._ ARCHITEKTONICKO STAVEBNÍ ŘEŠENÍ

NÁZEV VÝKRESU: PŮDORYS 1.PP

DATUM: 9.12.2016 — MĚŘÍTKO: 1:50

ČÍSLO VÝKRESU: **301**

REVIZE: 00 — ČÍSLO PARÉ: