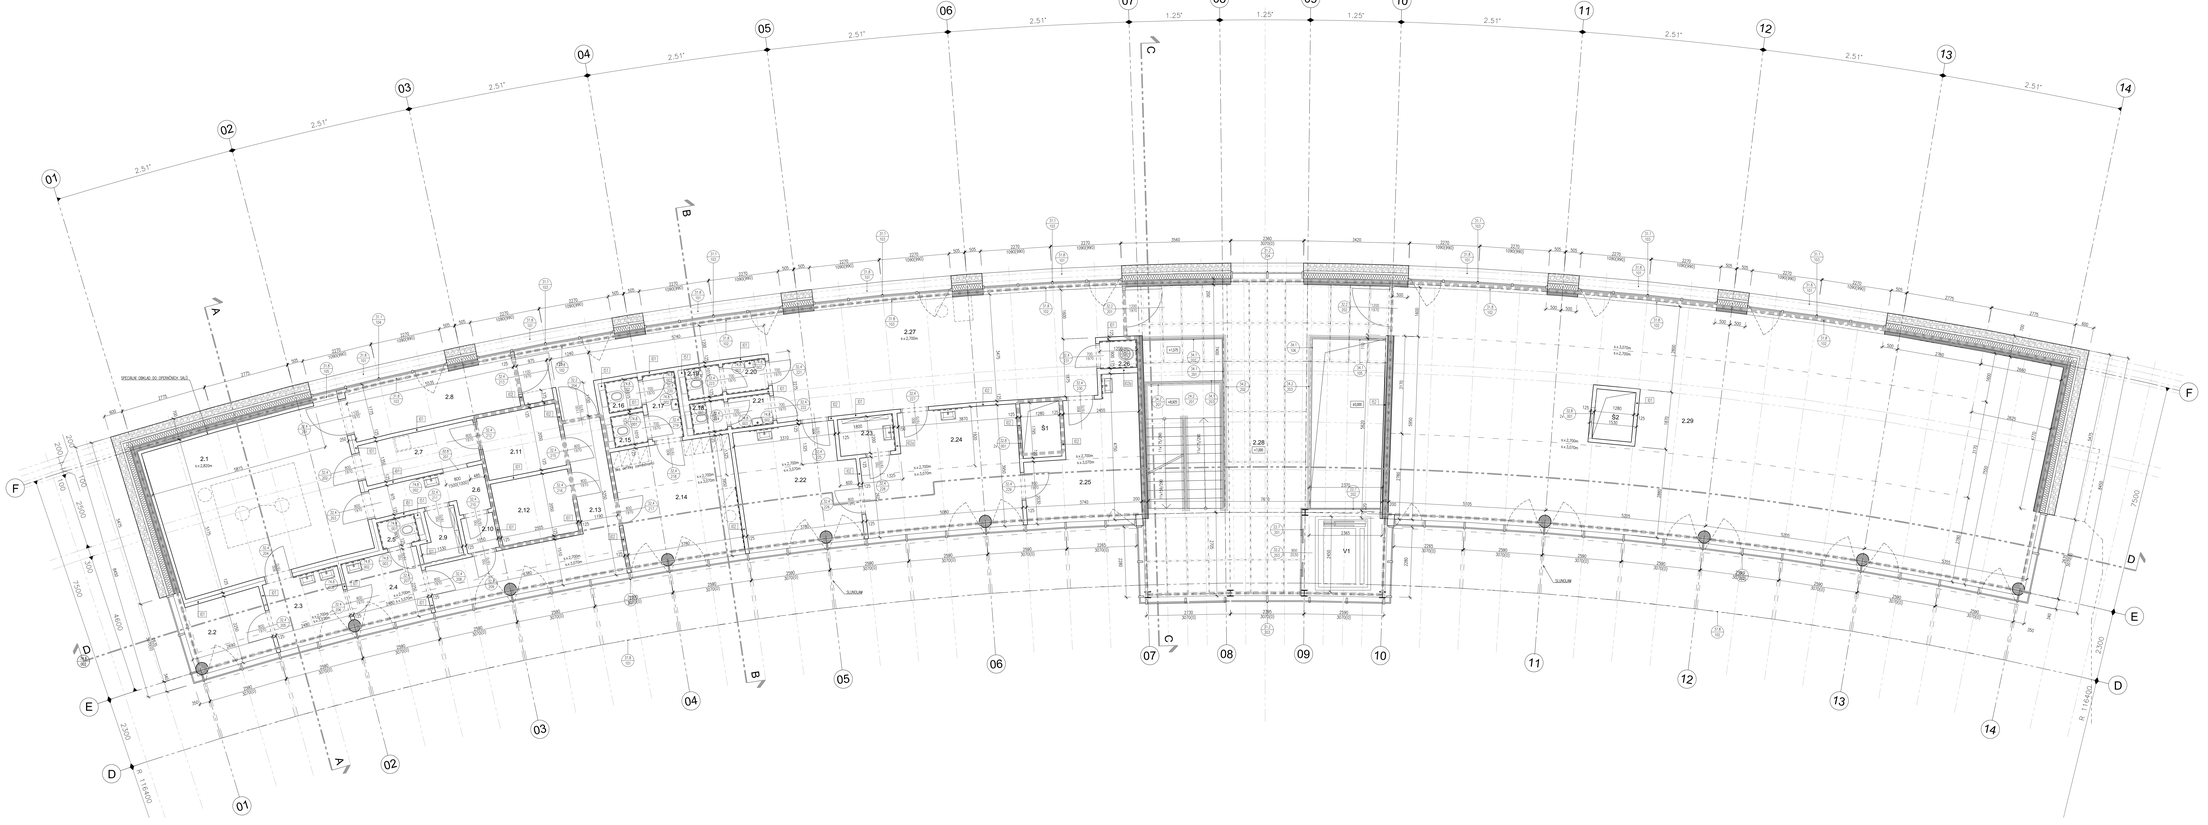

TABULKA MÍSTNOSTÍ - 2.NP

ČÍSLO MÍSTNOSTI	NÁZEV MÍSTNOSTI	PLOCHA FINÁLNÍ	PODLAHA		STĚNY		OBKLAD		STROP		POZNÁMKA
			DruH	VÝška	DruH	VÝška	DruH	VÝška	DruH	VÝška	
	PODLAHA PLOCHA CELKEM	**2012**									
2.1	ZÁKAZOVÁ VÝ...	33,6	P1	0+V.ACV/SOKL			PROTIPRACHOVÁ NEOPL.	2,4	INTERIÉROVÉ OBKLADY (OBL)	2,4	PROTIPRACHOVÁ NEOPL.
V1	VÝTAHOVÁ ŠACHTA	1,4									
S1	SCHODIŠŤOVÝ PROSTOR	2,8									
S2	SCHLAUČNÍ ŠACHTA	0,7									

LEGENDA MATERIÁLŮ, ČÁR A ZNAČEK

- ŽELEZOBETONOVÉ KONSTRUKCE
- SDK PŘÍČKA
- SDK PŘÍČKA – AKUSTICKÁ
- KAMENNÉ OBKLADY
- ZEMINA (SAHAJÍ)
- SOUVRSTVÍ KAMENNÉ DLAŽBY
- SPECIÁLNÍ OBKLADY
- HYDROIZOLACE
- HRANICE POŽÁRNÍCH ÚSEKŮ
- REVIZNÍ DVEŘE EL.
- MODULNÍ SÍTĚ

POZNÁMKA

** NEDÍLNOU SOUČÁSTÍ DOKUMENTACE JSOU PRŮVODNÍ ZPRÁVA A SOUHRNNÁ TECHNICKÁ ZPRÁVA V SOUVISLOSTI SE ZÁKONEM 183/2006SB. ZÁKONEM 309/2009SB. A TECHNICKÁ ZPRÁVA A ARCHITEKTONICKO-STAVEBNÍ ŘEŠENÍ ZAHRADY.
** ŽELEZOBETONOVÉ NOSNÉ KONSTRUKCE JSOU PODROBNĚJI ZPRACOVÁNY V DOKUMENTACI PRO PROVÁDĚNÍ STAVBY (DPS).

STAVBA:

NOVÁ MULTIFUNKČNÍ BUDOVA KLINIKY DR. PÍRKA MLADÁ BOLESLAV

ZÁPADNÍ TŘÍDA s.r.o. Kyjov, PŘÍM

AUTORSKÉ PRÁVO

INVESTOR: Klinika Dr.Pírka s.r.o
Na Celné 855, 293 01, Mladá boleslav IŠ.

ZHOTOVITEL: ŘÓN stavební obchodní společnost s.r.o
rón@seznam.cz

AUTOR NÁVRHU: Huť architektury Martin Rajniš s.r.o
prof.Ing.arch.Martin Rajniš
Mgr.David Kubík
Úvoz 5, 119 00 Praha 1
davidkubik@gmail.com

KOORDINACE: DELTAPLAN spol. s r.o.
Jankovcova 53, Praha 7
www.deltaplan.cz

SPECIALISTÉ ZA ZAKÁZKY: DELTAPLAN spol. s r.o.
Jankovcova 53, Praha 7
www.deltaplan.cz

HLAVNÍ PROJEKTANT: ING. PETR KNÍHA

ODPOVĚDNÝ PROJEKTANT ČÁSTI: ING.PETR KNÍHA

VYPRACOVAL: ING.TOMÁŠ VONDRÁČEK

STUPEŇ: DOKUMENTACE PRO PROVÁDĚNÍ STAVBY

STAVEBNÍ OBJEKT: HLAVNÍ STAVEBNÍ OBJEKT

PROFESE: D.1.1._ ARCHITEKTONICKO STAVEBNÍ ŘEŠENÍ

NÁZEV VÝKRESU: PŮDORYS 2.NP

DATUM: 9.12.2016 MĚŘÍTKO: 1:50

ČÍSLO VÝKRESU: **303**

REVIZE: ČÍSLO PARÉ: 00