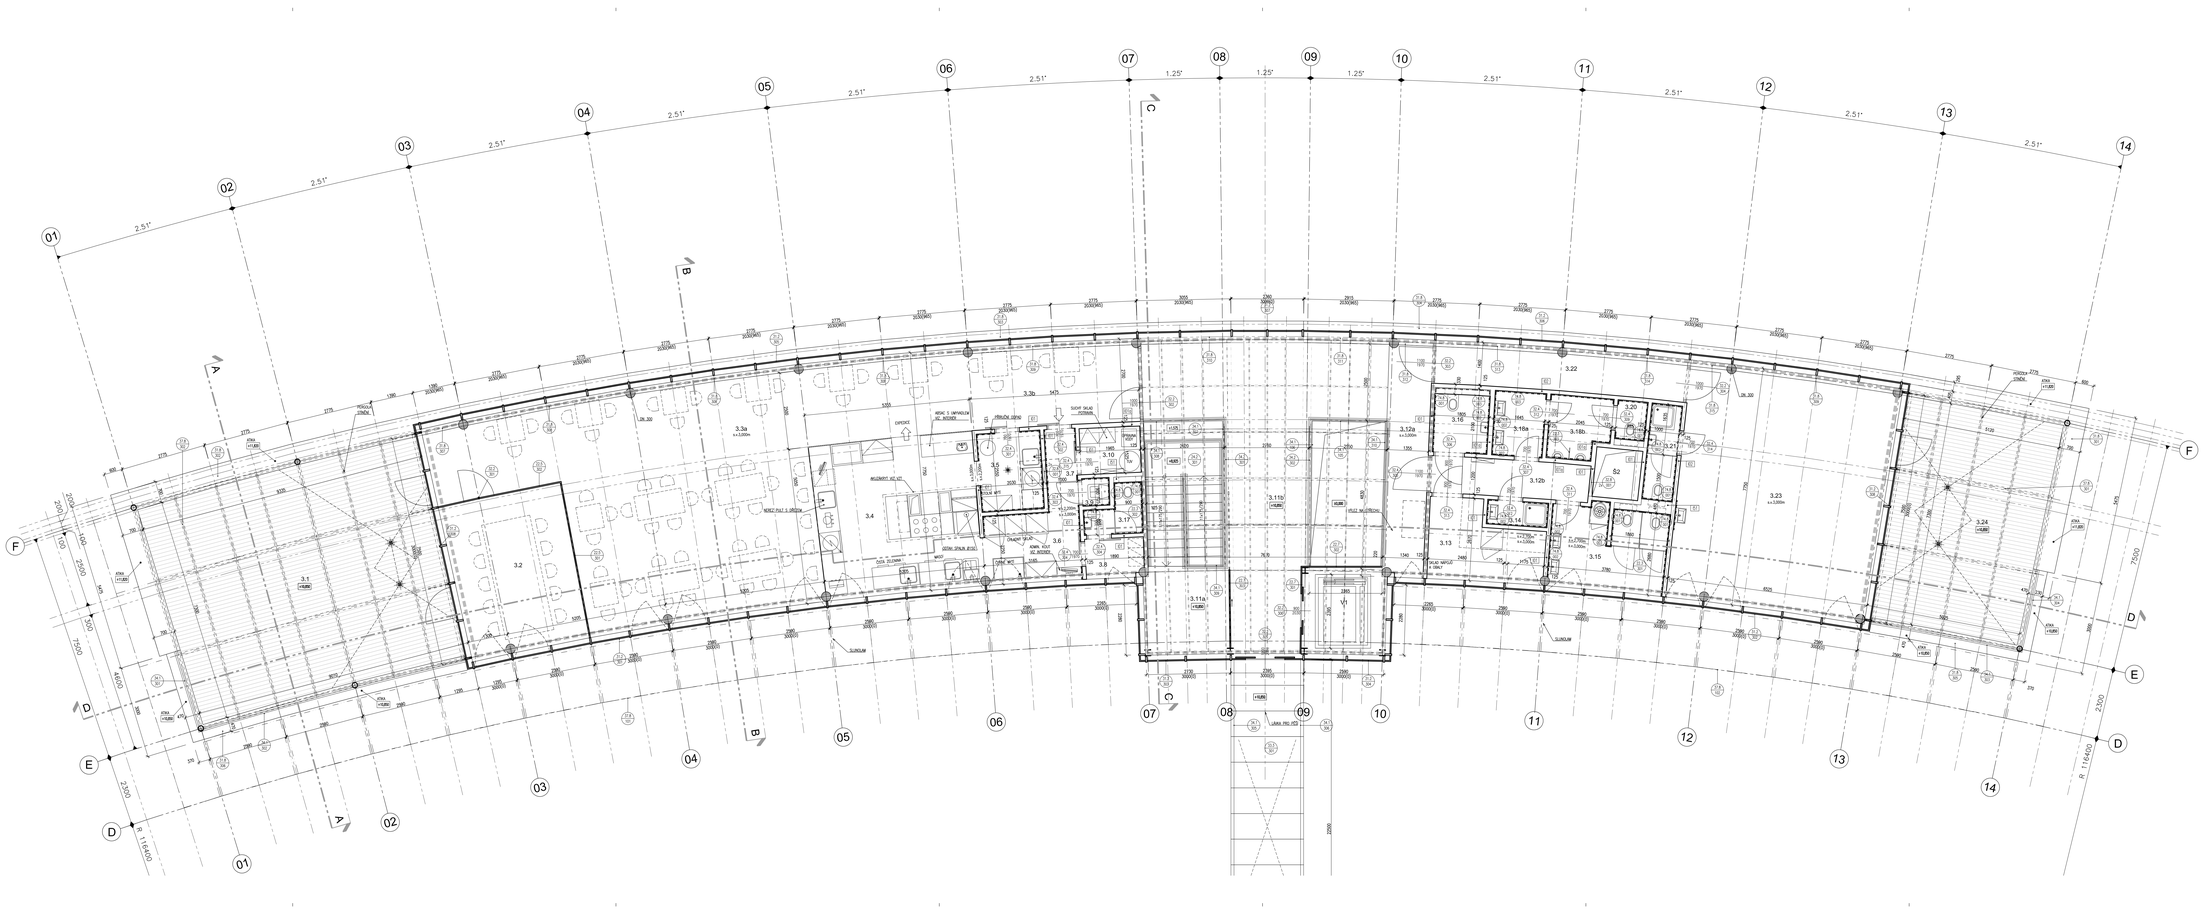

TABULKA MÍSTNOSTÍ - 3.NP

číslo místn.	NÁZEV MÍSTNOSTI	plocha podlahy [m²]	PODLAHA		STĚNY		OBKLAD		STROP				POZNÁMKA	
			typ	materiál	typ	materiál	typ	materiál	typ	materiál	výška [m]	tl. [mm]		
	PODLAHOVÁ PLOCHA CELKEM	**594,1**												
	TERASY - PLOCHA CELKEM	**162,1**												
3.1	TERASA	96,8	21	DŘEVĚNÁ KONSTR.										
3.2	SALÓNEK	72,0	P 4a	DŘEVĚNÁ KONSTR.									NOSNÁ KONSTR.	
3.3a	RECEPCE/ATRIUM	114,8	P 4a	DŘEVĚNÁ KONSTR.	S 1	BÍLÁ							NOSNÁ KONSTR.	
3.3b	RECEPCE/ATRIUM	34,5	P 4a	DŘEVĚNÁ KONSTR.	S 1	BÍLÁ							NOSNÁ KONSTR.	
3.4	KUCHYNĚ	29,6	P 4a	DŘEVĚNÁ KONSTR.			P 3	DTD OBKLAD	DŘ				NOSNÁ KONSTR.	
3.5	ÚSCHOVNA	3,4	P 4a	DŘEVĚNÁ KONSTR.			P 3	DTD OBKLAD	DŘ				NOSNÁ KONSTR.	
3.6	CHLADÍCÍ KOJE	1,8	P 4a	DŘEVĚNÁ KONSTR.			P 3	DTD OBKLAD	DŘ				NOSNÁ KONSTR.	
3.7	PŘEDSÍŇ KUCHYNĚ	3,8	P 4a	DŘEVĚNÁ KONSTR.			P 3	DTD OBKLAD	DŘ				NOSNÁ KONSTR.	
