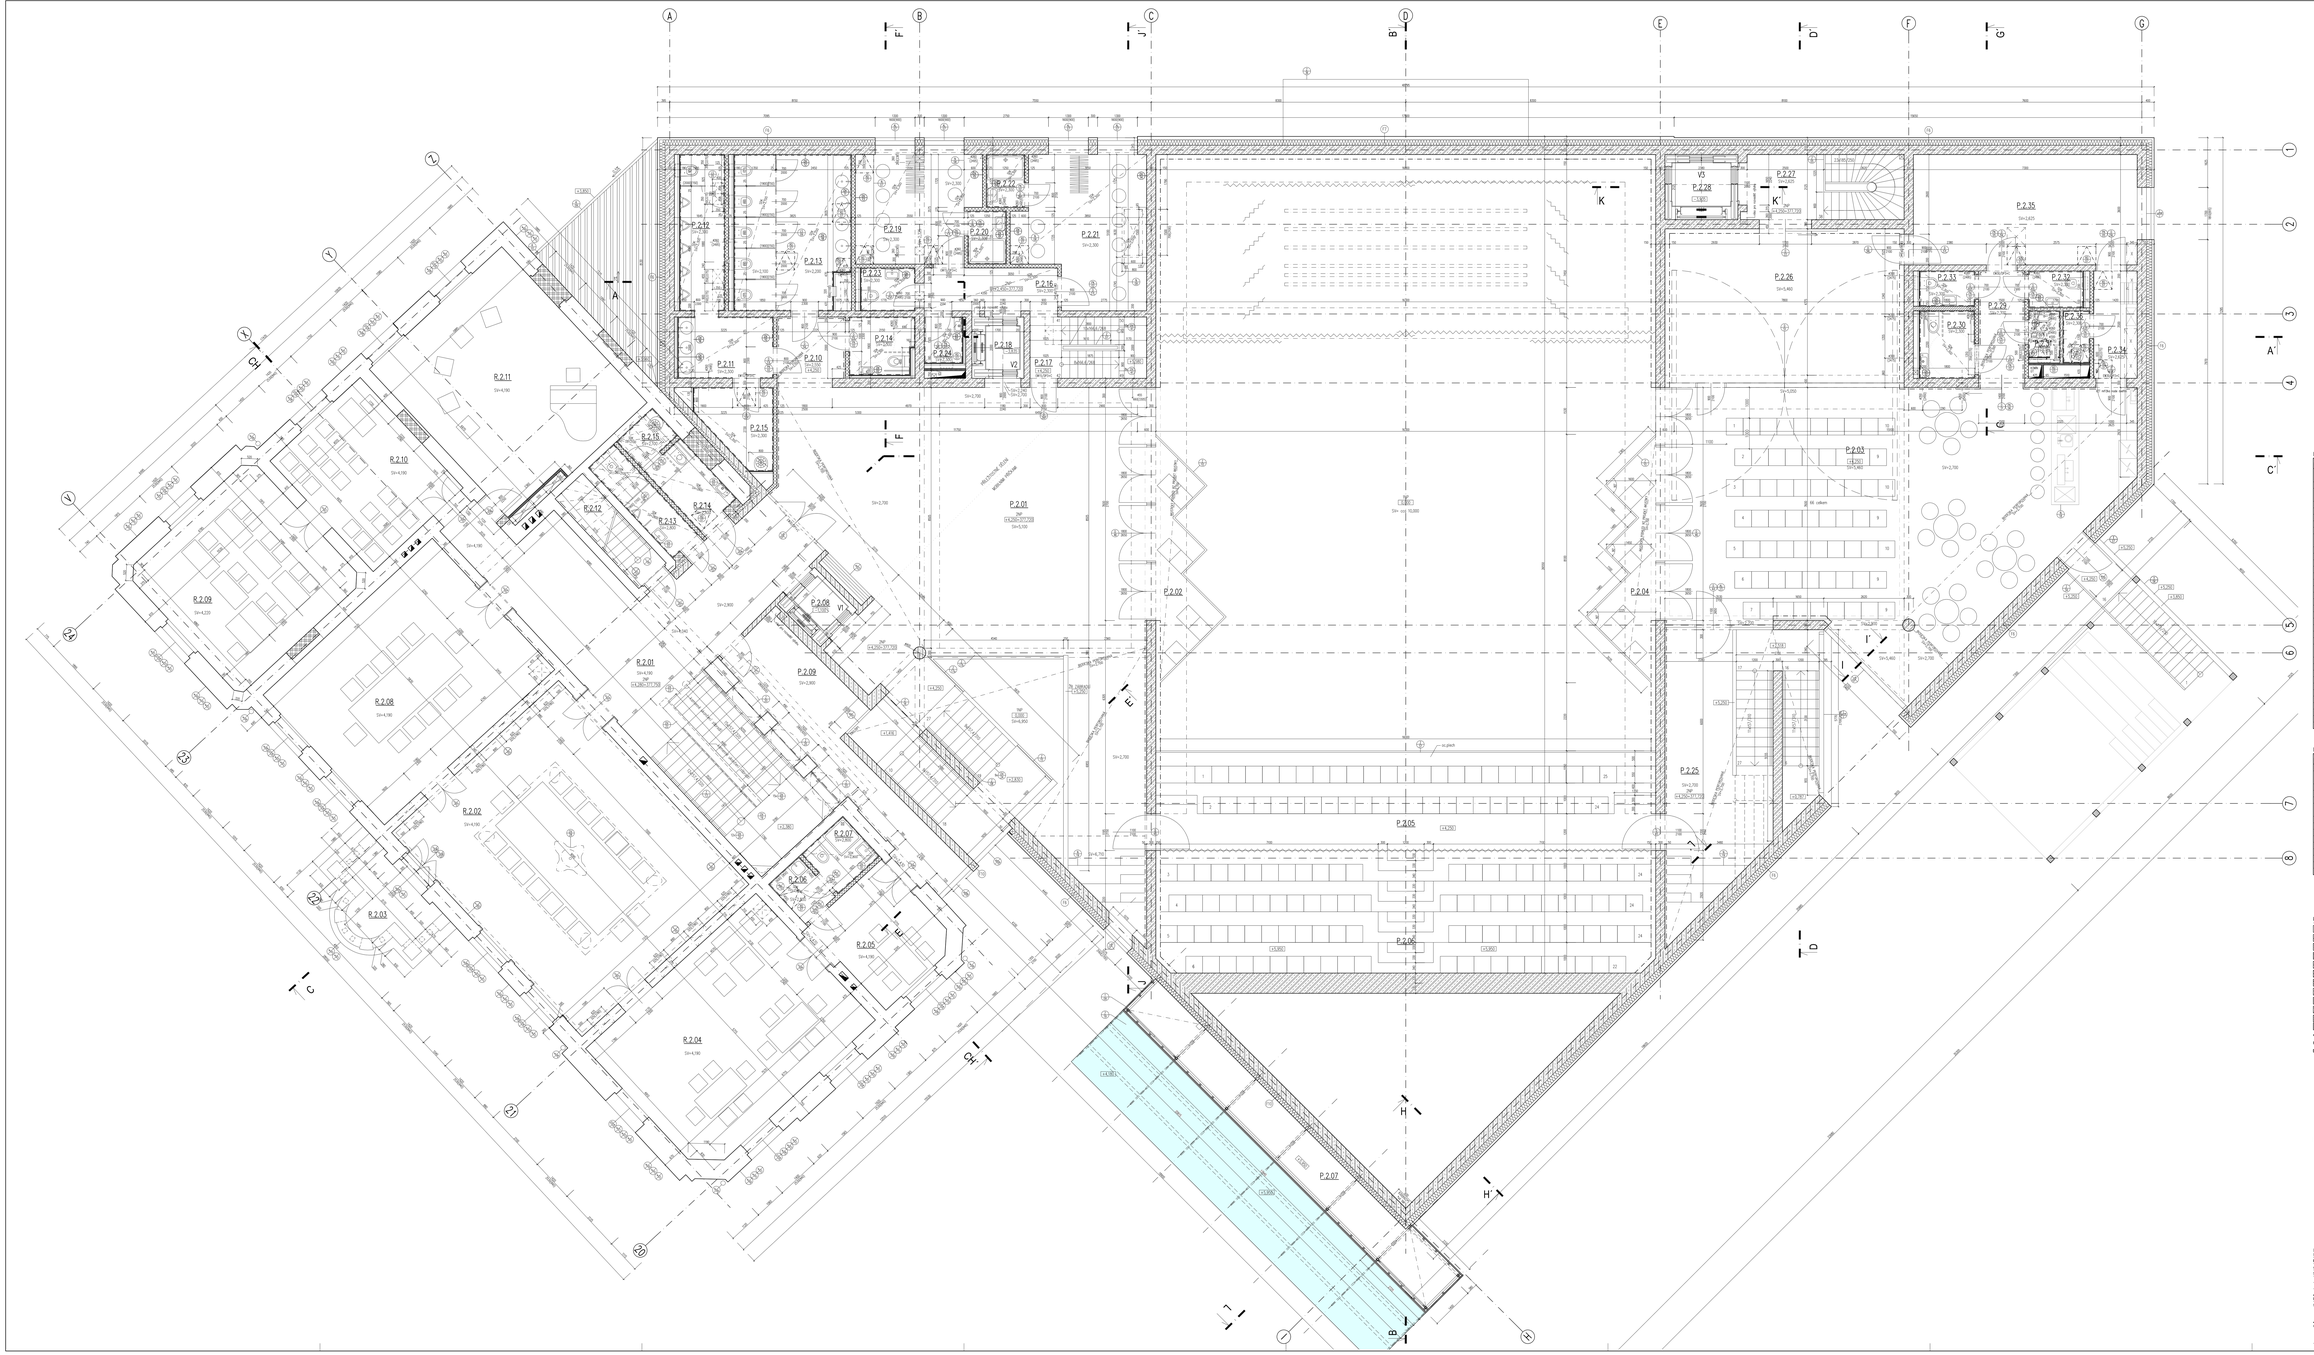

LEGENDA MÍSTNOSTÍ 2NP - PŘÍSTAVBA

ČÍSLO MÍSTNOSTI	NÁZEV MÍSTNOSTI	M²	PODLAHOVÁ ÚPRAVA	STĚNY		PODHLED-STROP	POZNÁMKA
P.2.01	PŘÍSLUŠTVÁNÍ VAL	134,40	15 BROUŠENÁ DAŇKOVLOŽNÁ STĚRKA	40,41	PENOVÝ BETON ŠEDÝ OBKLAD	15	DEZIGN FOTOBRAMA
P.2.02	LOŽE 1, 1, 2	71,90	15 BROUŠENÁ DAŇKOVLOŽNÁ STĚRKA	36	BETONOVÝ OBKLAD		ASFALT TMAVÉ M PRAHY
P.2.03	PŘÍSLUŠNÝ VAL	114,01	15 BROUŠENÁ DAŇKOVLOŽNÁ STĚRKA	40,41	PENOVÝ BETON ŠEDÝ OBKLAD	15	DEZIGN FOTOBRAMA (V. AT) ASFALT TMAVÉ M PRAHY
P.2.04	LOŽE 4, 5, 6	71,90	15 BROUŠENÁ DAŇKOVLOŽNÁ STĚRKA	36	BETONOVÝ OBKLAD		ASFALT TMAVÉ M PRAHY
P.2.05	SKLADIŠTĚ	52,90	16 PRŮMYSLOVÁ	40,41	KOV. OBKLAD, LINOLEUM		ASFALT TMAVÉ M PRAHY
P.2.06	SKLADIŠTĚ	52,90	16 PRŮMYSLOVÁ	40,41	KOV. OBKLAD, LINOLEUM		ASFALT TMAVÉ M PRAHY
P.2.07	VENKOVNÍ PLOCHA	1141	03 DŘEVĚNÁ PRKNA				
P.2.08	PŘÍPRAVNA ŠACHTA LIF				BETON		BETON
P.2.09	CHODBA	76,82	15 BROUŠENÁ DAŇKOVLOŽNÁ STĚRKA	40,41	AP. TTAK. MATKU PENOVÝ BETON	15	DEZIGN FOTOBRAMA
P.2.10	CHODBA	4,80	16 BROUŠENÁ DAŇKOVLOŽNÁ STĚRKA	40	DŘEVĚNÝ OBKLAD	15	DEZIGN FOTOBRAMA
P.2.11	WC M.Ž.-PŘEDSÍŇKA	4,30	16 BROUŠENÁ DAŇKOVLOŽNÁ STĚRKA	40	KOVOVÝ OBKLAD	15	DEZIGN FOTOBRAMA
P.2.12	WC M.Ž.	2,83	16 BROUŠENÁ DAŇKOVLOŽNÁ STĚRKA	40	KOVOVÝ OBKLAD	15	DEZIGN FOTOBRAMA
P.2.13	WC ŽENY	10,80	16 BROUŠENÁ DAŇKOVLOŽNÁ STĚRKA	40	KOVOVÝ OBKLAD	15	DEZIGN FOTOBRAMA
P.2.14	WC INVALIDA	2,80	16 BROUŠENÁ DAŇKOVLOŽNÁ STĚRKA	40	KOVOVÝ OBKLAD	15	DEZIGN FOTOBRAMA
P.2.15	ÚKLIDOVÁ MÍSTNOST	5,30	16 BROUŠENÁ DAŇKOVLOŽNÁ STĚRKA	40	KOVOVÝ OBKLAD	15	DEZIGN FOTOBRAMA
P.2.16	CHODBA	24,21	15 BROUŠENÁ DAŇKOVLOŽNÁ STĚRKA	40,41	AP. TTAK. MATKU	15	DEZIGN FOTOBRAMA
P.2.17	ÚKLIDOVÁ MÍSTNOST	3,42	16 BROUŠENÁ DAŇKOVLOŽNÁ STĚRKA	40	PENOVÝ BETON ŠEDÝ OBKLAD	15	DEZIGN FOTOBRAMA
P.2.18	CHODBA	5,42	16 BROUŠENÁ DAŇKOVLOŽNÁ STĚRKA	40	AP. TTAK. MATKU	15	DEZIGN FOTOBRAMA
P.2.19	ŠATNA	6,30	16 BROUŠENÁ DAŇKOVLOŽNÁ STĚRKA	40	AP. TTAK. MATKU	15	DEZIGN FOTOBRAMA
P.2.20	ÚKLIDOVÁ MÍSTNOST	4,20	16 BROUŠENÁ DAŇKOVLOŽNÁ STĚRKA	40	AP. TTAK. MATKU	15	DEZIGN FOTOBRAMA
P.2.21	CHODBA	4,70	16 BROUŠENÁ DAŇKOVLOŽNÁ STĚRKA	40	AP. TTAK. MATKU	15	DEZIGN FOTOBRAMA

LEGENDA MÍSTNOSTÍ 2NP - REKONSTRUKCE

ČÍSLO MÍSTNOSTI	NÁZEV MÍSTNOSTI	M²	PODLAHOVÁ ÚPRAVA	STĚNY		PODHLED-STROP	POZNÁMKA
R.2.01	CHODBA/TRH HAL	44,00	01 CEMENTOVÁ TĚRKA	40	AP. TTAK. MATKU	01	AP. TTAK. MATKU
R.2.02	CHODBA/ VÝTAH	47,00	01 KERAM. DŘEVĚNÉ PARKETY		KERAM. OBKL. ŠEDÝ PENOVÝ BETON	01	AP. TTAK. MATKU DEZIGN KERAMOBRAZ ŠEDÝ OBKLAD + MATKA
R.2.03	SKLADIŠTĚ	4,20	01 KERAM.	40	KERAMIKA	01	AP. TTAK. MATKU
R.2.04	CHODBA	41,10	01 KERAM. DŘEVĚNÉ PARKETY	40	AP. TTAK. MATKU	01	AP. TTAK. MATKU
R.2.05	CHODBA	21,80	01 KERAM. DŘEVĚNÉ PARKETY	40	AP. TTAK. MATKU	01	AP. TTAK. MATKU
R.2.06	KOUTNÍK	1,20	01 KERAMIKA DLAŽBA	40	AP. TTAK. MATKU KERAMICKÝ OBKLAD	01	DEZIGN FOTOBRAMA
R.2.07	KOUTNÍK	4,20	01 KERAMIKA DLAŽBA	40	KERAMICKÝ OBKLAD	01	DEZIGN FOTOBRAMA
R.2.08	CHODBA	4,20	01 KERAM. DŘEVĚNÉ PARKETY	40	AP. TTAK. MATKU	01	AP. TTAK. MATKU
R.2.09	CHODBA	10,20	01 KERAM. DŘEVĚNÉ PARKETY	40	AP. TTAK. MATKU	01	AP. TTAK. MATKU
R.2.10	CHODBA	20,00	01 KERAM. DŘEVĚNÉ PARKETY	40	AP. TTAK. MATKU	01	AP. TTAK. MATKU
R.2.11	CHODBA	49,60	01 KERAM. DŘEVĚNÉ PARKETY	40	AP. TTAK. MATKU	01	AP. TTAK. MATKU
R.2.12	SKLADIŠTĚ	8,40		40	AP. TTAK. MATKU	01	AP. TTAK. MATKU
R.2.13	WC M.Ž.	4,20	01 KERAMIKA DLAŽBA	40	KERAMICKÝ OBKLAD	01	DEZIGN FOTOBRAMA
R.2.14	WC ZAMĚSTNANCI	4,20	01 KERAMIKA DLAŽBA	40	KERAMICKÝ OBKLAD	01	DEZIGN FOTOBRAMA
R.2.15	SKLADIŠTĚ MYCÍCH	4,20	01 KERAMIKA DLAŽBA	40	KERAMICKÝ OBKLAD	01	DEZIGN FOTOBRAMA

LEGENDA HMOT

- STÁVAJÍCÍ KONSTRUKCE
- ŽELEZOBETON
- BETON PROSTÝ
- ZDIVO Z KOZÍRKOVÝCH TVÁRNIC P10 NA MALTU MC
- KERAMICKÉ ZDIVO
  - TL. STĚNY 300 mm
- KERAMICKÉ ZDIVO
  - TL. STĚNY 175 mm
- SDK PŘÍČKA TL. 125 mm
  - TL. NÁV.DESKA TL.12,5 mm / VLNĚNÁ DESKA TL. 50 mm/TUPÝPOŠ. CM 75
- SDK STĚNA TL. 150 mm
  - TL. NÁV.DESKA TL.12,5 mm / VLNĚNÁ DESKA TL. 50 mm/TUPÝPOŠ. CM 125
- ZDIVO KAMENNÉ
- ZDIVO CIHELNÉ NA MALTU
  - TL. STĚNA 300 mm
- ZDIVO CIHELNÉ PLNÉ
  - TL. STĚNA 300 mm
- DŘEVĚNÉ KONSTRUKCE
- STĚNA ZELKÓZ - CEMIZDRAVIT POLYSTYREN
- SDK PŘÍČKA TL. 62,5 mm
- SDK PŘÍČKA TL. 100 mm, NAHOŘE CM 10
- SDK PŘEDSTĚNA CM 247 TL. 12, TL. 55 mm
- TUPÝSTĚNOVÉ CM 353 M.Č. - TL. 11 mm, ZELKÓZ TL. 50 mm/TUPÝPOŠ. CM 10 (TRÁVYPOČÍNU)
- MINERÁLNÍ VATA

POZNÁMKY:

- PŘED PROVEDENÍM ÚPRAV VŠECHNY NOSNÉ KCE!!! ZJIŠ. STAVEBNÍK STAVU. PŘ. ZJIŠŤÁNÍ NUTNÉ NEJPŘ. PROJEKTANTA
- VŠECHNY ZMĚNY OPROTI PŮ MUSÍ BÝT SCHVÁLENY STAVEBNÍKEM PROJEKTANTEM S ATELIÉREM 90 s.r.o.

0.000=372.470 m. n. m. Bpv

A90	ATELIÉR 90 s.r.o.	09/2014	REALIZAČNÍ PROJEKT
PROJEKTANT:	Ing. arch. MIROSLAV KOLÁŘ		SPOLUPRACUJE:
AUTOR:	ING. ARCH. LADISLAV VLACHYNSKÝ		
SPOLUPRACUJE:	ING. ARCH. LUBOŠ KAPLAN		
	ING. ARCH. DAVID FIRBAS		
	PETRA FRIEDOVÁ		
	MARKÉTA MÁCHOVÁ		
INVESTOR:	MĚSTO LANŠKROUN	OKRUH: SOUBOR:	FORMÁT:
STAVBA:	KULTURNÍ DŮM LANŠKROUN Nádražní 335, 563 01 Lanškroun		D.1_AS
OBSAH VÝKRESU:	PŮDORYS 2NP	MĚŘÍTKO: 1:50	ČÍSLO VÝKRESU: 203