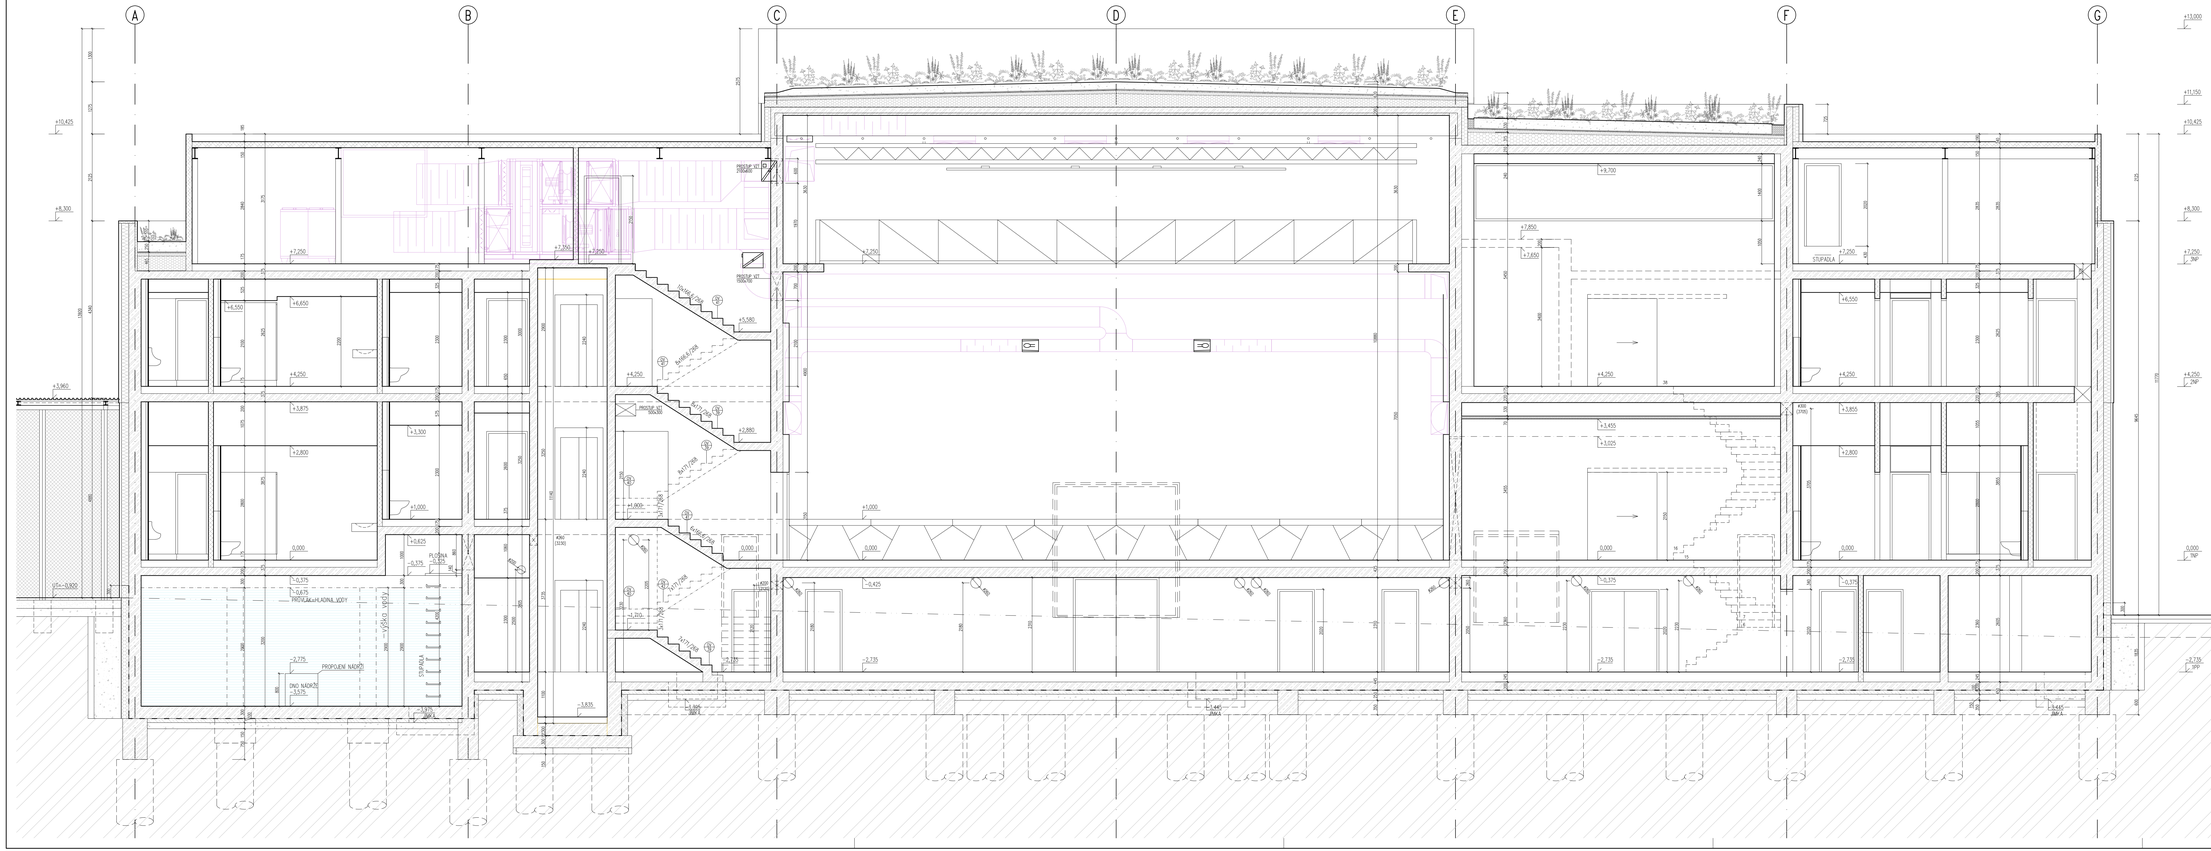
A
B
C
D
E
F
G
+13,000
+11,150
+10,425
+8,300
+7,250 PNP
+4,250 PNP
0,000 PNP
+7,250
+6,550
+4,250
+3,875
+3,300
+2,800
+1,000
0,000
-0,375
-0,675
-0,825
-1,835
-2,775
-3,445
+1,960
+7,850
+7,650
+9,700
+3,455
+3,025
+3,855
+2,735
