

# LEGENDA HLAVNÍHO VÝKRESU REGULAČNÍHO PLÁŇ 1:1000

**A. FUNKČNÍ VYUŽITÍ PLOCH**

STAV	NAVRH	POPIS
	SC1	PLOCHY SMÍŠENÉ OBYTNÉ v centrech měst - specifické
	SC	PLOCHY SMÍŠENÉ OBYTNÉ v centrech měst nepřekročitelná
	SM	PLOCHY SMÍŠENÉ OBYTNÉ městské
	OV	OBČANSKÉ VYBAVENÉ veřejná infrastruktura
	ZV	VEŘEJNÁ PROSTRANSTVÍ veřejná zelen
	PV	VEŘEJNÁ PROSTRANSTVÍ
	VP1	VEŘEJNÁ PROSTRANSTVÍ specifická


**E. OSTATNÍ**

	STAVEBNÍ ČÁRA závazná
	STAVEBNÍ ČÁRA nepřekročitelná
	VJEZD NA POZEMEK, RESP. VSTUP DO PROVOZU vymezení části uliční čáry
	OZNAČENÍ BLOKŮ identifikace
	PARCELACE dle katastru nemovitostí
	HRANICE ŘEŠENÉHO ÚZEMÍ
	DOMINANTA přeřpsaná
	POZICE MOŽNÉHO PRŮCHODU o přeřpsaných parametrech s možností celkové asanace
	POZICE MOŽNÉHO PRŮCHODU o přeřpsaných parametrech
	PODLOUBÍ o přeřpsaných parametrech
	PŘEŠPSANÉ PĚŠÍ PROPOJENÍ
	KOMUNIKAČNÍ PŘEMOŠTĚNÍ určené možné pozice
	NAVRHOVANÉ STROMOŘADÍ
	VYHODNĚ UMIŠTĚNÍ PODZEMNÍHO PARKOVIŠTĚ pro parkovací stání
	ULIČNÍ ČÁRA

**D. DOPRAVNÍ INFRASTRUKTURA**

STAV	NAVRH	POPIS
C1		PLOCHY DOPRAVNÍ INFRASTRUKTURY komunikace míšni - hlavní včetně vymezení pojezdu
C2		KORIDOR DOPRAVNÍ INFRASTRUKTURY komunikace míšni - vedlejší včetně vymezení pojezdu
D		KORIDOR DOPRAVNÍ INFRASTRUKTURY komunikace míšni - zřídlené s vymezením dopravního pojezdu
		CYKLISTICKÁ STEZKA obousměrná
		PLOCHY DOPRAVNÍ INFRASTRUKTURY parkování vozidel - krátkodobá a dlouhodobá s minimálním počtem stáním
		-1 podléhající stání
		-2 šikmé

	SMĚR JIZDY
	ZASTÁVKA BUS
	DOPRAVNÍ PRAHY na začátku zřídlené komunikace

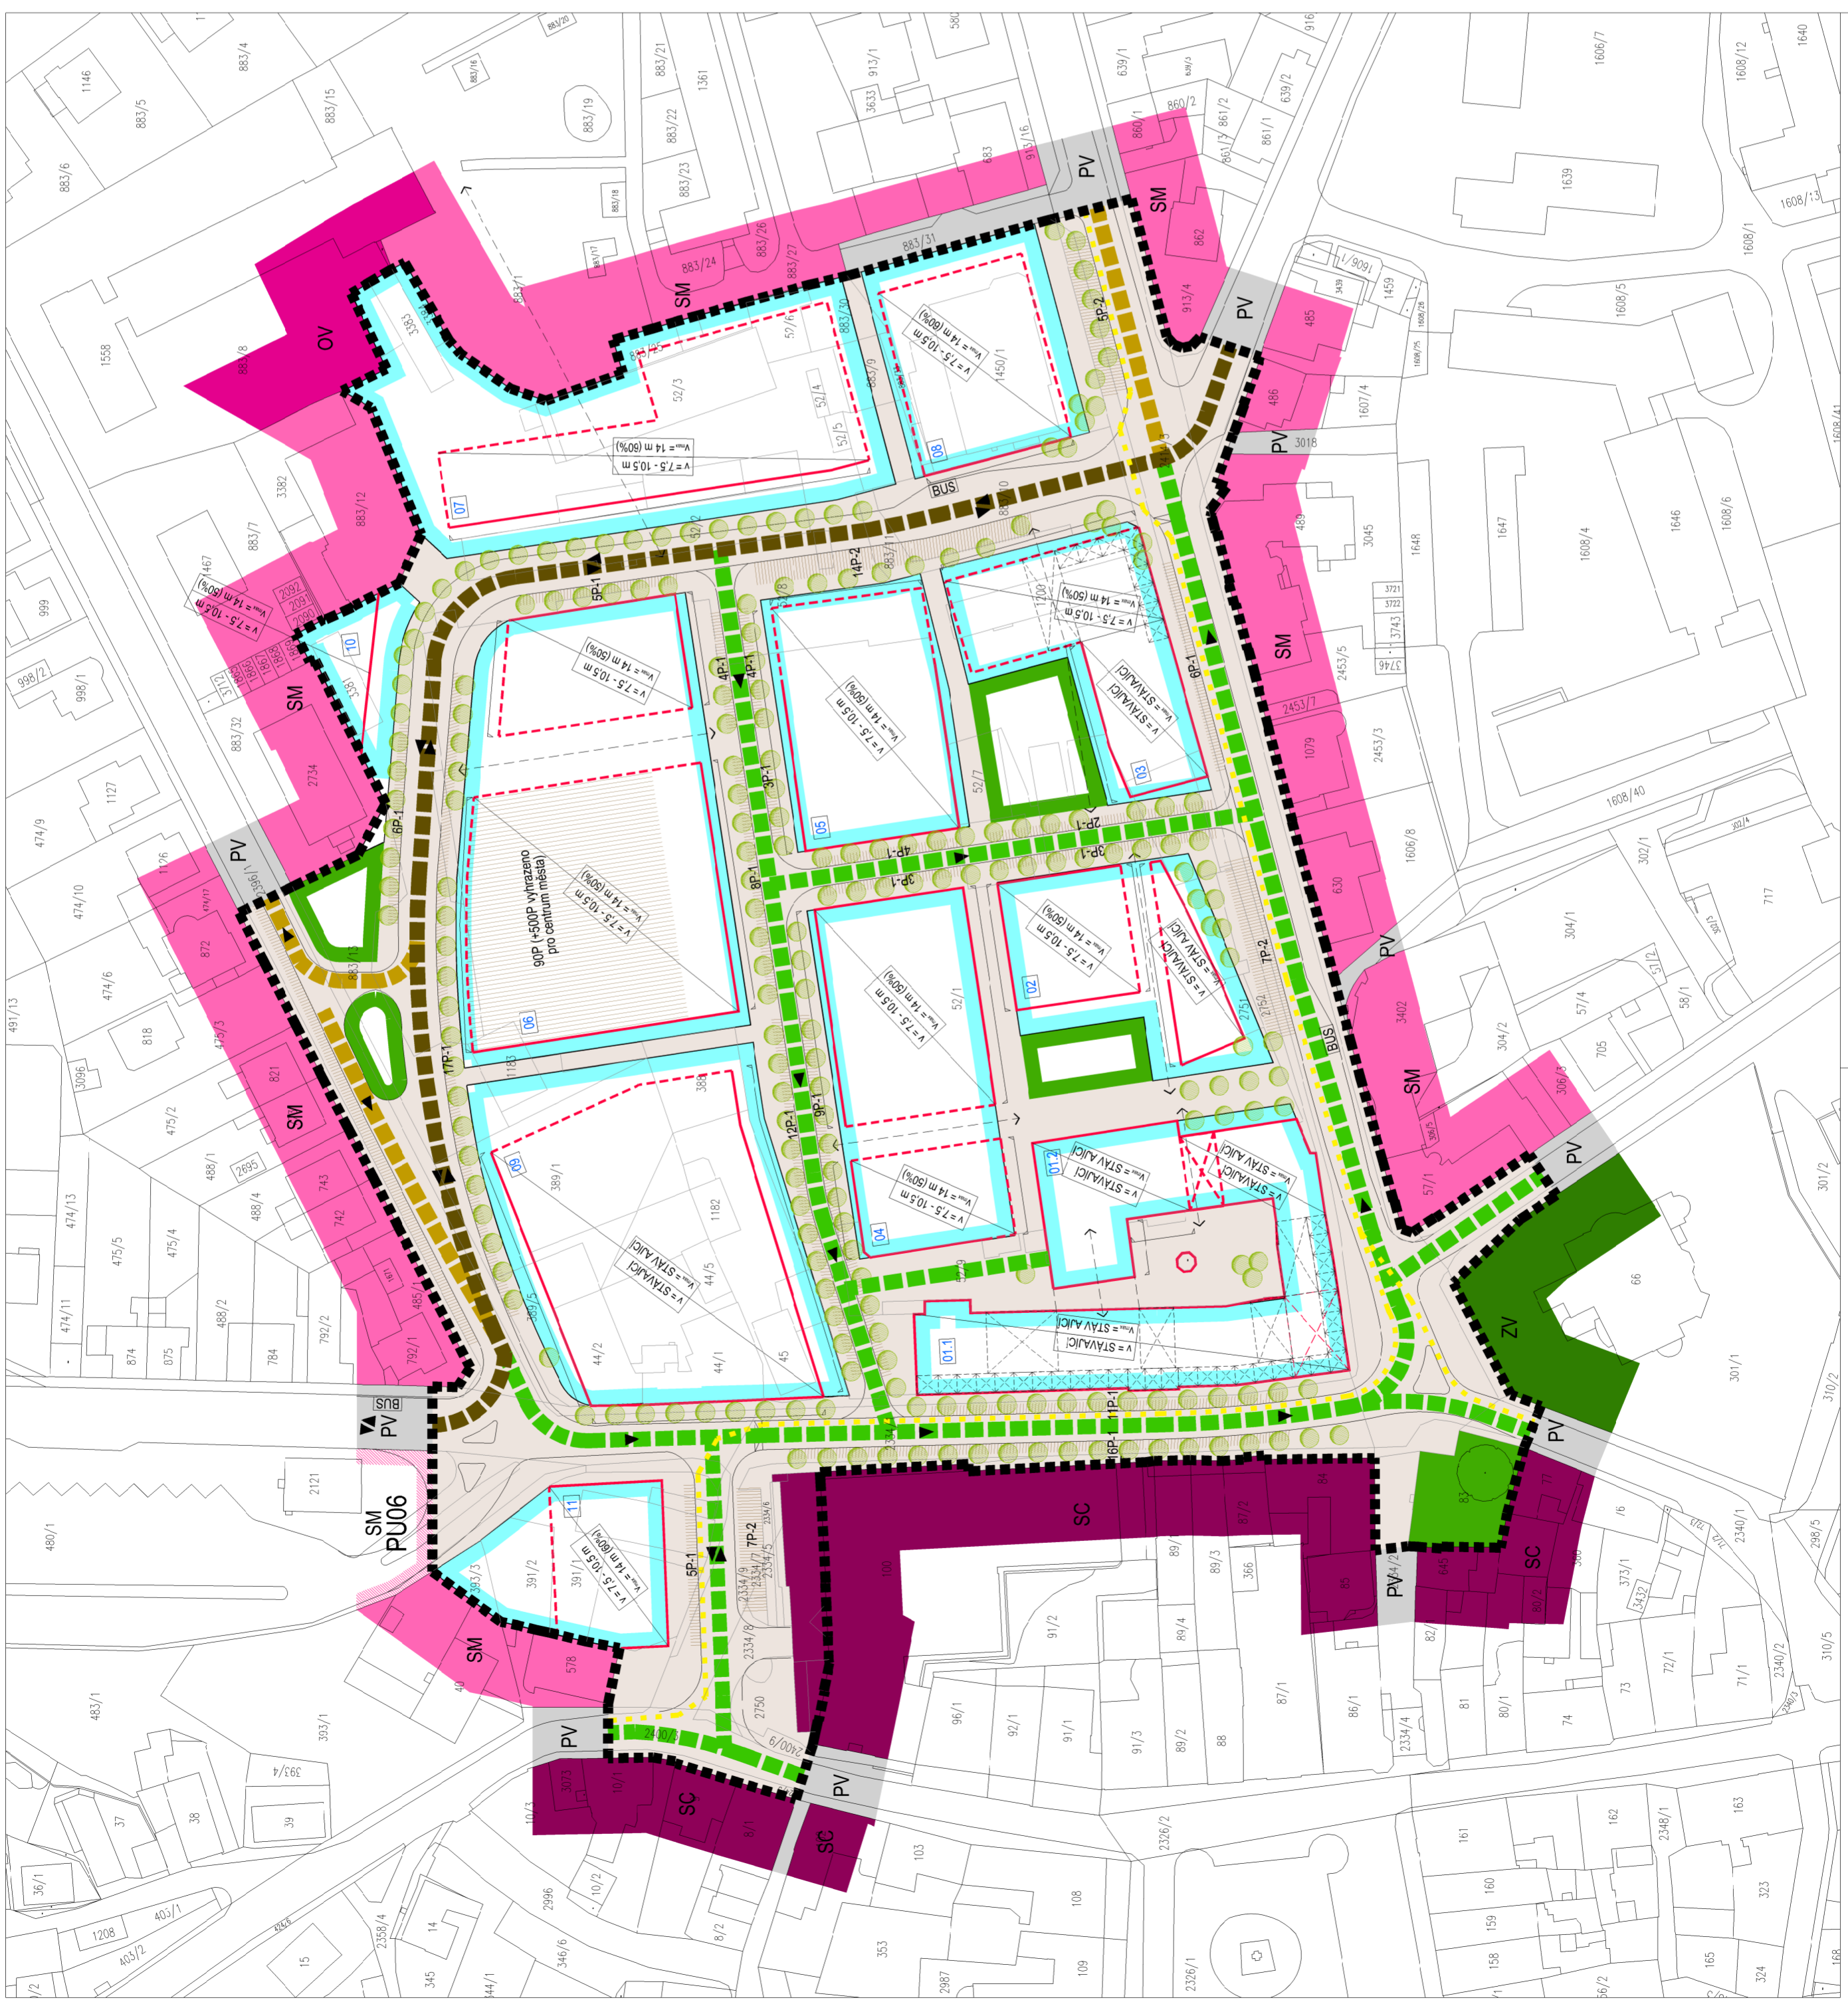

NÁVRH Regulačního plánu	
Část regulačního plánu:	<p>Zpracoval: <b>Městský úřad Ústí nad Orlicí</b> Svatební ulice Synhora 16, 502 01 ÚHO IČO: 26793888 www.mesto-usti.cz</p> <p>Architektonická a urbanistická řešení: Ing. arch. Marek Švábek, arch. Pavel Hebeš, Ing. arch. Milan Švecík, Ing. Tomáš Šimáček Ing. arch. Tomáš Filip, Ing. arch. Markéta Havová, Ing. arch. Petra Dvořáková, Ing. arch. Šimona Švecova Kontaktní osoba: arch. Pavel Hebeš</p>
Název akce:	Revitalizace území Perla 01 v Ústí nad Orlicí
Místo:	17. Listopadu, Lochmanova, Špindlerova k.ú. Ústí nad Orlicí
Fáze:	Návrh Regulačního plánu pro společné jednání §67 SZ
Obsah:	Hlavní výkres
Datum:	01/2015
Formát:	A4
Změny:	-
Měřítko:	1:1000
Číslo výkresu:	N.2.1