

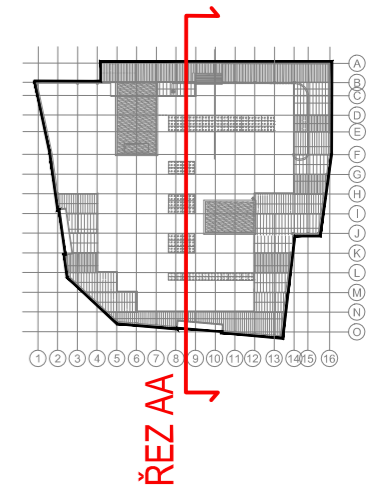
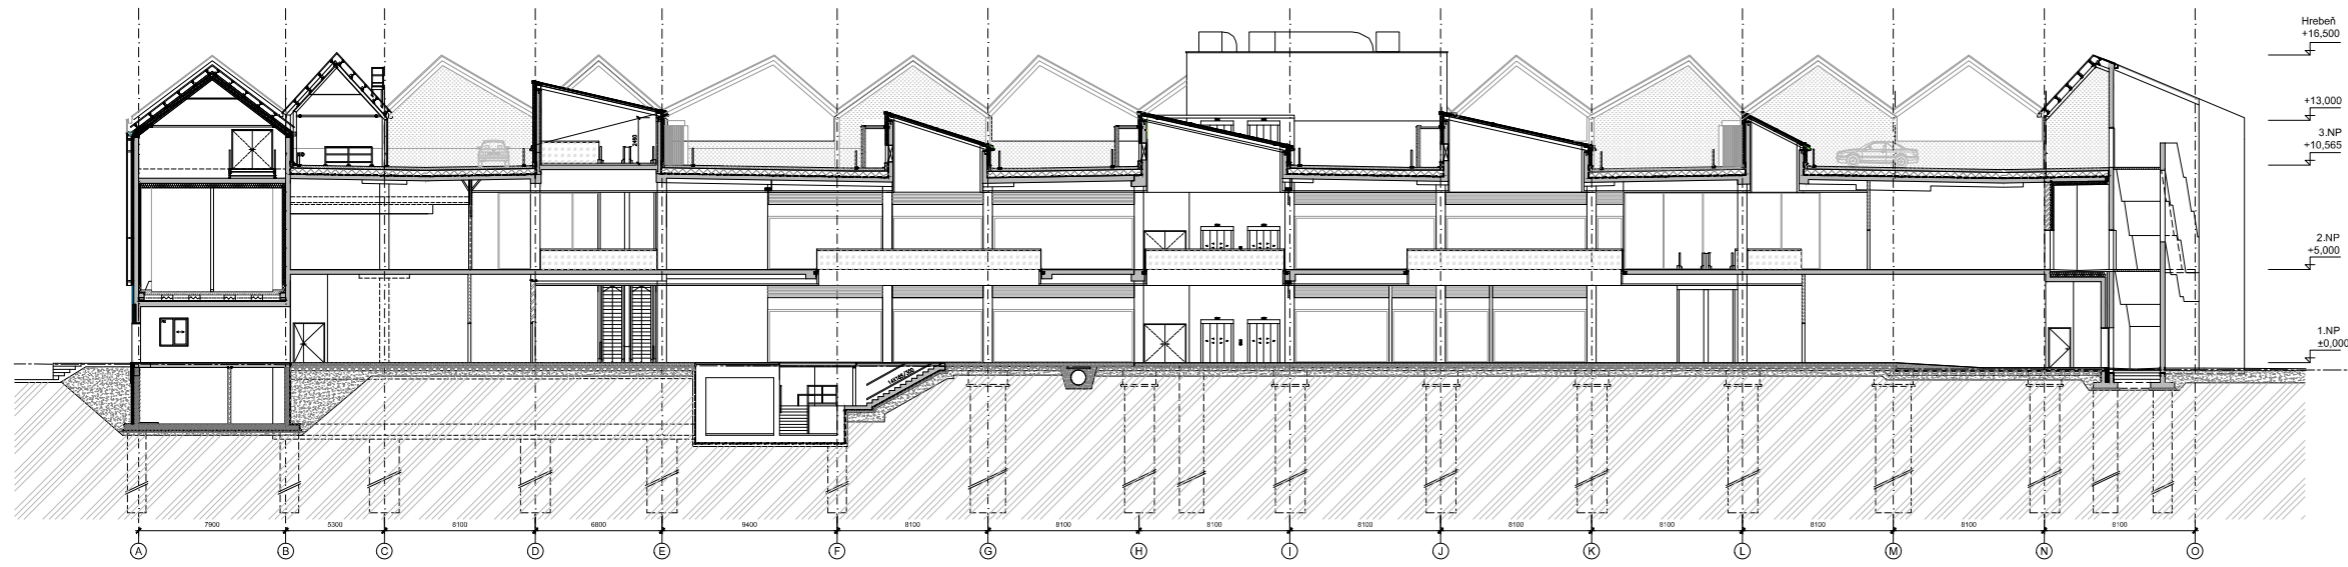


ŘEZ AA

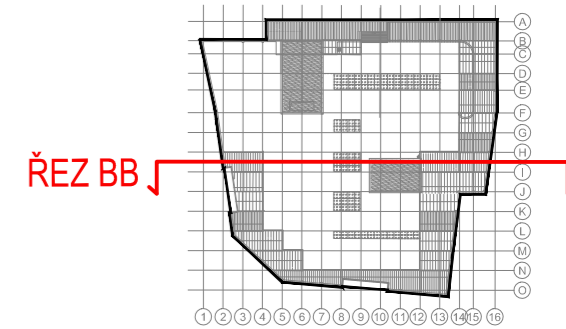

ŘEZ BB

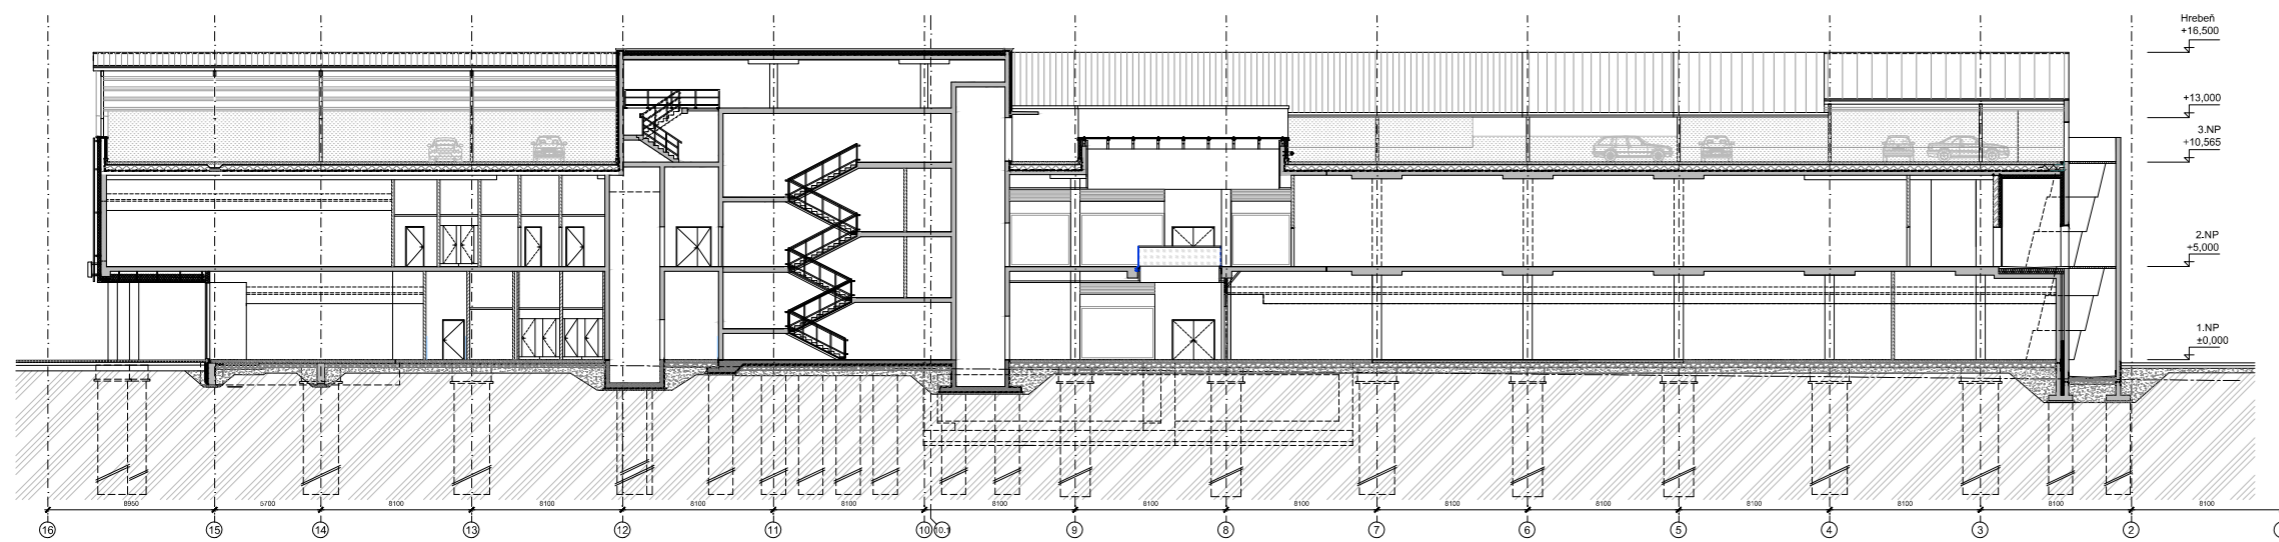

A⁰0_n0