


PAVILONY A,B - ŘEZ

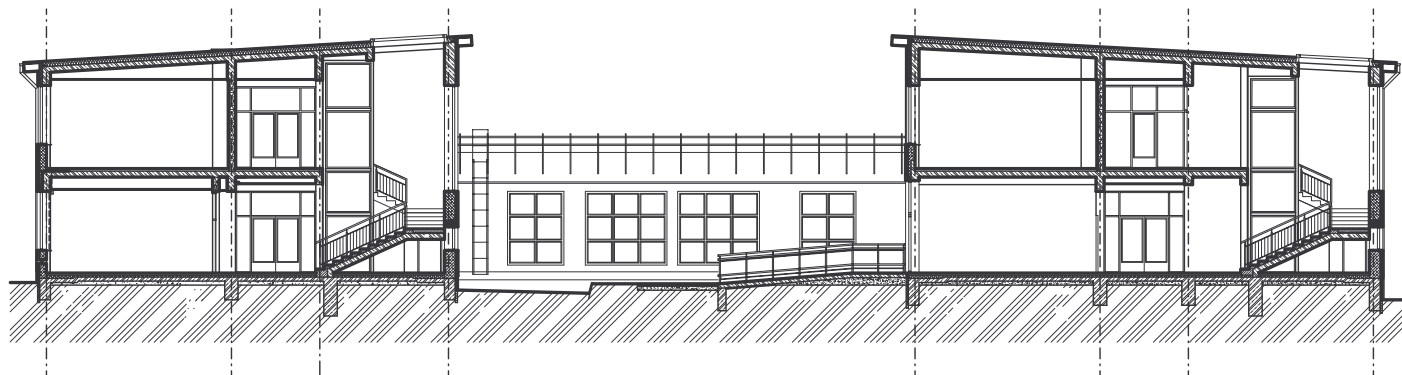

PAVILON F - ŘEZ

