



# POHLED JIHOZÁPADNÍ

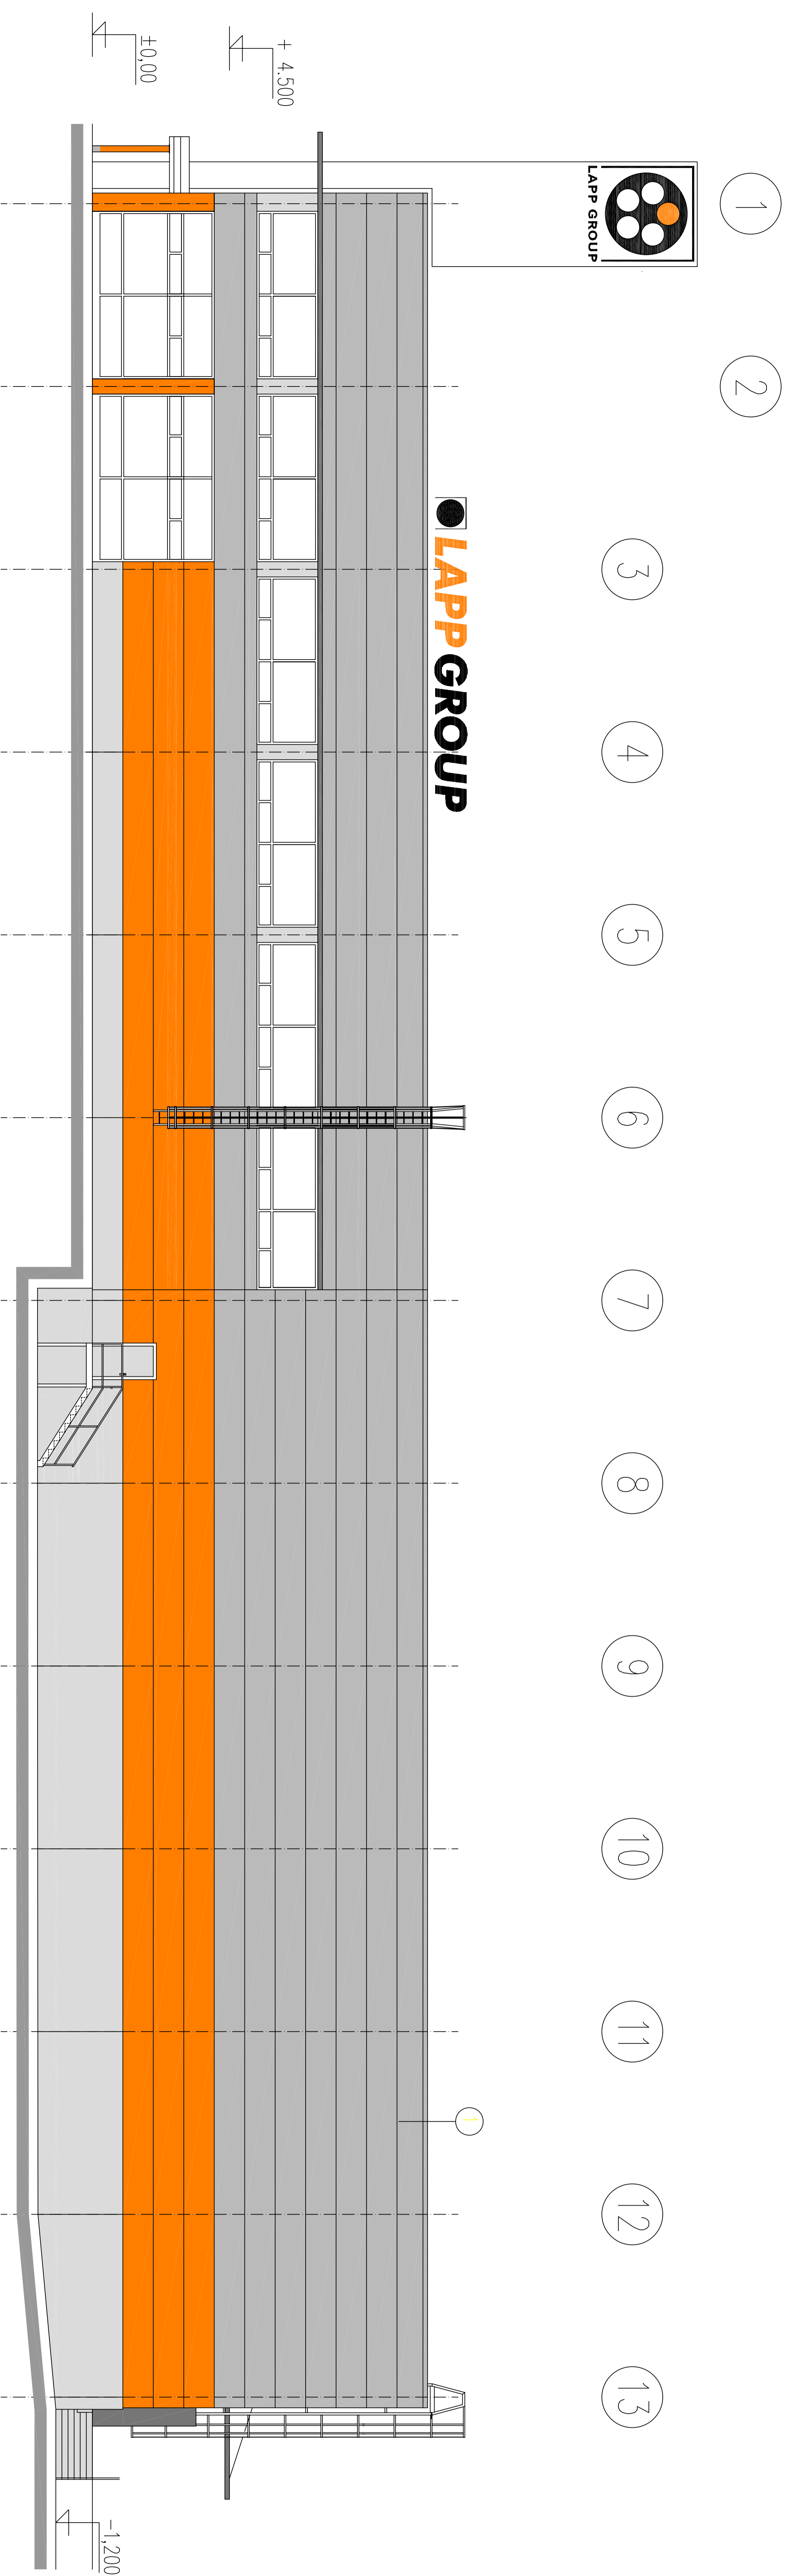

# POHLED SEVEROVÝCHODNÍ

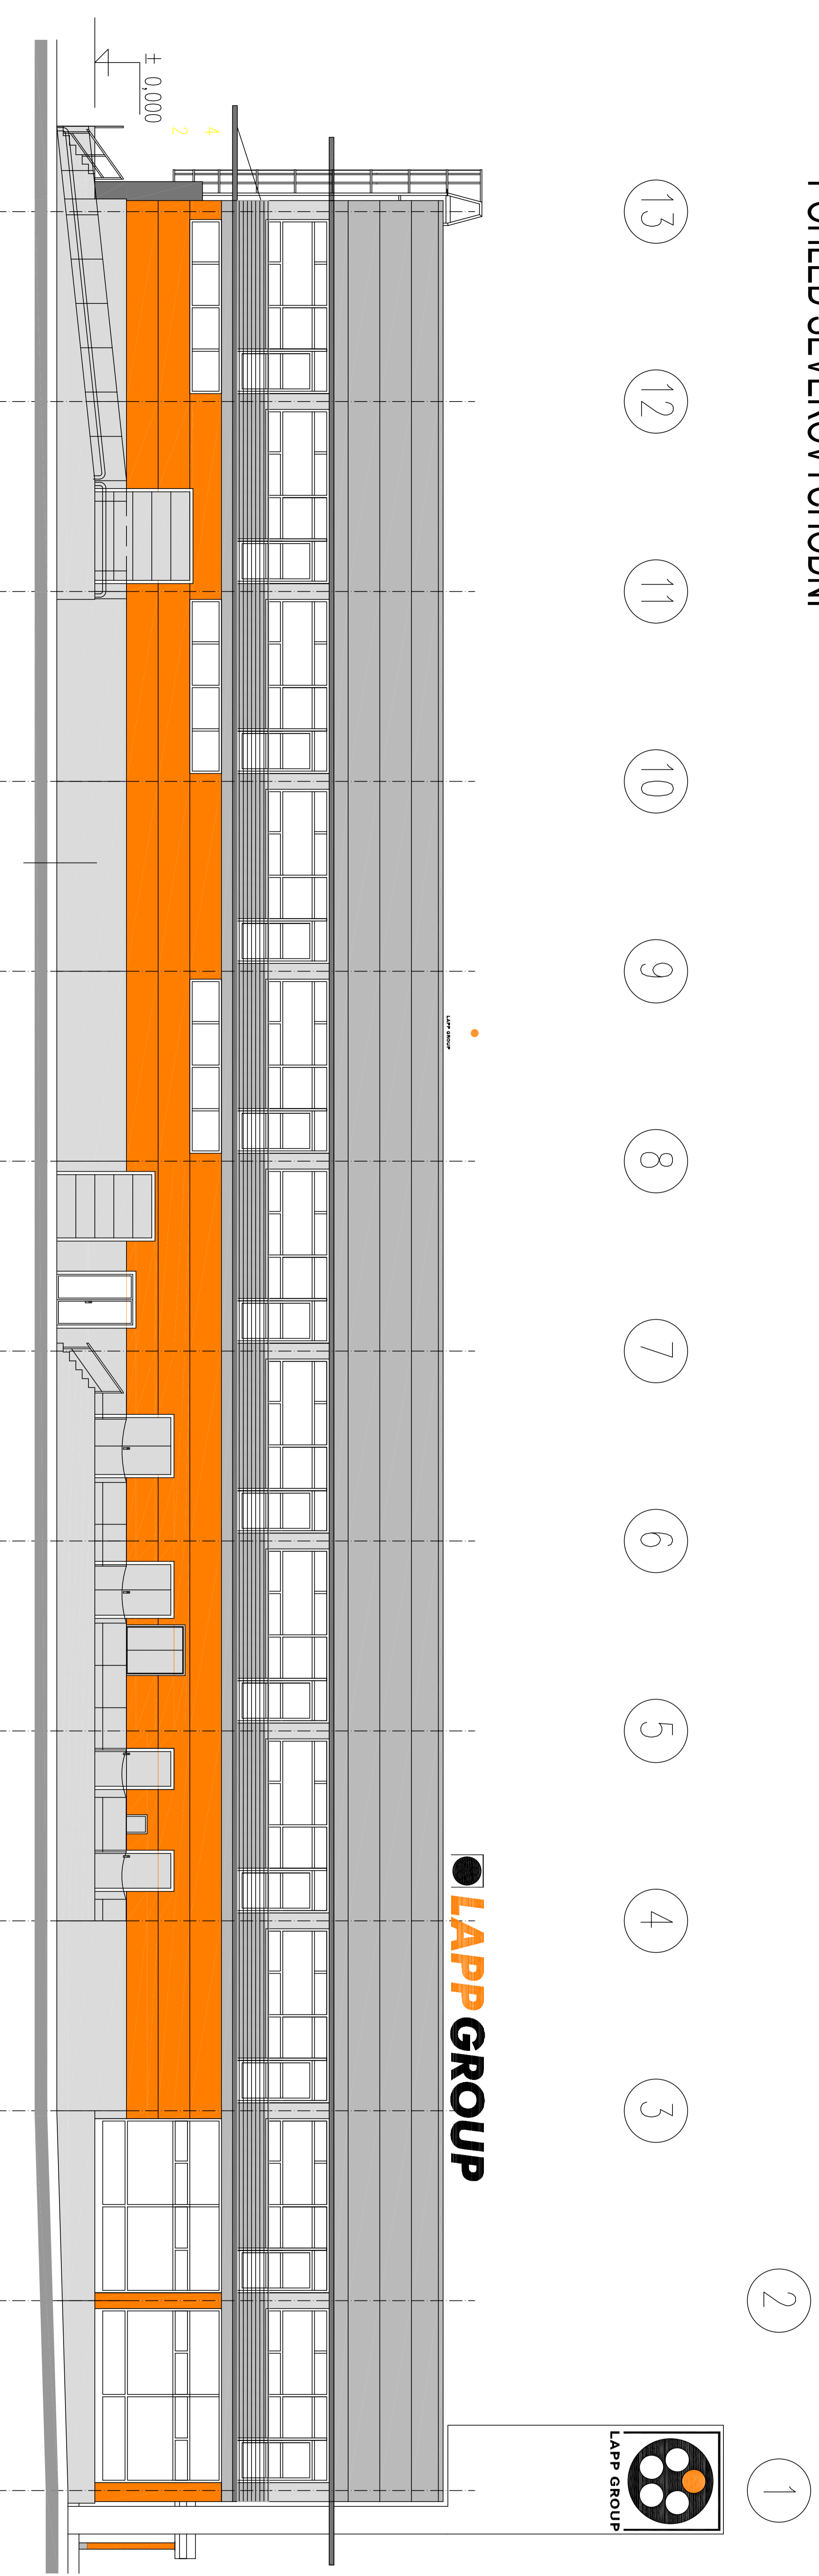

NAZEV	STAVBA	ADRESA	PROJEKTANT	PROJEKČNÍ ÚSTAV	PROJEKČNÍ ČÍSLO	PROJEKČNÍ STADIUM	PROJEKČNÍ DATUM	PROJEKČNÍ MĚŘITEL	PROJEKČNÍ MĚŘITEL
POHLED SV, JZ	1:100	106	SAD	STUDIO	ARCHITECTONICKÁ ČÁST	ADMIN	1:100	106	106