PŮDORYS 3.NP

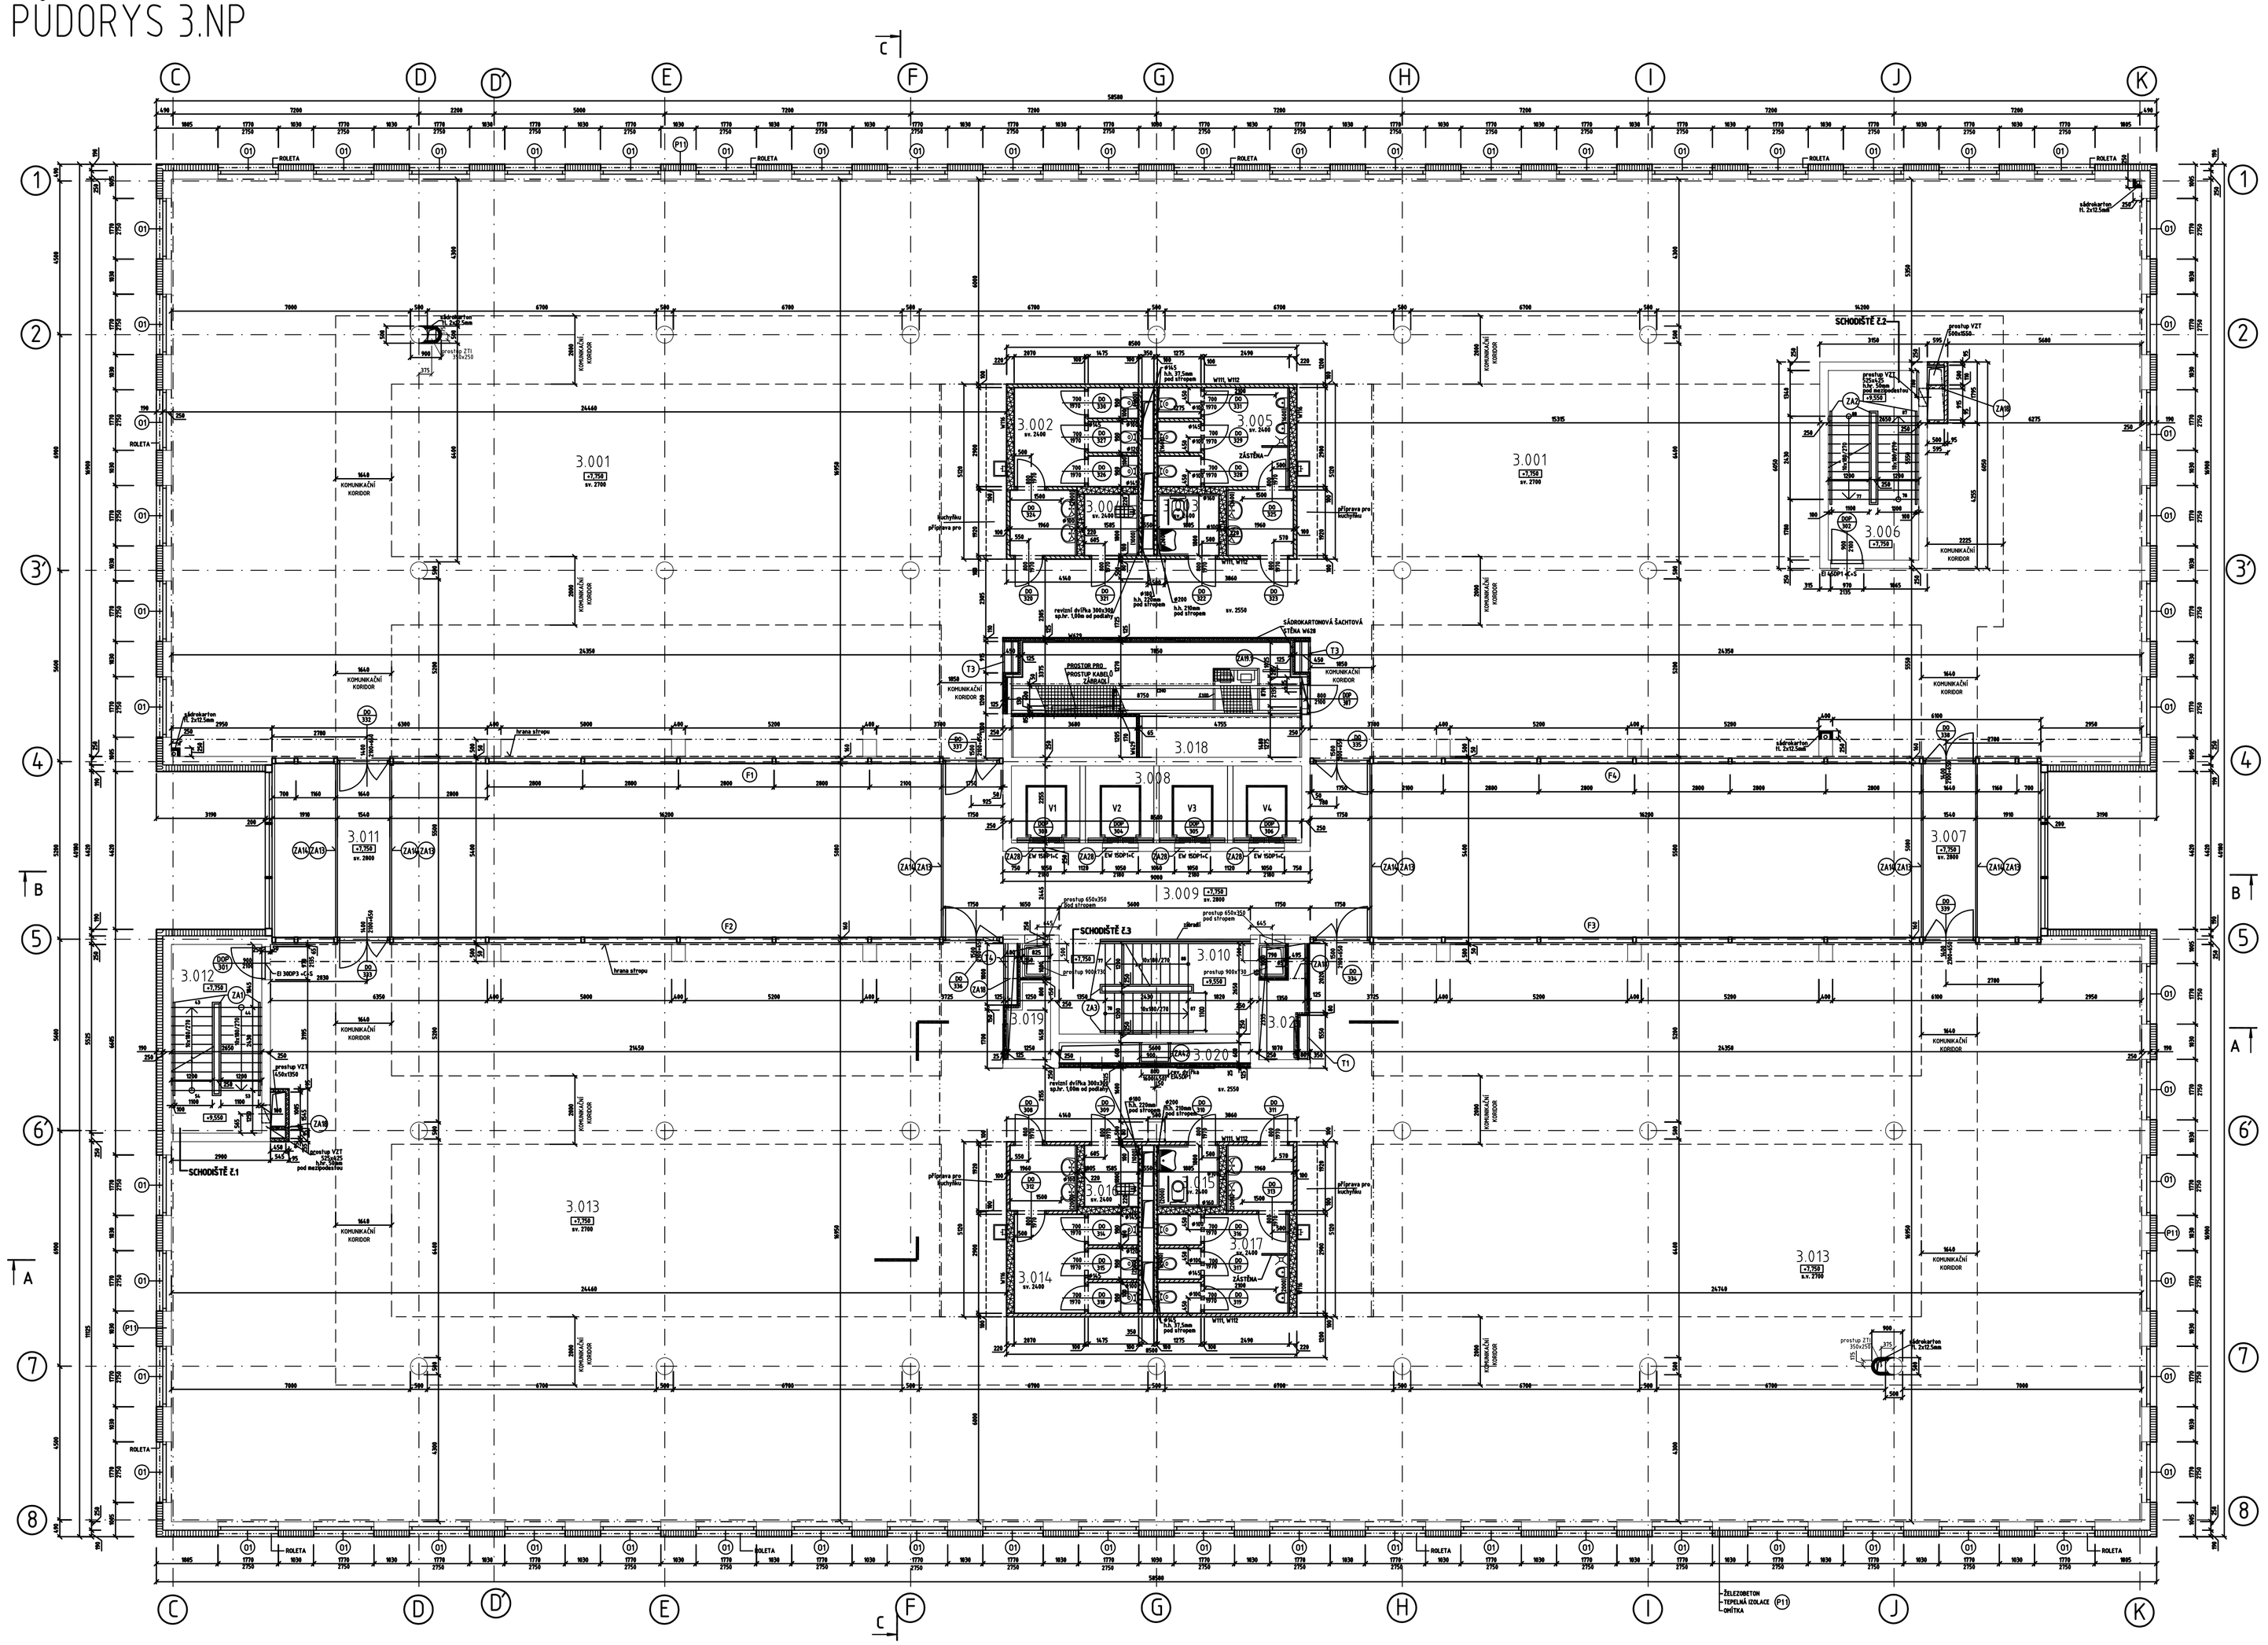

LEGENDA MÍSTNOSTÍ

Č.M.	NÁZEV MÍSTNOSTÍ	PLOCHA	PODLAHA POPIS	PODLAHA OZN.	STĚNY	STROP		POZNÁMKA
3.001	VELKOPLOŠNÁ KANCELÁŘ	880,22	povrch dle nájemce	P22	sádr. st. omítka+malba/sklo	rastrový podhled	PD4	
3.002	WC - ŽENY	14,11	keramická dlažba	P06	omývatelná malba	rastrový podhled	PD4	obklad do v. 2000
3.003	WC PRO TĚLESNĚ POSTIŽENÉ	3,29	keramická dlažba	P06	omývatelná malba	rastrový podhled	PD4	obklad do v. 2000
3.004	ÚKLID	2,90	keramická dlažba	P06	omývatelná malba	rastrový podhled	PD4	obklad do v. 1000
3.005	WC - MUŽI	14,79	keramická dlažba	P06	omývatelná malba	rastrový podhled	PD4	obklad do v. 2000
3.006	POŽÁRNÍ ÚNIKOVÉ SCHODIŠTĚ	14,71	epoxidový nátěr	P09	sádr. stěrka+malba	sádr. stěrka+malba		
3.007	CHODBA	7,70	dřevěné parkety	P04	-	akustický podhled	PD3	
3.008	VÝTAHY/KABINY	19,17	epoxidový nátěr/ kamenná dlažba	P02	sádr. stěrka	bezprašný nátěr		
3.009	HALA	40,00	kamenná dlažba	P03b	sádr. st. omítka+malba/malba	akustický podhled	PD3	
3.010	SCHODIŠTĚ	14,84	teracco	P20	sádr. stěrka+malba	sádr. stěrka+malba		
3.011	CHODBA	7,70	dřevěné parkety	P04	-	akustický podhled		
3.012	POŽÁRNÍ ÚNIKOVÉ SCHODIŠTĚ	14,74	epoxidový nátěr	P09	sádr. stěrka+malba	sádr. stěrka		
3.013	VELKOPLOŠNÁ KANCELÁŘ	880,99	povrch dle nájemce	P22	sádr. st. omítka+malba/sklo	rastrový podhled	PD4	
3.014	WC - ŽENY	14,11	keramická dlažba	P06	omývatelná malba	rastrový podhled	PD4	obklad do v. 2000
3.015	WC PRO TĚLESNĚ POSTIŽENÉ	3,29	keramická dlažba	P06	omývatelná malba	rastrový podhled	PD4	obklad do v. 2000
3.016	ÚKLID	2,90	keramická dlažba	P06	omývatelná malba	rastrový podhled	PD4	obklad do v. 1000
3.017	WC - MUŽI	14,78	keramická dlažba	P06	omývatelná malba	rastrový podhled	PD4	obklad do v. 2000
3.018	INSTALAČNÍ ŠACHTA	28,02	bezprašný nátěr	-	-			
3.019	INSTALAČNÍ ŠACHTA	3,75	bezprašný nátěr	-	-			
3.020	INSTALAČNÍ ŠACHTA	3,36	bezprašný nátěr	-	-			
3.021	INSTALAČNÍ ŠACHTA	4,21	bezprašný nátěr	-	-			

LEGENDA MATERIÁLŮ

- ŽELEZOBETONOVÉ KONSTRUKCE
- SDK INSTALAČNÍ PŘÍČKA TL.220,260 A 450mm W116 Z PROFILŮ UW, CW 50 A Z SDK 2x12,5 GKBi VLOŽENA MINERÁLNÍ VLNA tl.40mm
- SDK PŘÍČKA TL.100mm, W112 Z PROFILŮ UW, CW 50 A Z SDK 2x12,5 GKB. VLOŽENÁ MINERÁLNÍ VLNA tl.40mm Z PROSTORU SOCIÁLNÍHO ZAŘÍZENÍ POUŽITÉ DESKY Z SDK 2x12,5 GKBi
- SDK ŠACHTOVÁ STĚNA SE ZDVOJENÝMI OCELOVÝMI PROFILY W629, 2xCW50 + 3x15mmGKF, TL.IZOLACE min.50mm
- SDK ŠACHTOVÁ STĚNA W628, CW75 + 2x12,5mmGKF, TL.IZOLACE min.40mm
- KONTAKTNÍ ZATEPLOVACÍ SYSTÉM

POZNÁMKA

OKNA V JIŽNÍ, VÝCHODNÍ A ZÁPADNÍ FASÁDĚ BUDOU VYBAVENA VENKOVNÍMI HLINÍKOVÝMI ŽALUZIEMI OVLÁDÁNÍ ŽALUZIÍ JE S ELEKTROPOHONEM JEDNOTLIVĚ PRO KAŽDÉ OKNO

HUTNÍ PROJEKT FRÝDEK-MÍSTEK

REVIZE

INVESTOR
SKANSKA NORDICA s.r.o.
Olivova 4, č.p. 2096
110 00 Praha - Nové Město

GENERÁLNÍ PROJEKTANT
HUTNÍ PROJEKT Frýdek-Místek, a.s.
28. října 1495, 738 04 Frýdek-Místek, Tel: +420 558 877 111, Fax: +420 558 877 277
E-mail: hphm@hphm.cz

AKCE
OFFICE BUILDING OSTRAVA
Soukenická ul., Ostrava 2, 702 00

VÝKRES
3.NP

SO 10 Administrativní budova včetně garáží
SO 10.1 Architektonicko - stavební řešení

±0 = 212,600 m n.m.

AUTOR
Ivan Krejcí, architekt SAR
Jiří Řezák Ing. arch. David Wittassek

ZODPOVĚDNÝ PROJEKTANT
Ing. Marcel Jenčo

HIP
Ing. Jiří Válek

ZPRACOVATEL ČÁSTI DOKUMENTACE
HUTNÍ PROJEKT Frýdek-Místek, a.s.
28. října 1495, 738 04 Frýdek-Místek, Tel: +420 558 877 111, Fax: +420 558 877 277
E-mail: hphm@hphm.cz

VYPRACOVAL
Ing. Olga Dluhošová, Ing. Tomáš Czapka

RAŽÍTKO	PARÉ

DATUM	MĚŘÍTKO
01/2009	1:100
ČÍSLO ZAKÁZKY	ČÍSLO VÝKRESU ZPRACOVATELE
6552-008-000	HP4-1-59300

DOKUMENTACE ČÁST	DOKUMENTACE STUPEŇ	ČÍSLO VÝKRESU
A	SP	A10.1.107 Revize 00
ARCHITEKTONICKO-STAVEBNÍ ČÁST	SKUTEČNÉ PROVEDENÍ	