Přeložka silnice I/14 Liberec-Kunratická, II. etapa
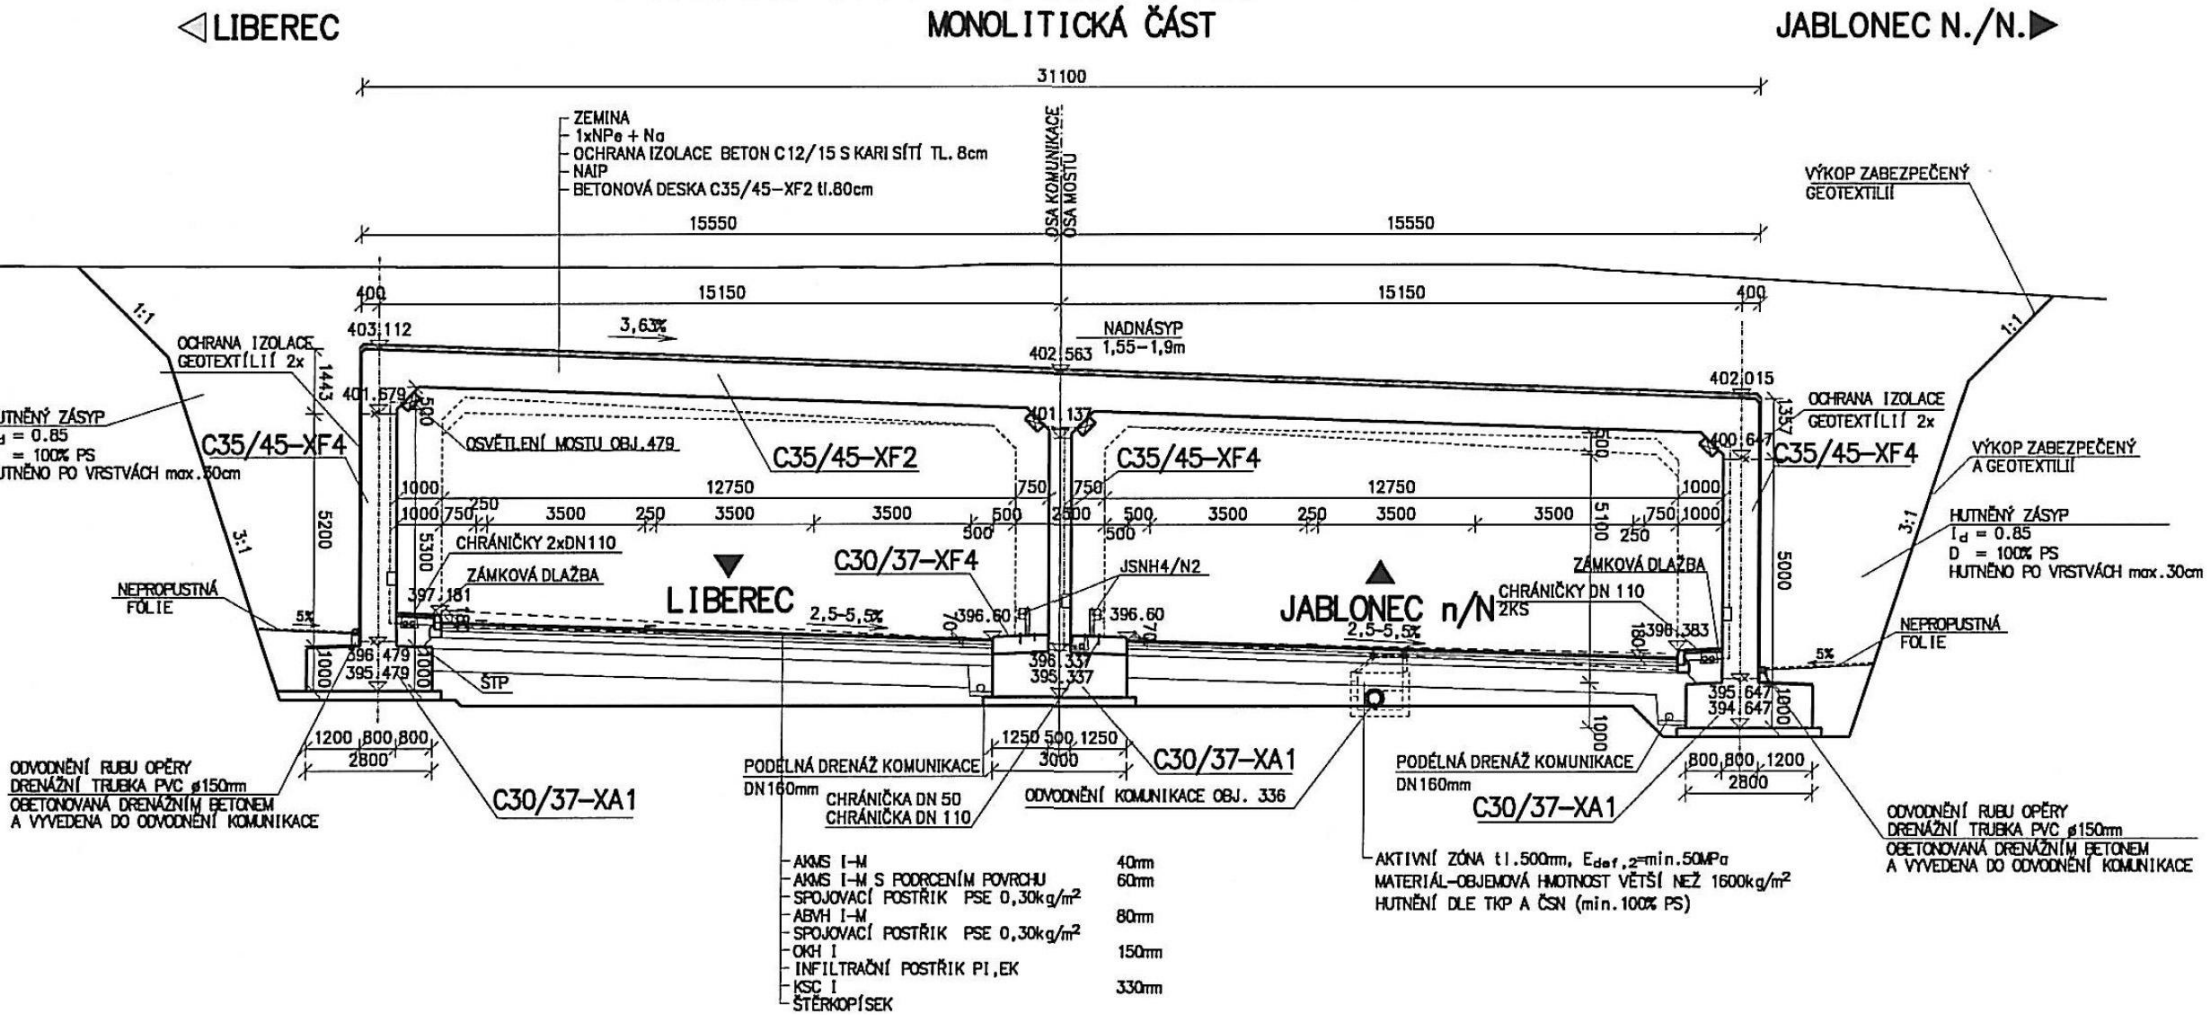
SO 209 - Most přes silnici I/14 v křížení s tramvajovou tratí