

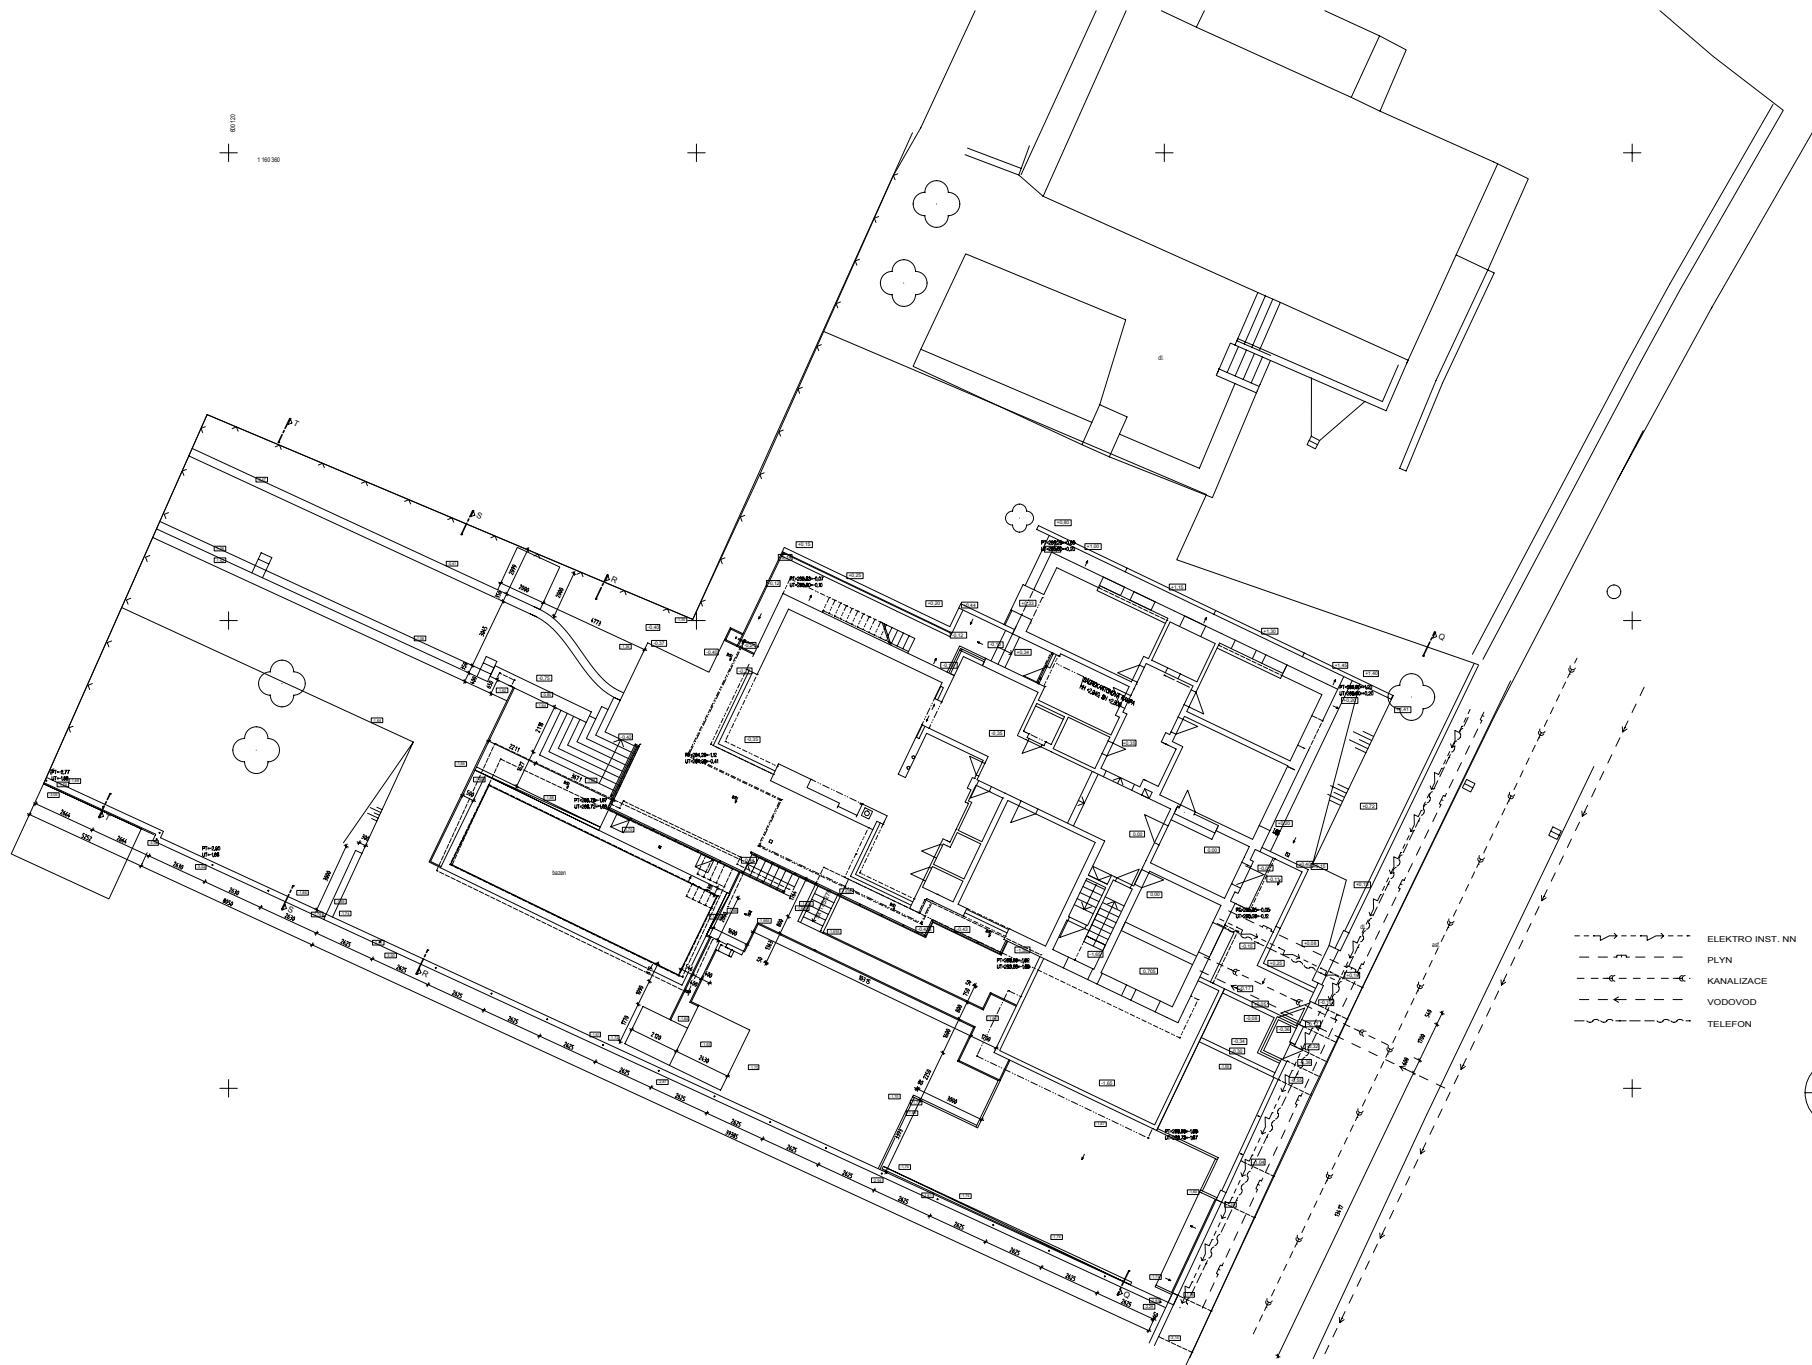
 
 
 


00110
1:100/300

 

-  ELEKTRO INST. NN
-  PLYN
-  KANALIZACE
-  VODOVOD
-  TELEFON

 