





Multifunkční hala, pohledy

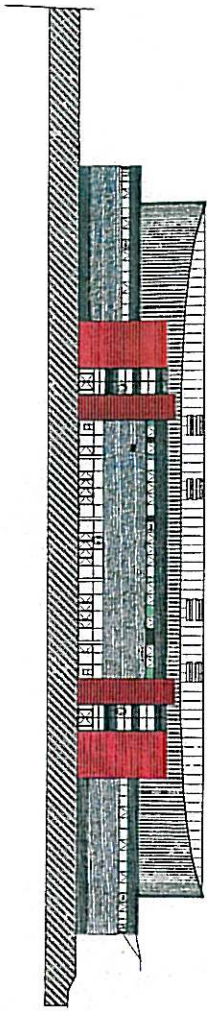

Pohled jižní

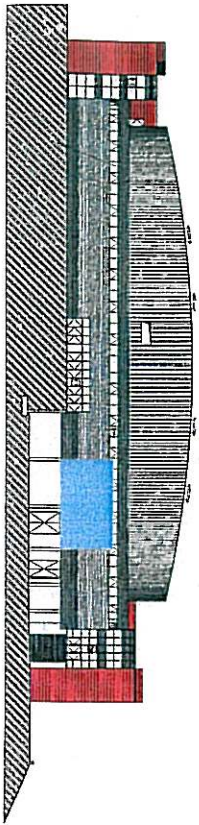


Pohled východní

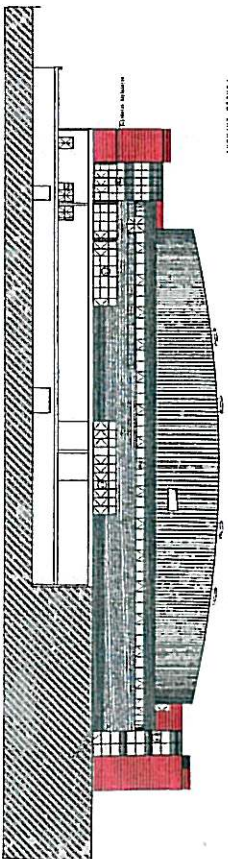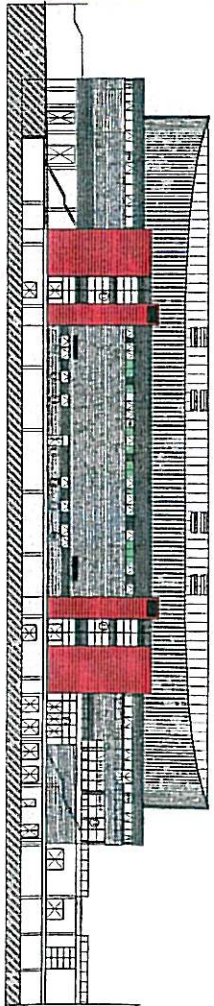


# Tréninková hala, pohledy


POHLED SEVEROVÝCHODNÍ

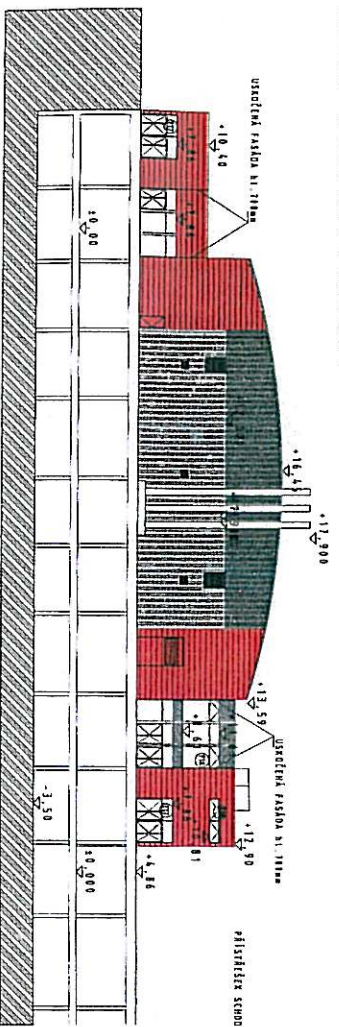


POHLED JIHOZÁPADNÍ

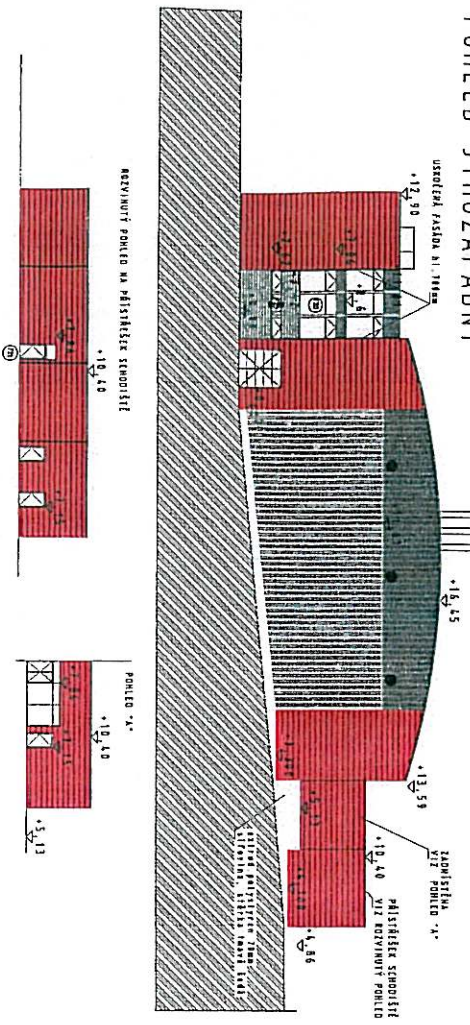

POHLED JIHOVÝCHODNÍ

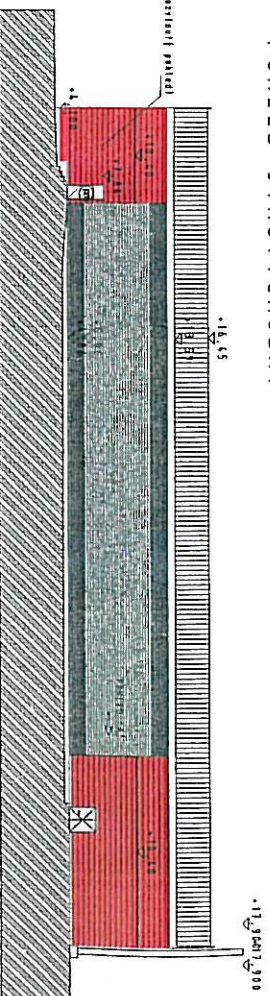


POHLED SEVEROZÁPADNÍ

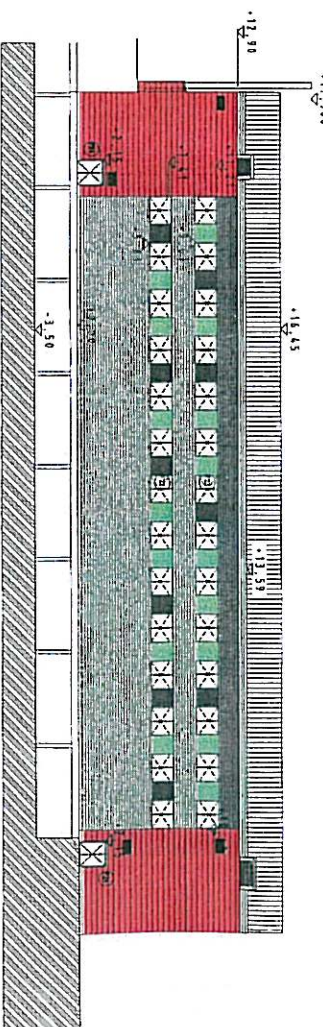


ROZVÝVOT POKLED NA PŘÍSTĚBĚK SKMOSITĚ




POHLED 'A'

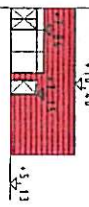



Multifunkční hala, podélný řez

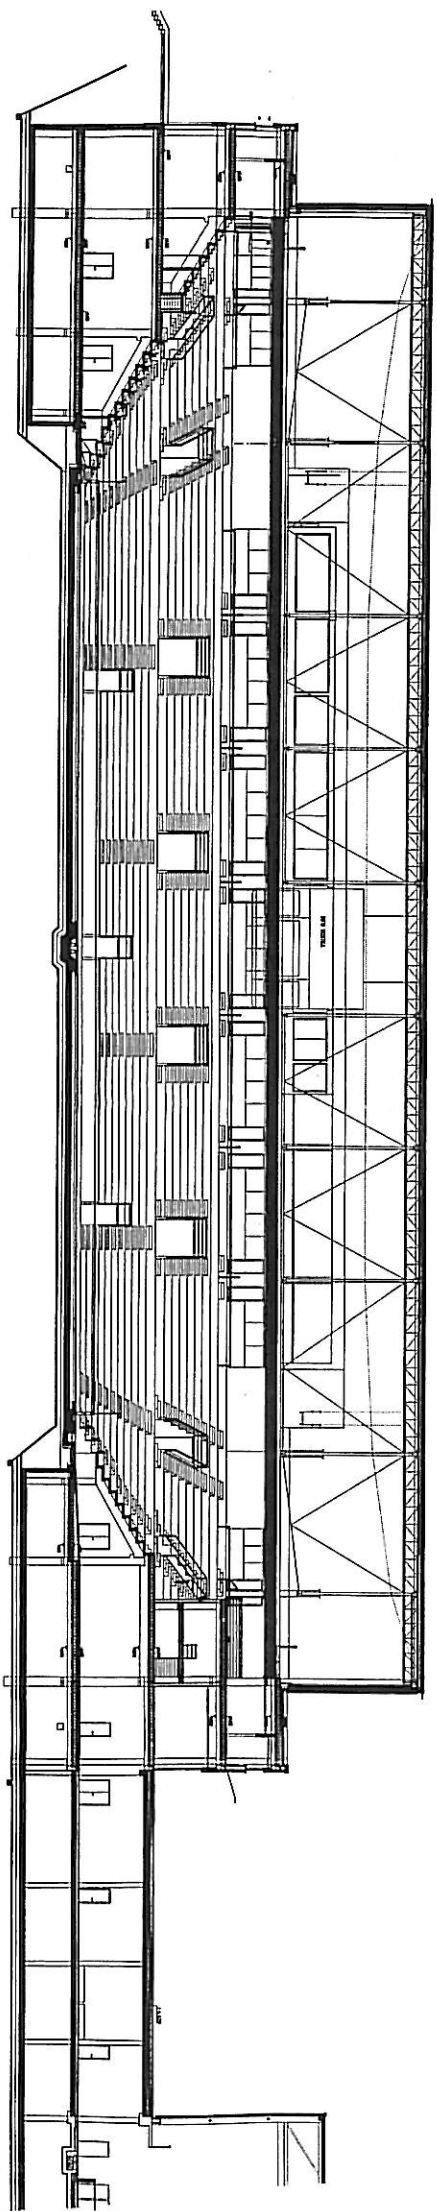


# Multifunkční hala, příčný řez

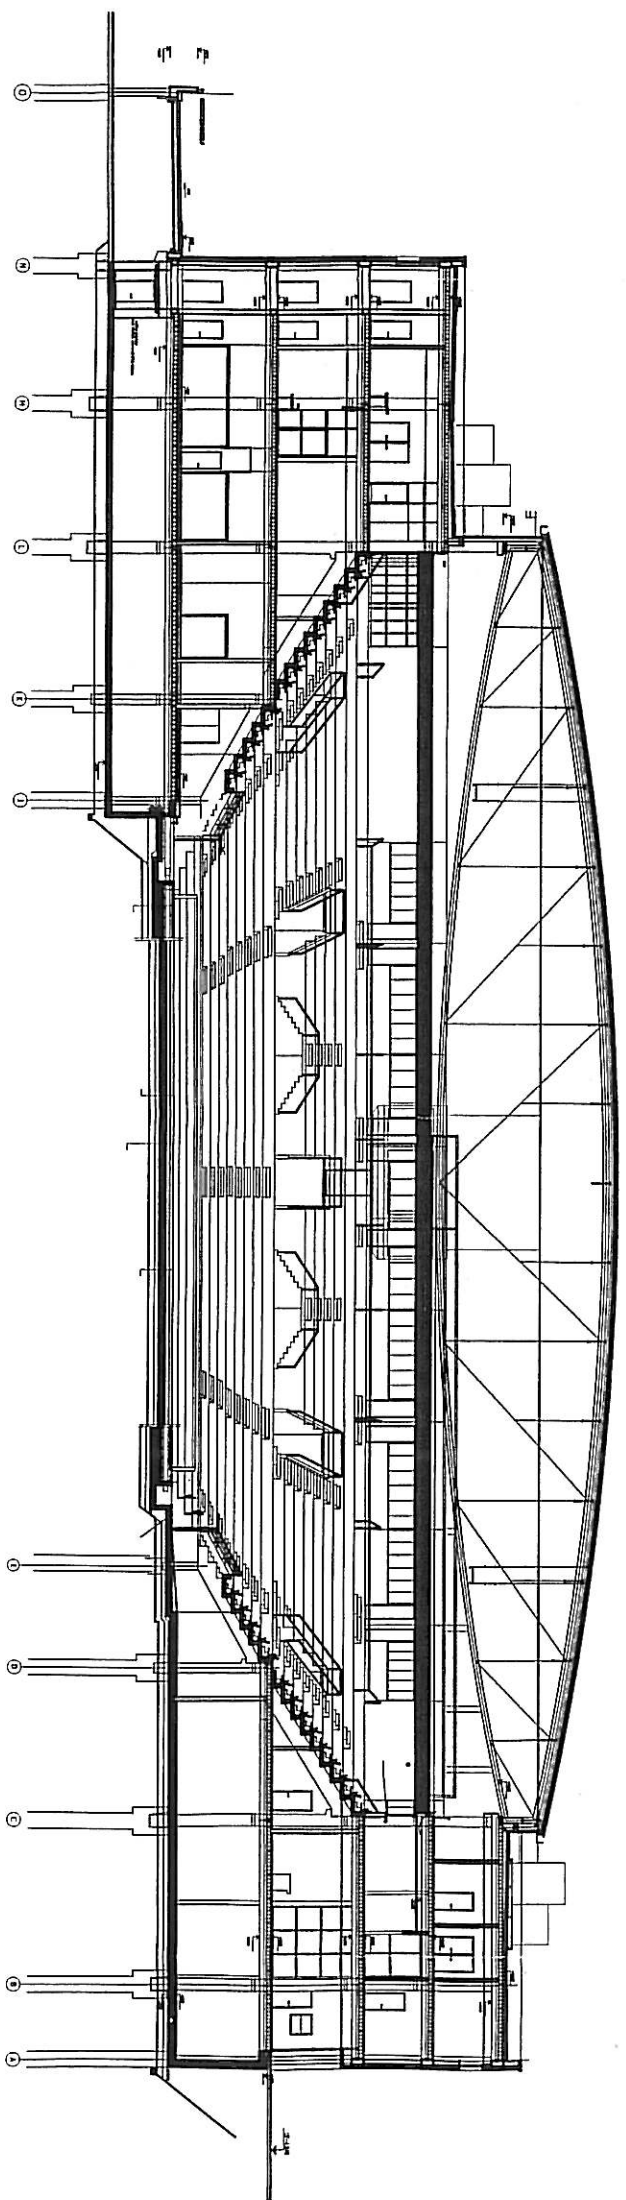


# Tréninková hala, příčný a podélný řez

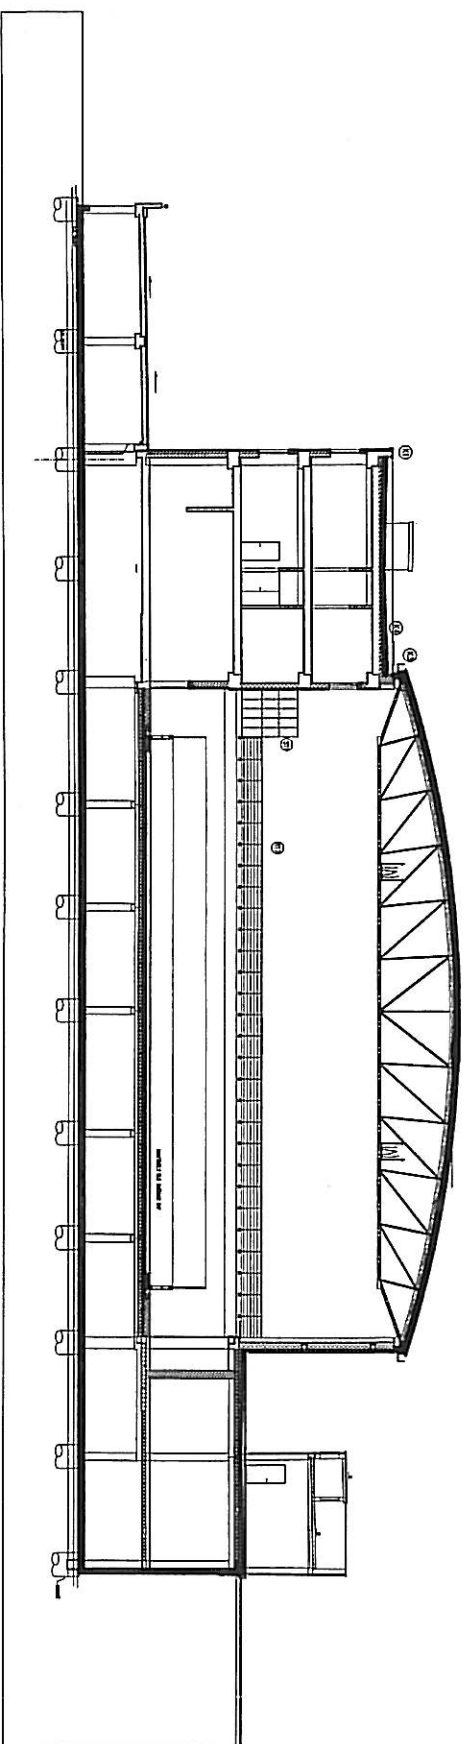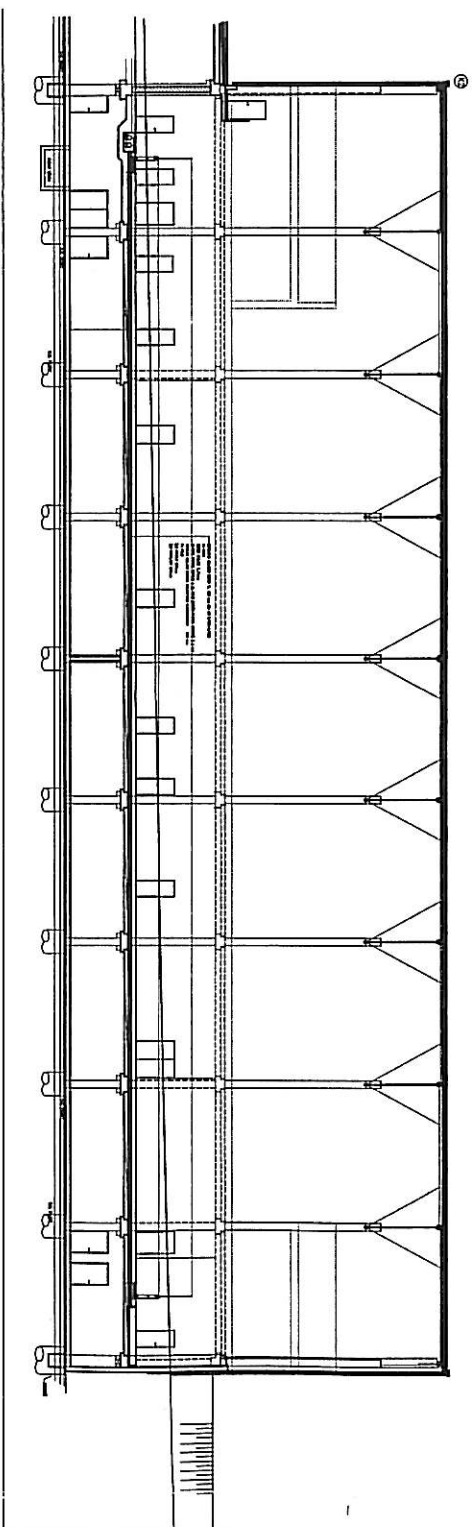


# Tréninková hala, půdorys 3.NP

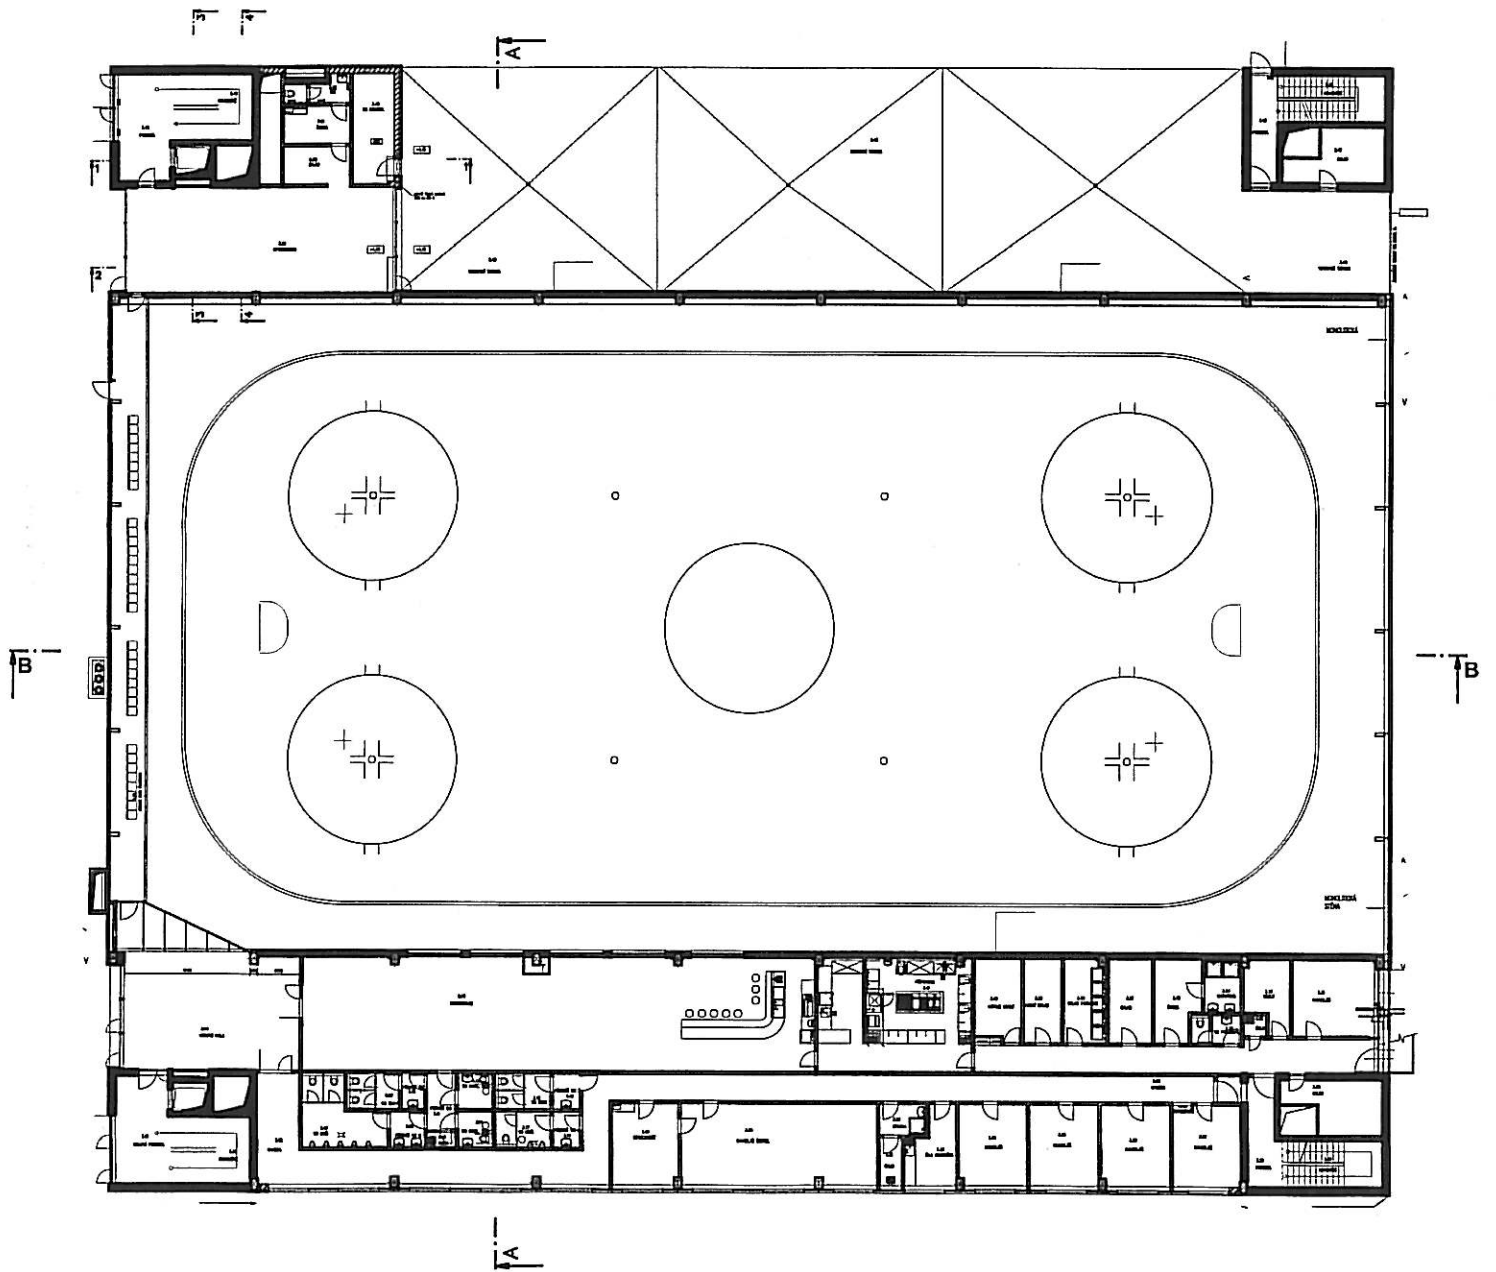

# Tréninková hala, půdorys 4.NP

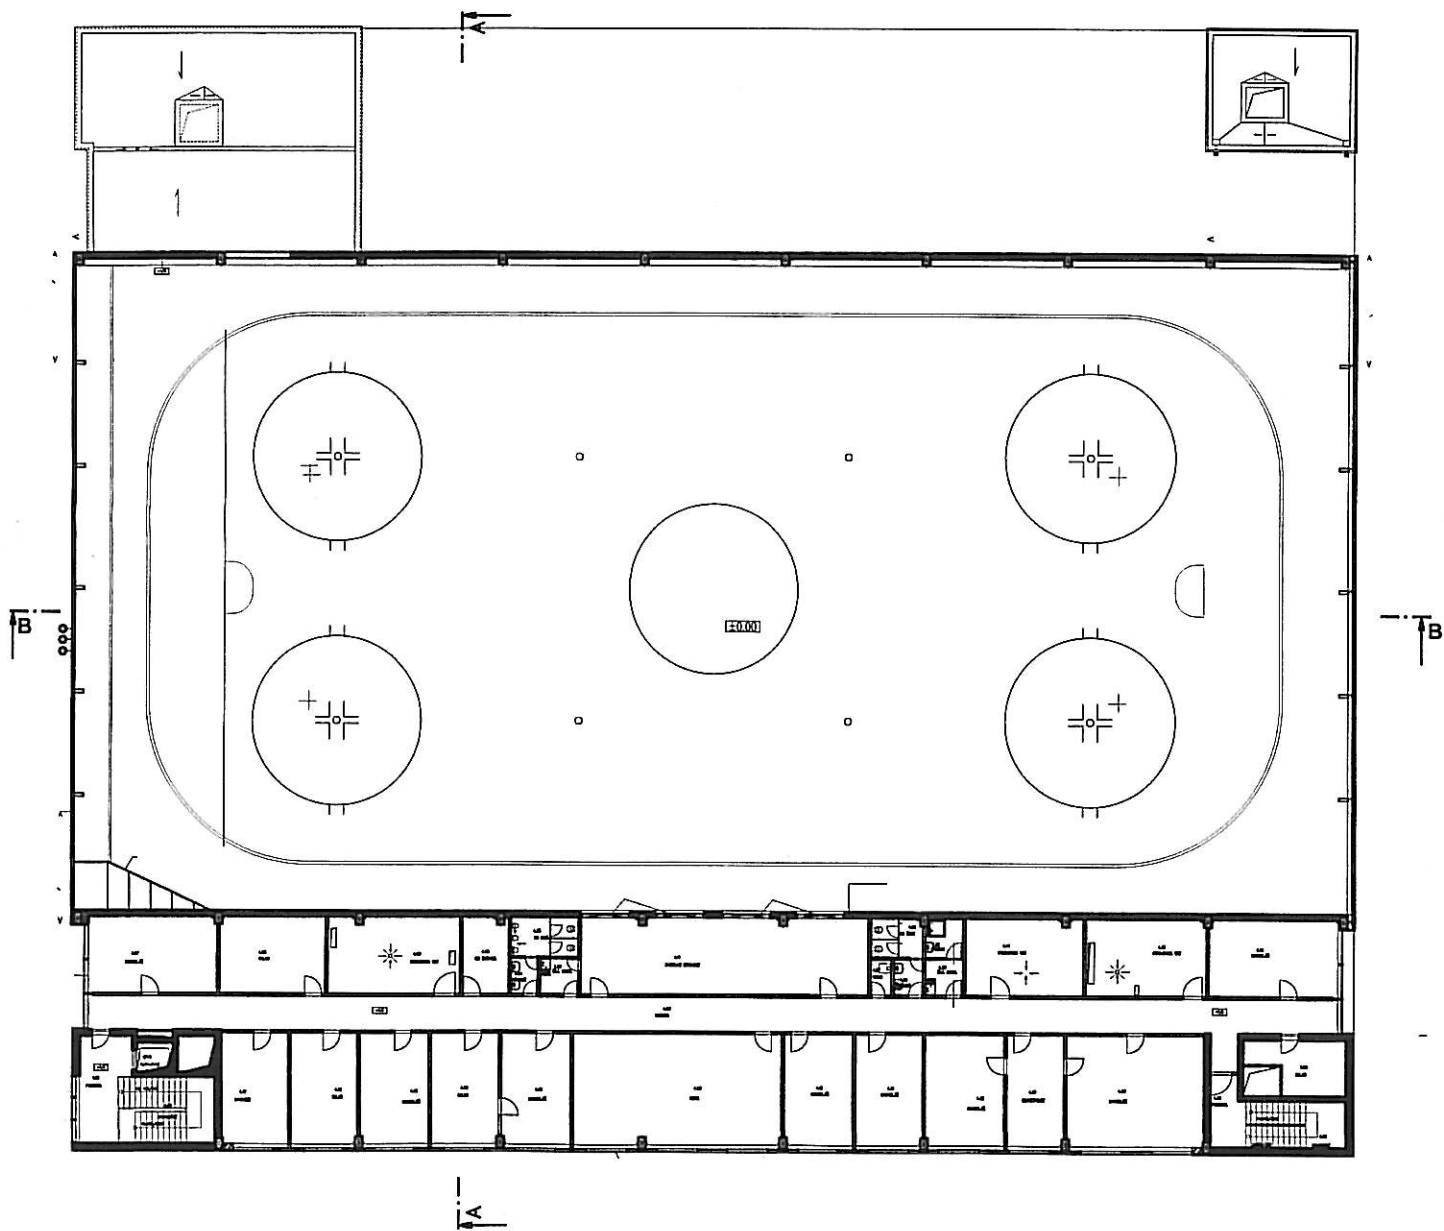


# Tréninková hala, půdorys 2.NP

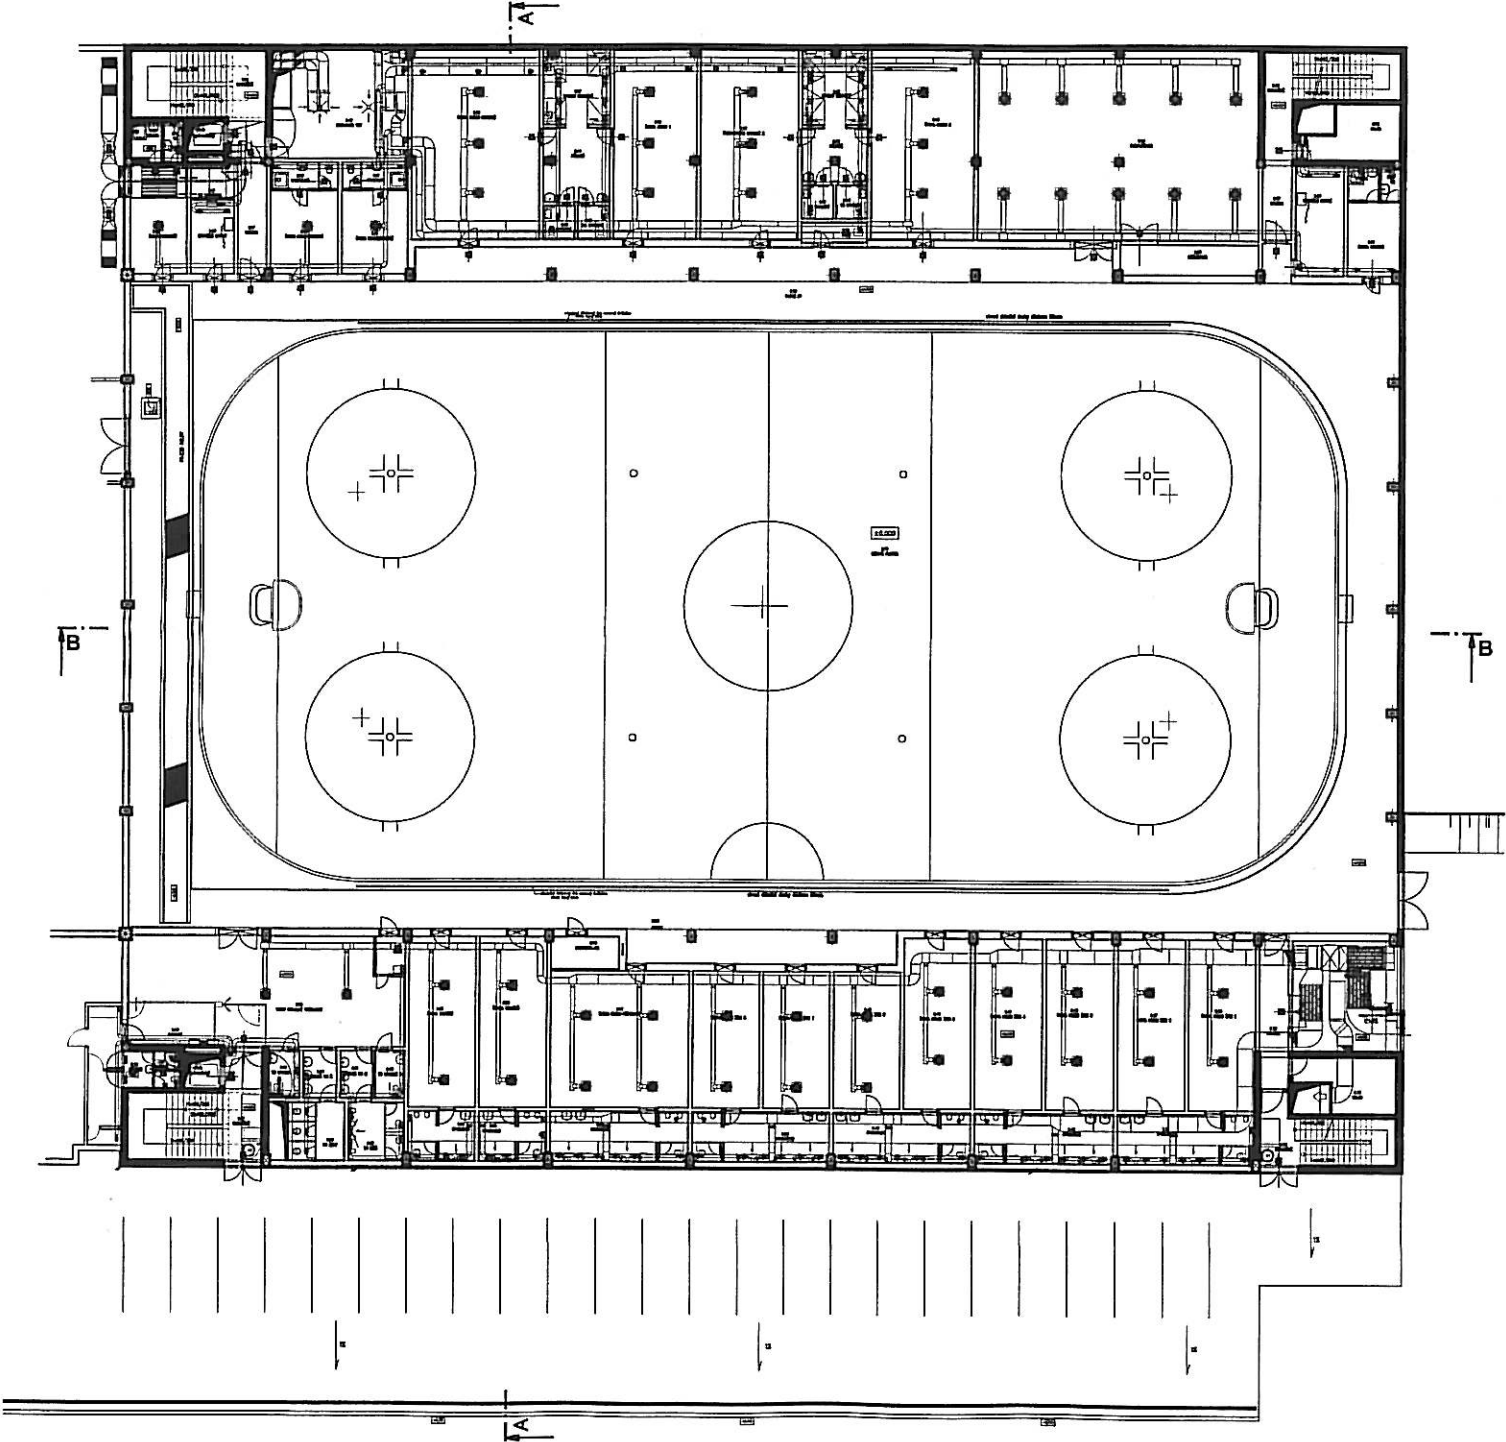





# Multifunkční hala, půdorys 3.NP

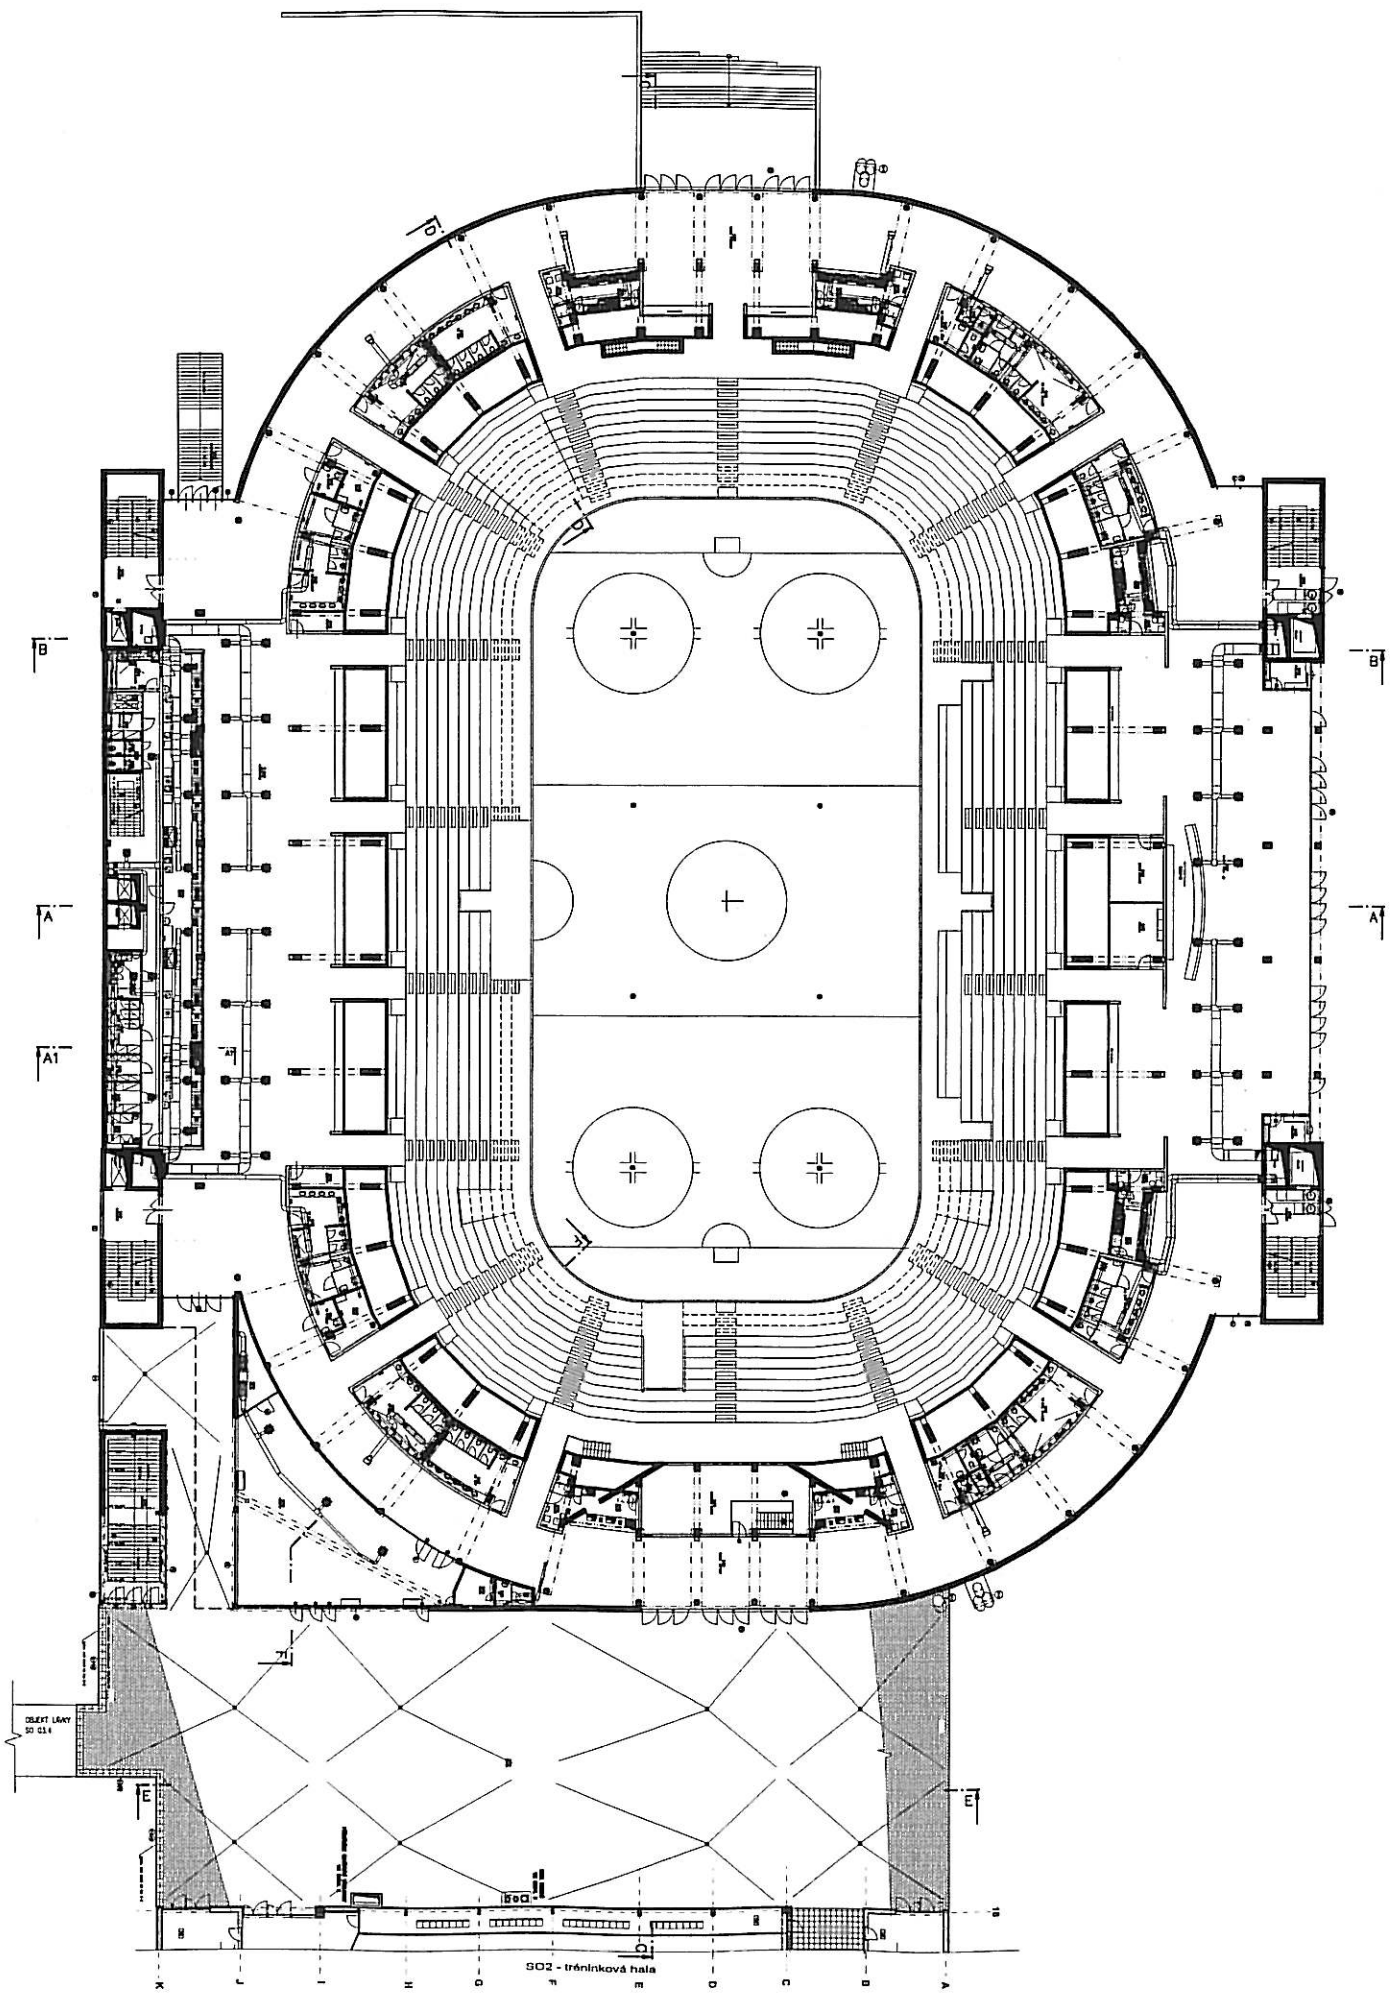


# Multifunkční hala, půdorys 4.NP

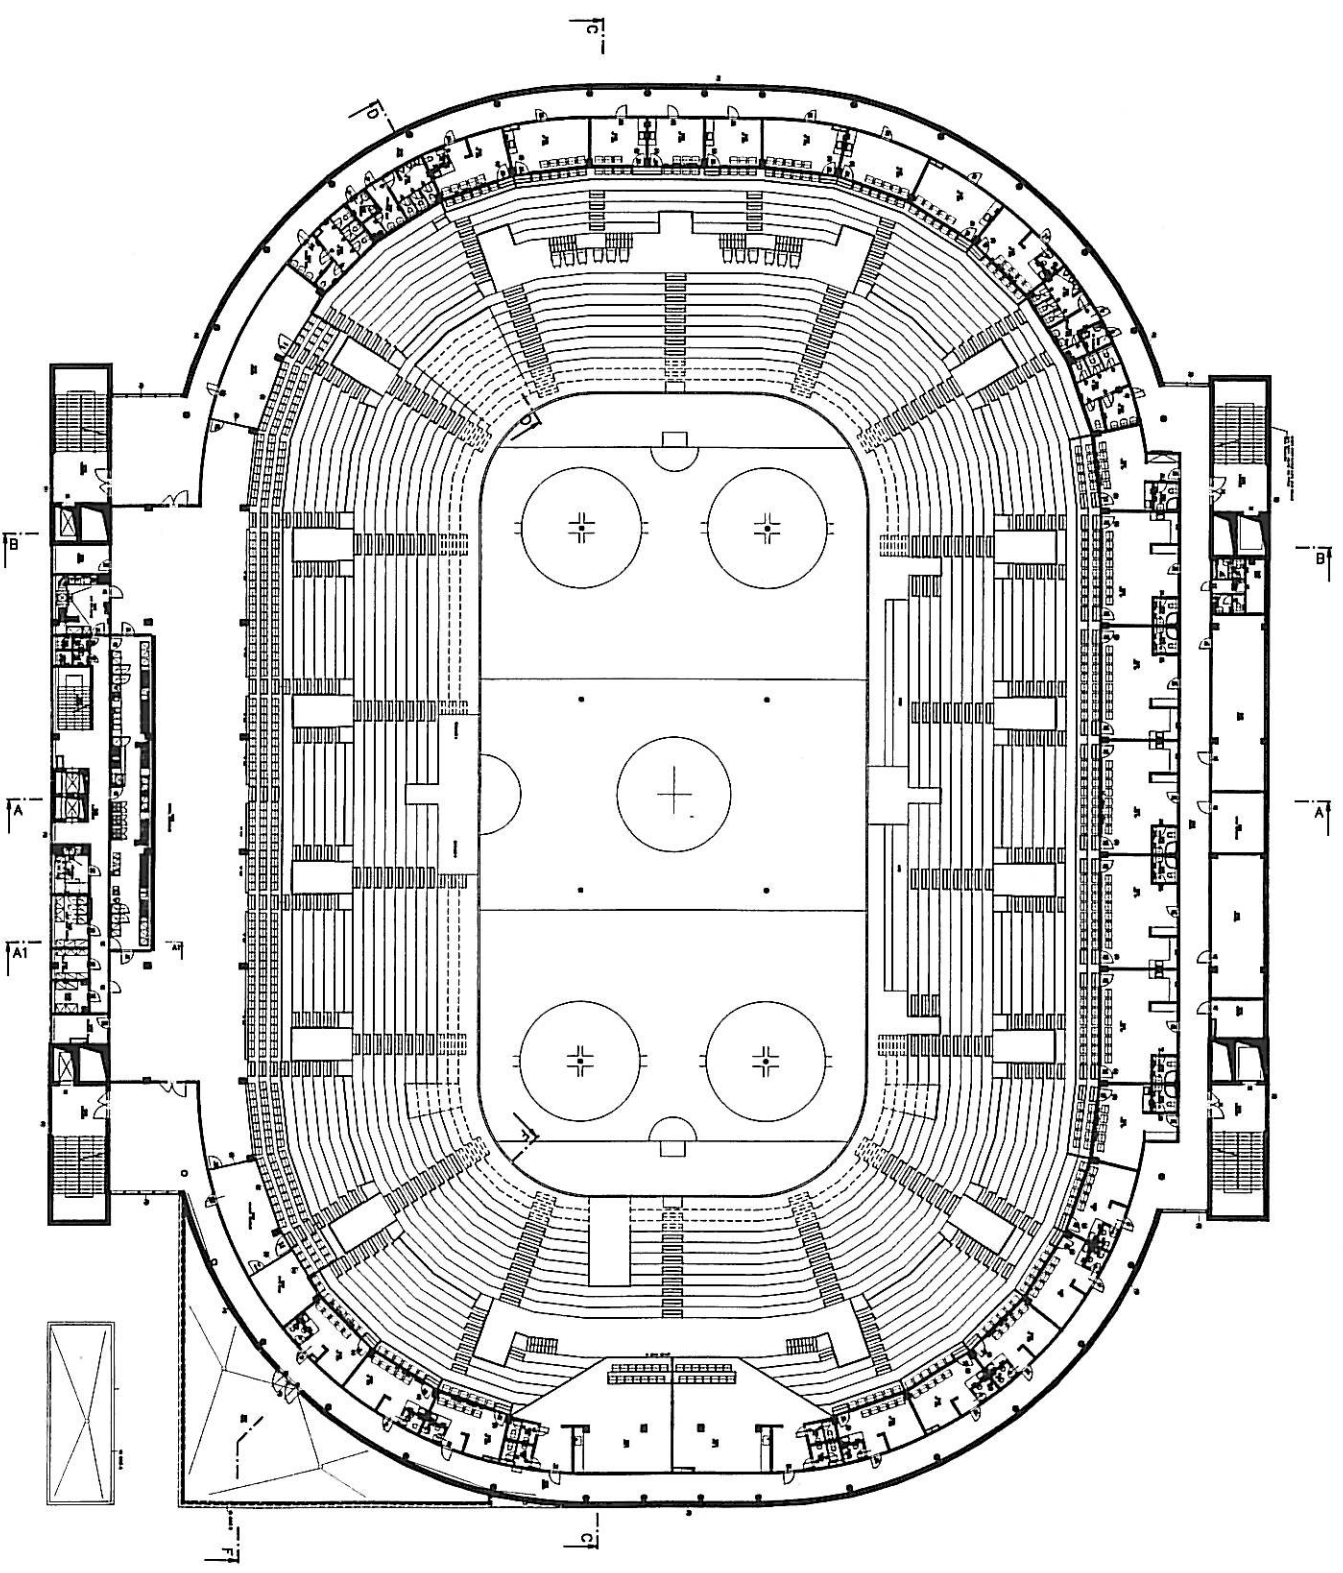


# Multifunkční hala, půdorys 5.NP

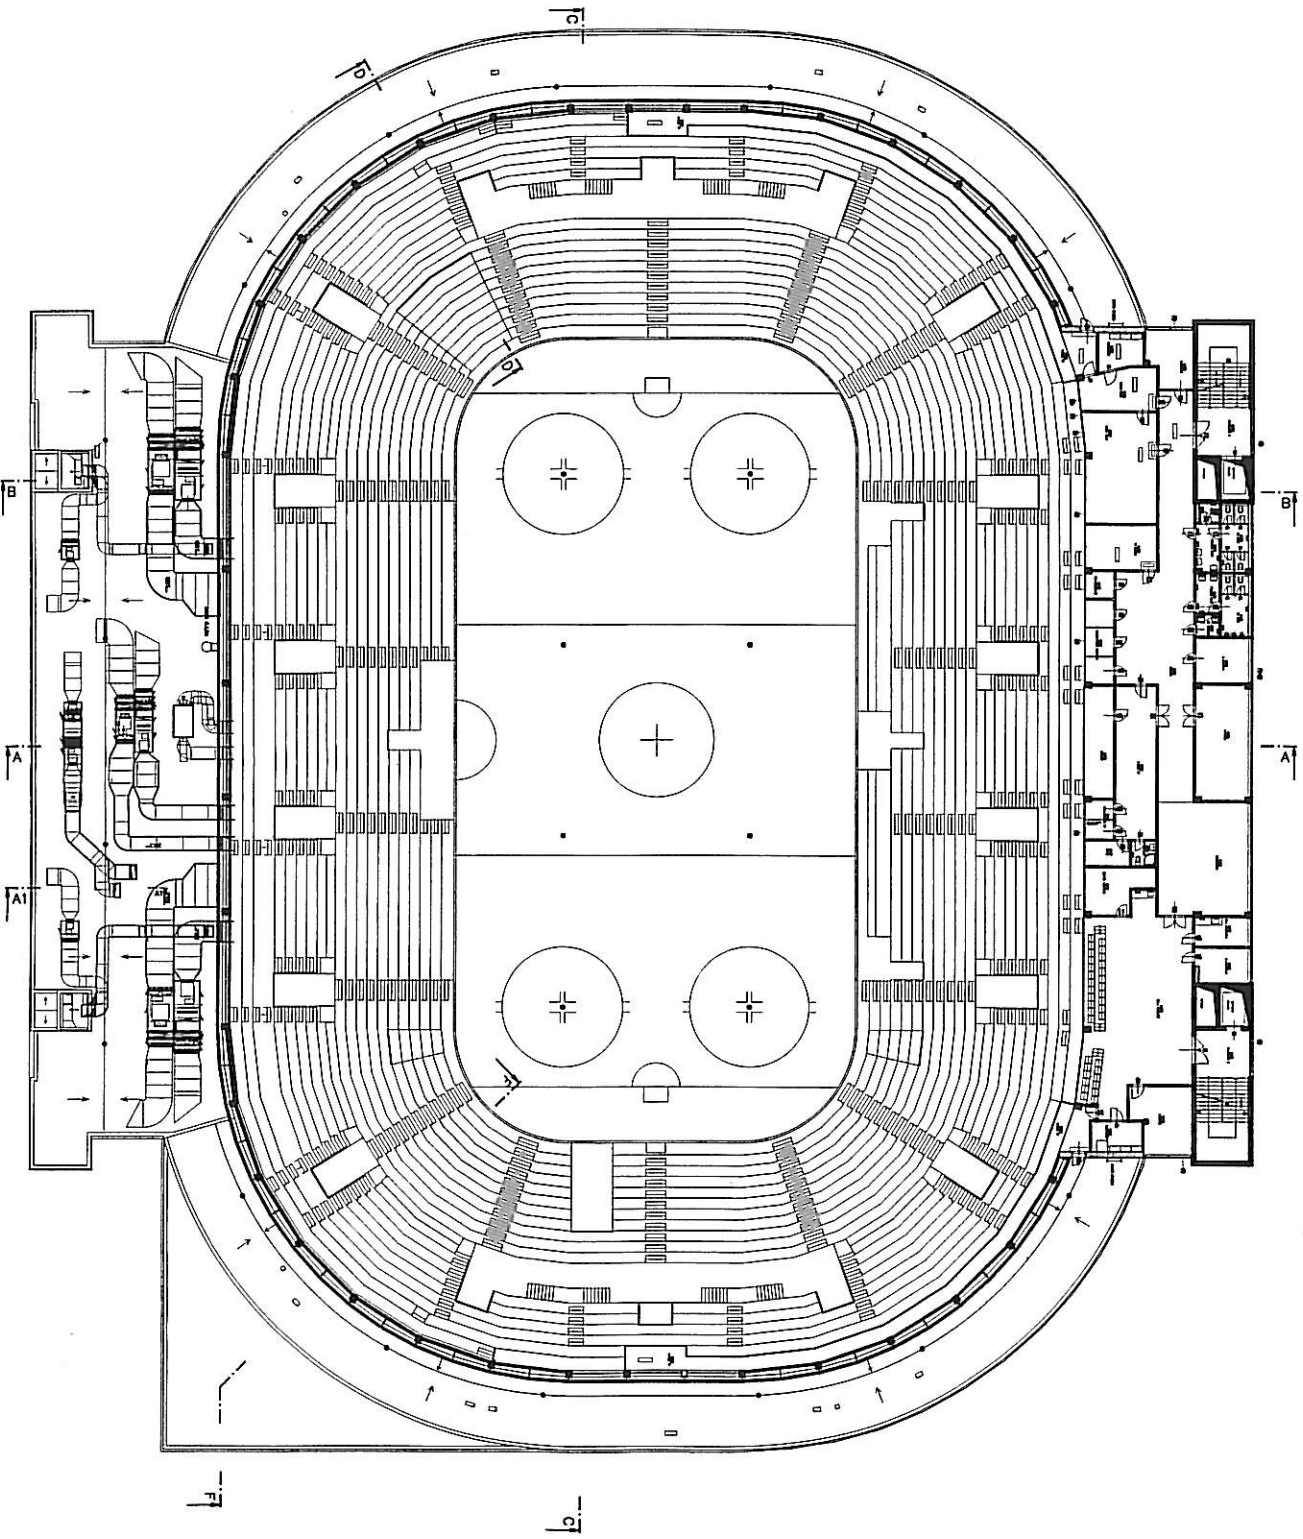

# Multifunkční hala, půdorys 2.NP

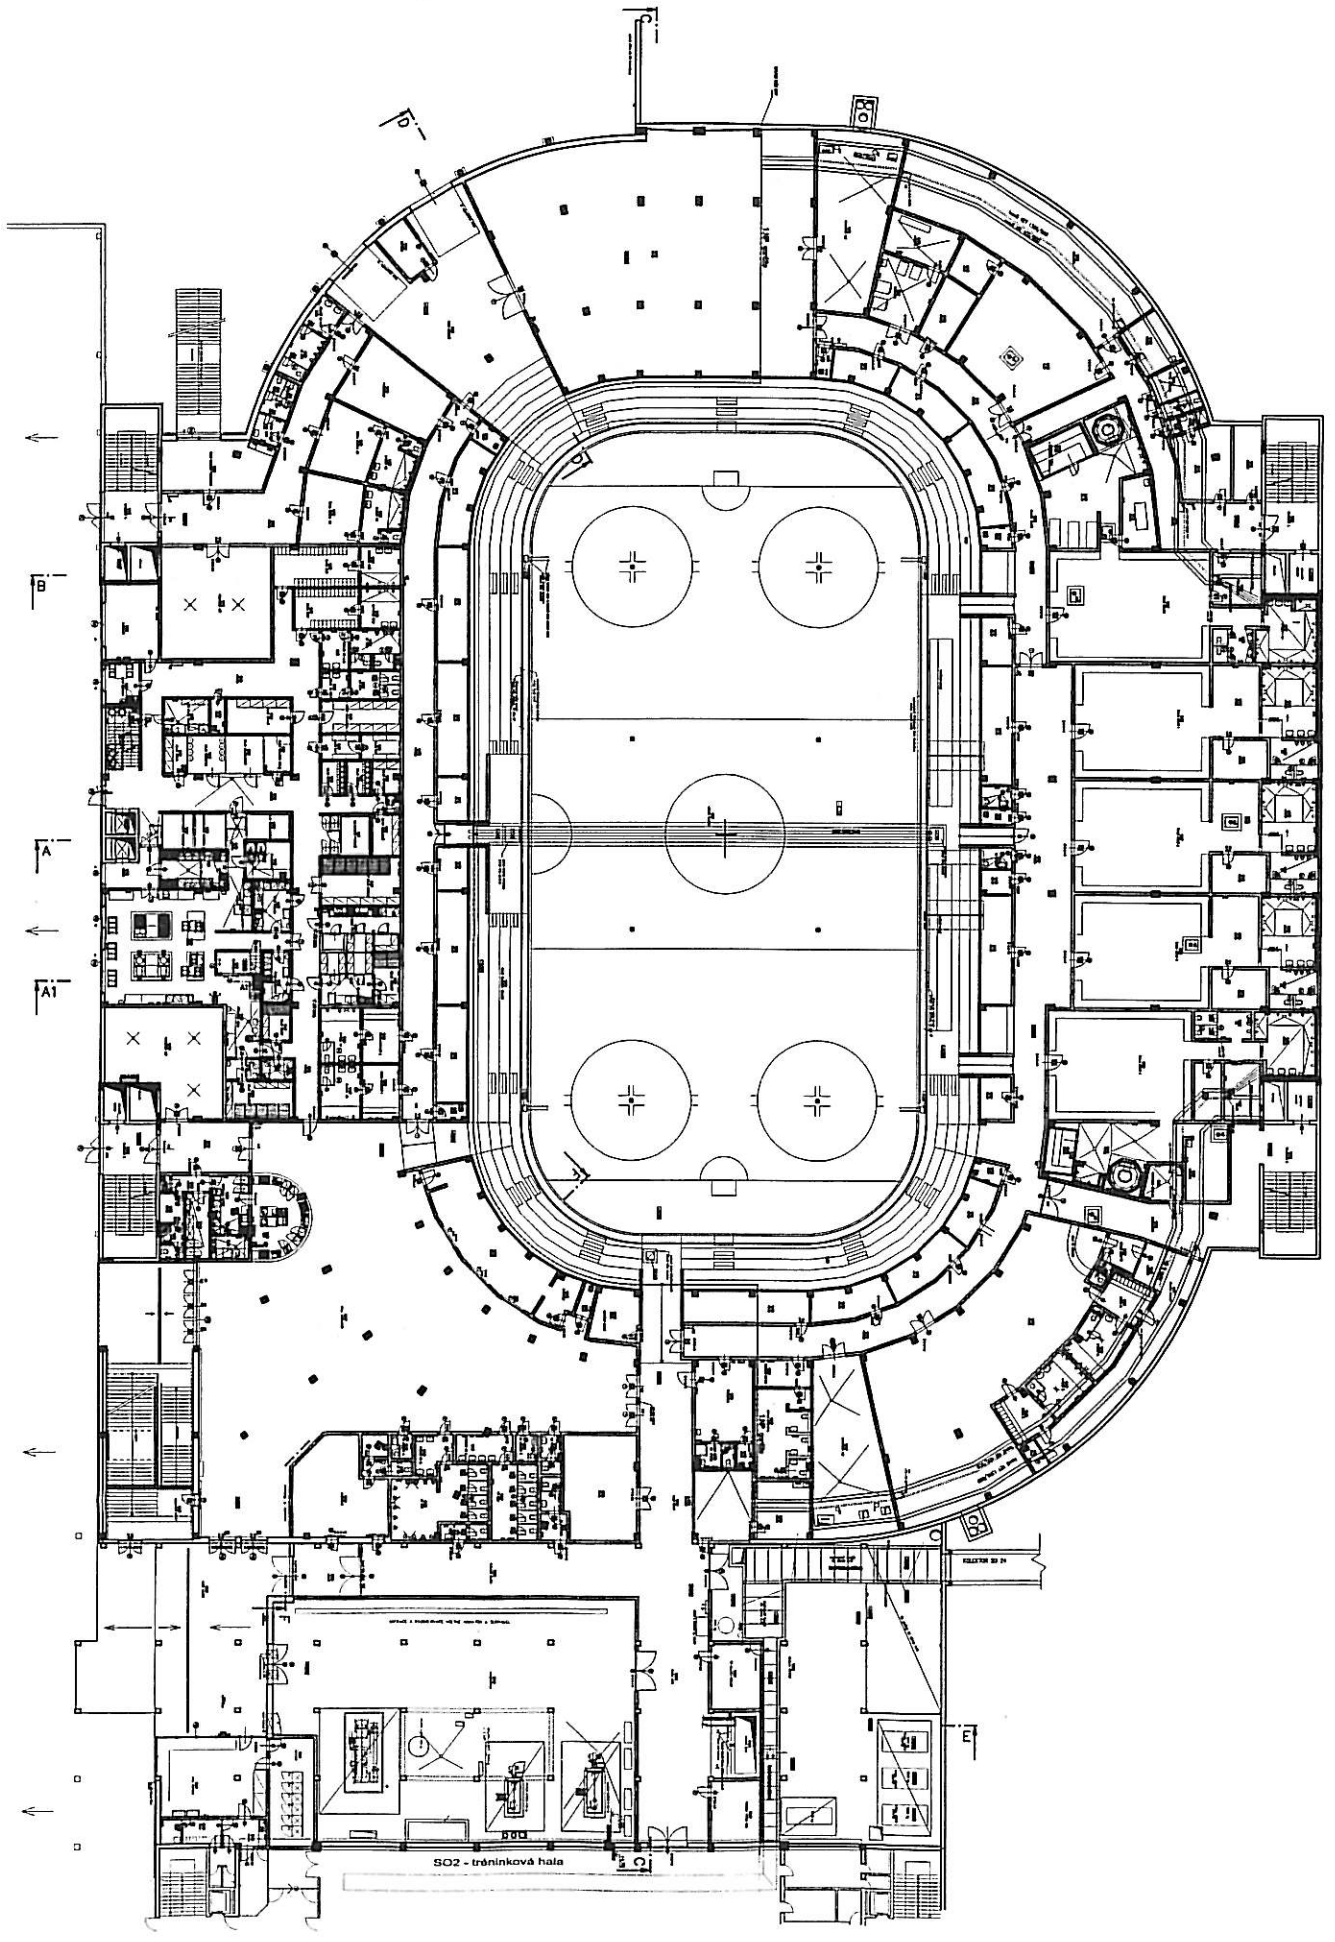

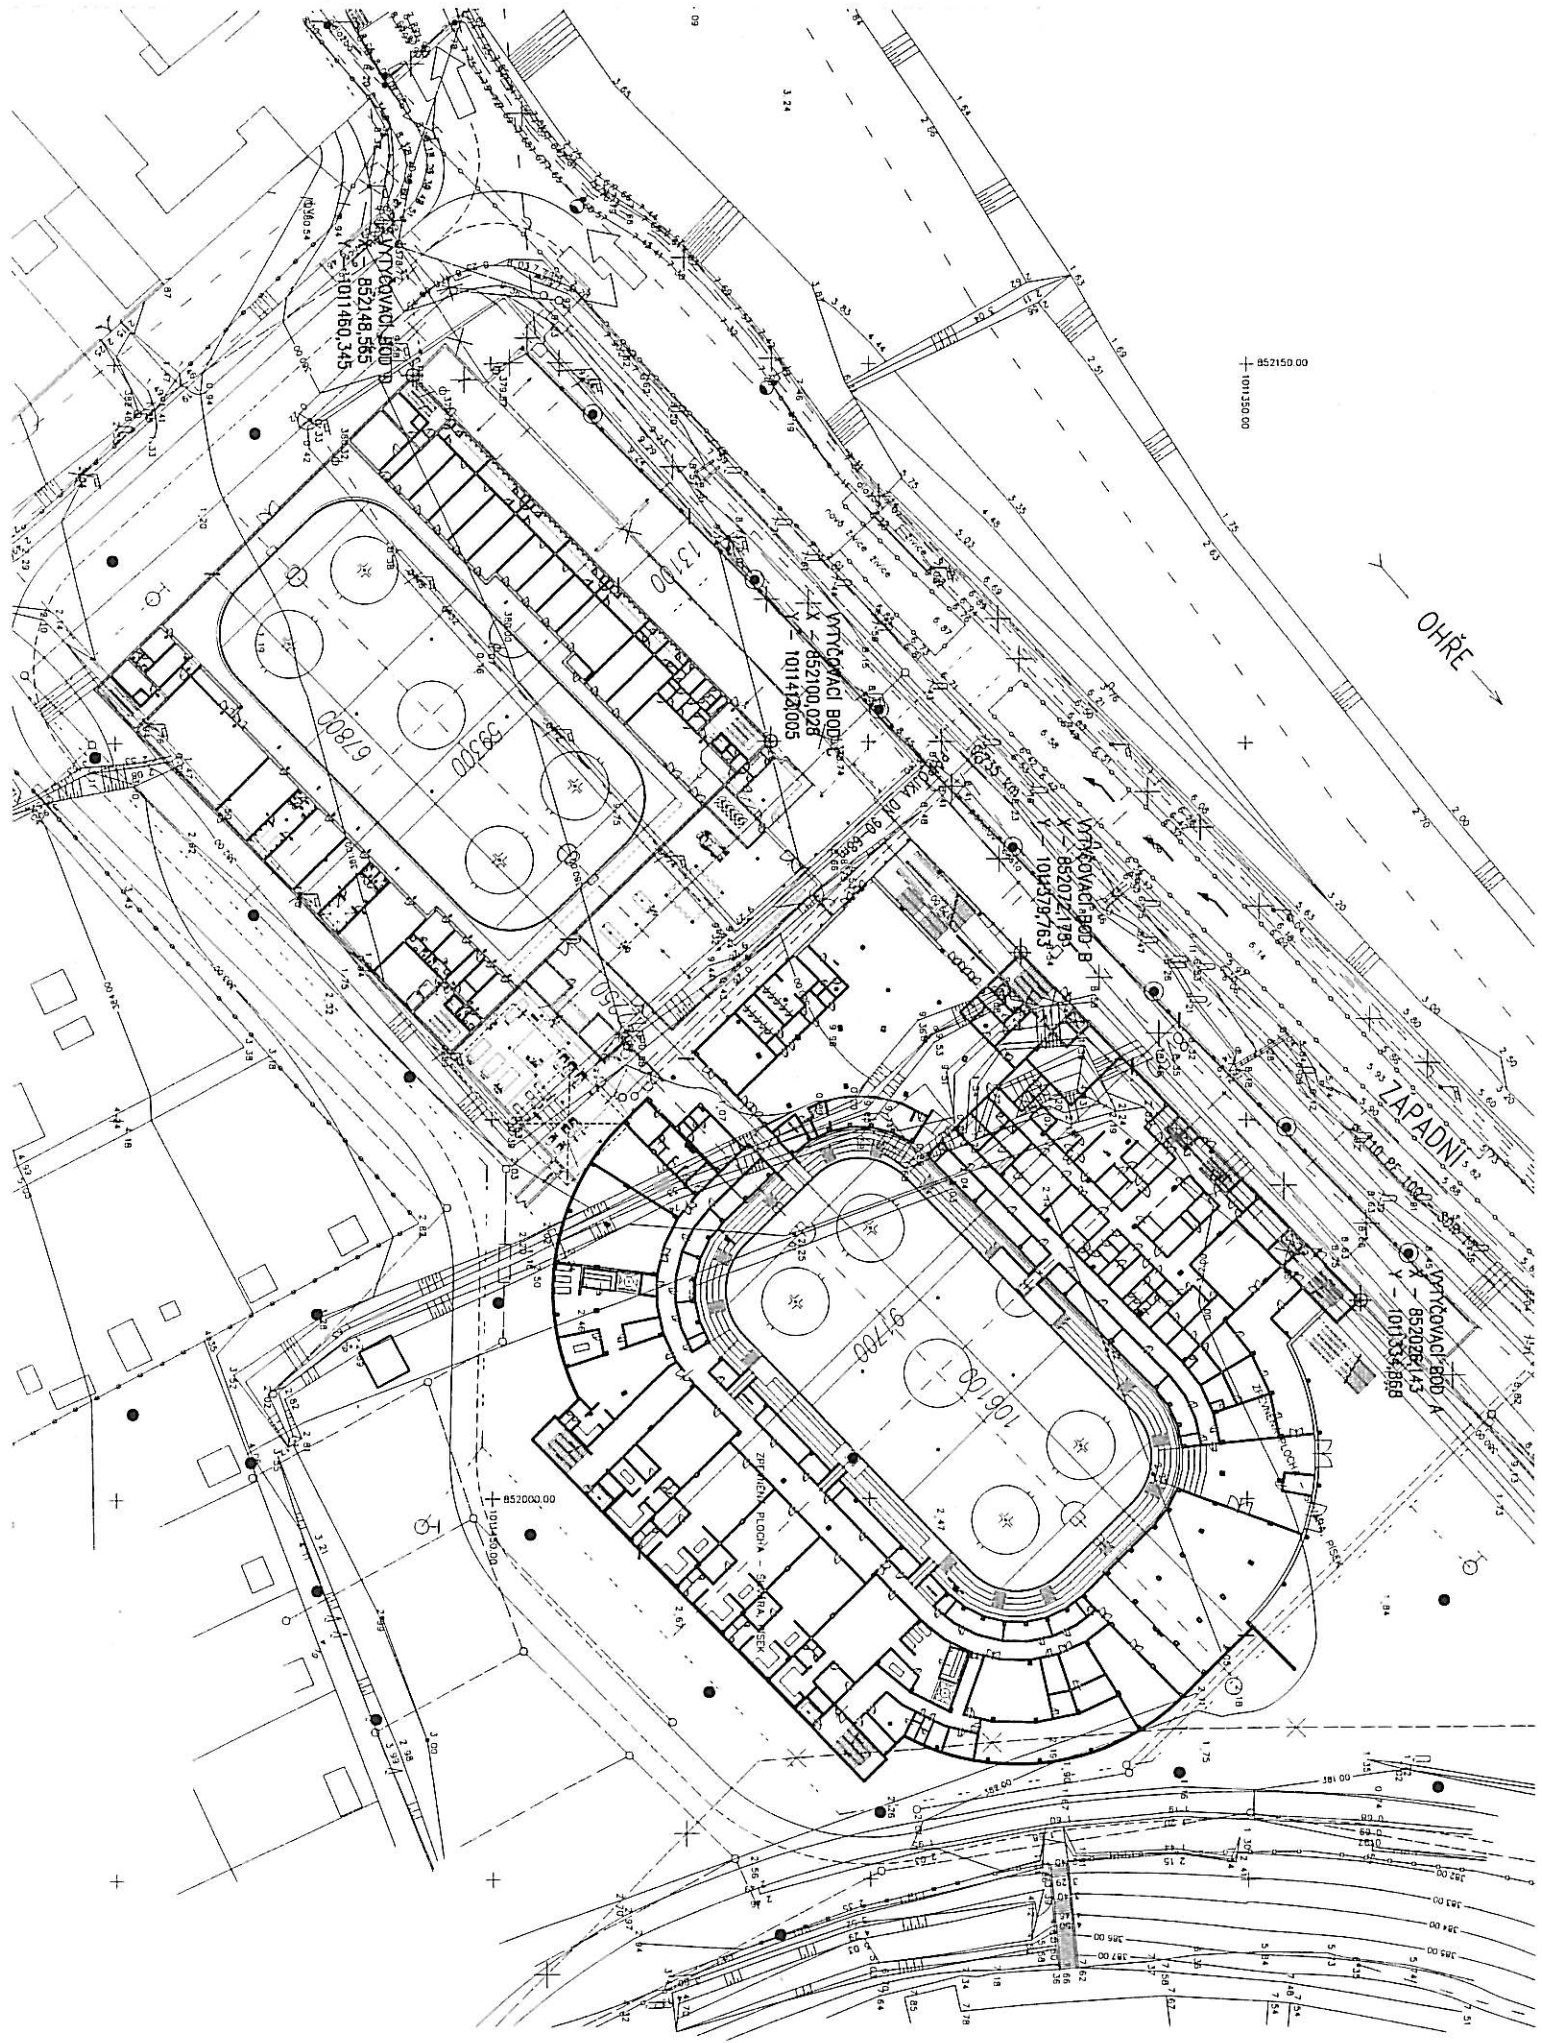





852000.00  
1011450.00

852150.00  
1011350.00

OHŘE

ZAPADNÍ

