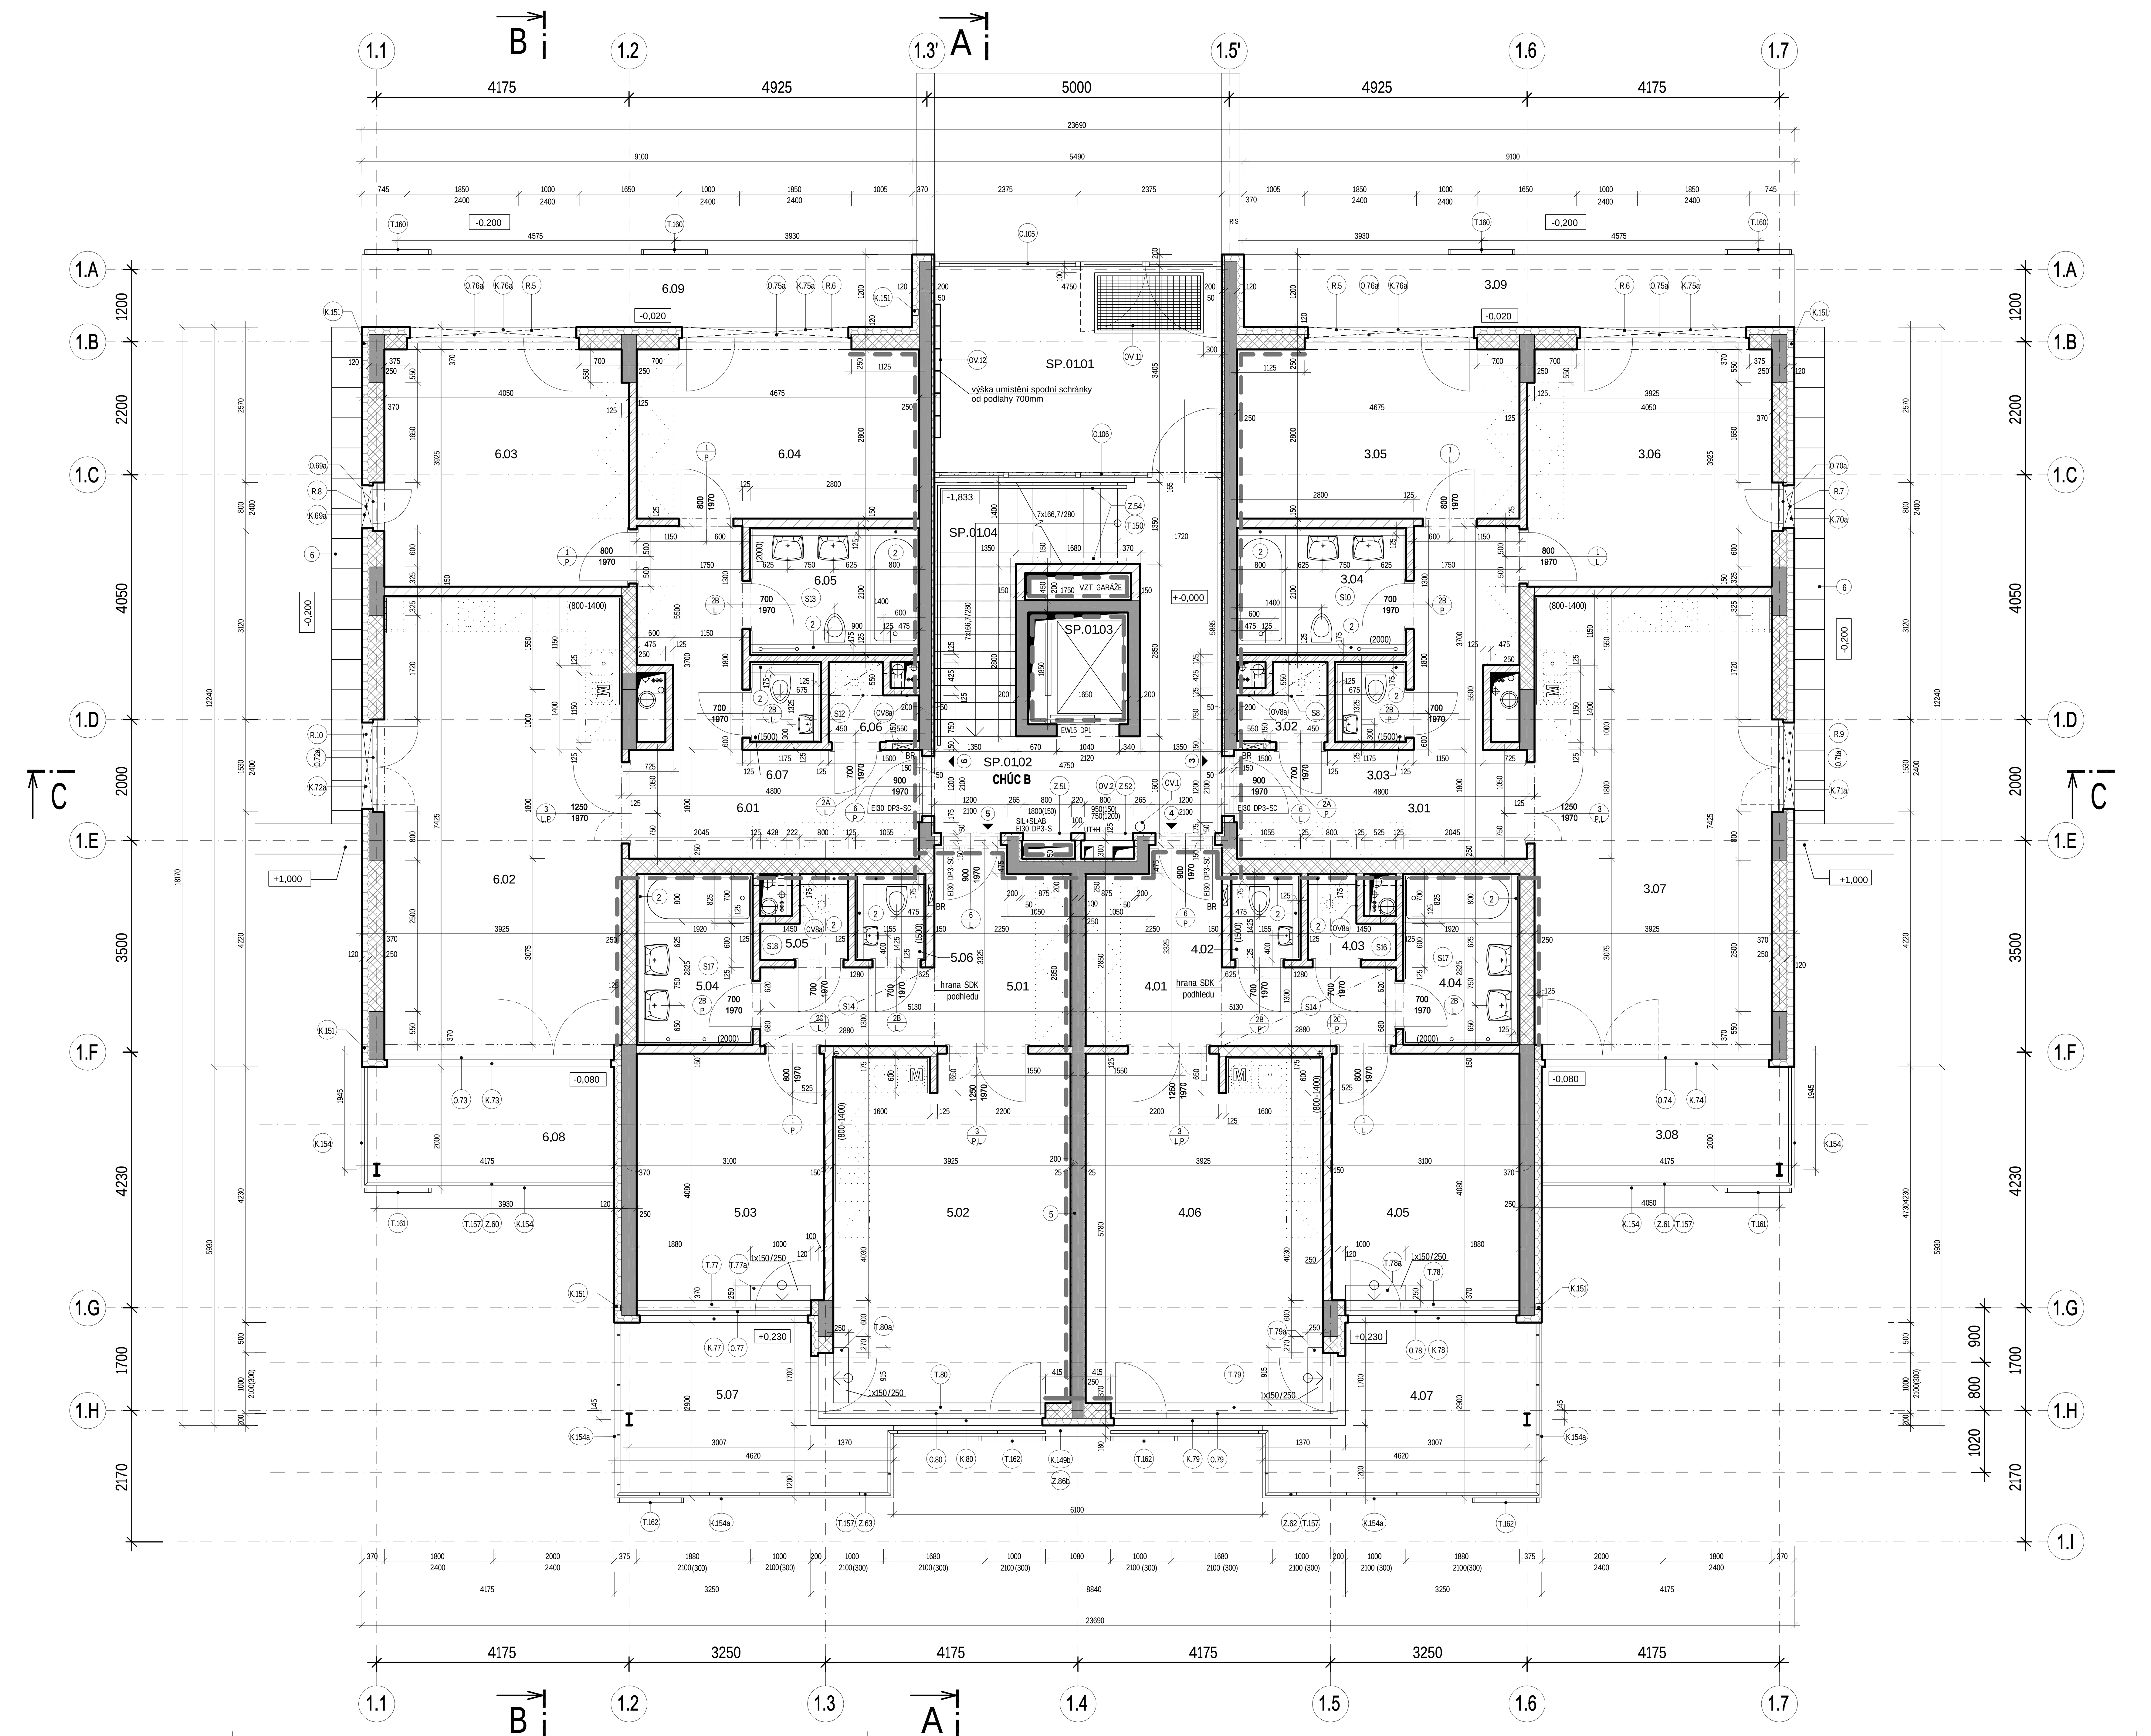

TABULKA MÍSTNOSTÍ-1.NP-SPOLEČNÉ PROSTORY SP.01

Č.M.	NÁZEV	PLOCHA M2	PODLAHA	SKLADBA	STĚNY	STROPY	POZNÁMKA
01	ZÁDVEŘÍ	14,37	keram. dlažba	P4	omítka+malba	omítka+malba	3,6
02	CHODBA	14,88	keram. dlažba	P8	omítka+malba	omítka+malba	
03	VÝTAH	3,05			omítka+malba		
04	SCHODIŠTĚ	9,11	keram. dlažba	P5	omítka+malba	omítka+malba	6
		41,41					

TABULKA MÍSTNOSTÍ-1.NP-BYTOVÁ JEDNOTKA 3

Č.M.	NÁZEV	PLOCHA M2	PODLAHA	SKLADBA	STĚNY	STROPY	POZNÁMKA
01	PŘEDSÍŇ	14,83	keram. dlažba	P2	omítka+malba	omítka+malba	6
02	KOMORA	1,74	keram. dlažba	P3	omítka+malba	omítka+malba podhled lokální	4b,6
03	WC	1,65	keram. dlažba	P3	omítka+malba bělninový obklad	omítka+malba	5,8
04	KOUPELNA+WC	5,88	keram. dlažba	P3	omítka+malba bělninový obklad	podhled+malba	5,8
05	LOŽNICE	13,40	třívrstvá dřevěná	P1	omítka+malba	omítka+malba	7
06	LOŽNICE	16,23	třívrstvá dřevěná	P1	omítka+malba	omítka+malba	7
07	OBÝVACÍ POKOJ + KUCH. KOUT	29,96	třívrstvá dřevěná	P1	omítka+malba	omítka+malba	7
08	BALKON	8,35	keram. dlažba mrazuvzdorná	P13			11
09	TERASA	10,92	dřevěná prkna	P11			
		102,96					

TABULKA MÍSTNOSTÍ-1.NP-BYTOVÁ JEDNOTKA 4

Č.M.	NÁZEV	PLOCHA M2	PODLAHA	SKLADBA	STĚNY	STROPY	POZNÁMKA
01	PŘEDSÍŇ	11,11	keram. dlažba	P2	omítka+malba	omítka+malba podhled lokální	4b,6
02	WC	1,74	keram. dlažba	P3	omítka+malba bělninový obklad	omítka+malba	5,8
03	KOMORA	1,63	keram. dlažba	P3	omítka+malba	podhled+malba	4a,6
04	KOUPELNA	5,42	keram. dlažba	P3	omítka+malba bělninový obklad	podhled+malba	5,8
05	LOŽNICE	12,64	třívrstvá dřevěná	P1	omítka+malba	omítka+malba	7
06	OBÝVACÍ POKOJ + KUCH. KOUT	22,52	třívrstvá dřevěná	P1	omítka+malba	omítka+malba	7
07	BALKON	11,06	keram. dlažba mrazuvzdorná	P12			11
		66,12					

TABULKA MÍSTNOSTÍ-1.NP-BYTOVÁ JEDNOTKA 5

Č.M.	NÁZEV	PLOCHA M2	PODLAHA	SKLADBA	STĚNY	STROPY	POZNÁMKA
01	PŘEDSÍŇ	11,11	keram. dlažba	P2	omítka+malba	omítka+malba podhled lokální	4b,6
02	OBÝVACÍ POKOJ + KUCH. KOUT	22,52	třívrstvá dřevěná	P1	omítka+malba	omítka+malba	7
03	LOŽNICE	12,64	třívrstvá dřevěná	P1	omítka+malba	omítka+malba	7
04	KOUPELNA	5,42	keram. dlažba	P3	omítka+malba bělninový obklad	podhled+malba	5,8
05	KOMORA	1,63	keram. dlažba	P3	omítka+malba	podhled+malba	4a,6
06	WC	1,74	keram. dlažba	P3	omítka+malba bělninový obklad	omítka+malba	5,8
07	BALKON	11,06	keram. dlažba mrazuvzdorná	P12			11
		66,12					

TABULKA MÍSTNOSTÍ-1.NP-BYTOVÁ JEDNOTKA 6

Č.M.	NÁZEV	PLOCHA M2	PODLAHA	SKLADBA	STĚNY	STROPY	POZNÁMKA
01	PŘEDSÍŇ	14,83	keram. dlažba	P2	omítka+malba	omítka+malba	6
02	OBÝVACÍ POKOJ + KUCH. KOUT	29,96	třívrstvá dřevěná	P1	omítka+malba	omítka+malba	7
03	LOŽNICE	16,23	třívrstvá dřevěná	P1	omítka+malba	omítka+malba	7
04	LOŽNICE	13,40	třívrstvá dřevěná	P1	omítka+malba	omítka+malba	7
05	KOUPELNA+WC	5,88	keram. dlažba	P3	omítka+malba bělninový obklad	podhled+malba	5,8
06	KOMORA	1,74	keram. dlažba	P3	omítka+malba	omítka+malba podhled lokální	4b,6
07	WC	1,65	keram. dlažba	P3	omítka+malba bělninový obklad	omítka+malba	5,8
08	BALKON	8,35	keram. dlažba mrazuvzdorná	P13			11
09	TERASA	10,92	dřevěná prkna	P11			
		102,96					

1 - nátěr odolný proti ropným produktům s protiskluzovou úpravou, odolný proti oděru, nátěr vytažen na svislé konstrukce - sokl do výše 100mm od úrovně čisté podlahy
2 - sendvičový podhled tl. 100mm (akustická izolace tl.60mm, vzduchová mezera tl.15mm, sádrokarton 2xGKF 12,5mm), akustická a tepelná izolace stropní konstrukce tvořící podlahu pro byty v 1.PP
3 - SDK podhled tl.75mm (tepelná izolace tl.60mm, sádrokarton 1xGKF 12,5mm), tepelná izolace stropní konstrukce tvořící podlahu pro byty v 1.NP
4a - sádrokartonový podhled podvěšený, s.v.2450mm
4b - sádrokartonový lokální podhled podvěšený, s.v.2450mm
5 - sádrokartonový podhled podvěšený do vlhkého prostředí, s.v. 2450mm
6 - keramický sokl 80mm
7 - dřevěná soklová lišta
8 - keramický obklad stěn koupelen výška obkladu 2000mm, WC výška obkladu 1500mm + rohovníky a ukončující lišty
9 - keramický obklad stěn za kuchyňskou linkou, výška obkladu 800-1400mm, + rohovníky a ukončující lišty
10 - keramický obklad stěn úklidové komory, výška obkladu 1500mm, + rohovníky a ukončující lišty
11 - keramický sokl 150mm

POZNÁMKY

- VÝROBKY OZNAČENÉ (Zx) VIZ. TABULKA ZÁMEČNICKÝCH VÝROBKŮ
- VÝROBKY OZNAČENÉ (Kx) VIZ. TABULKA KLEMPÍŘSKÝCH VÝROBKŮ
- VÝROBKY OZNAČENÉ (Tx) VIZ. TABULKA TRUHLÁŘSKÝCH VÝROBKŮ
- VÝROBKY OZNAČENÉ (Ox) VIZ. TABULKA OKEN
- VÝROBKY OZNAČENÉ (X/P) VIZ. TABULKA DVEŘÍ
- VÝROBKY OZNAČENÉ (OVx) VIZ. TABULKA OSTATNÍCH VÝROBKŮ
- VÝROBKY OZNAČENÉ (R) VIZ. TABULKA OSTATNÍCH VÝROBKŮ
- VÝROBKY OZNAČENÉ (Ž) VIZ. TABULKA OSTATNÍCH VÝROBKŮ

- NAPOJENÍ CIHELNÉ PŘÍČKY NA ŽELBET. KONSTRUKCI PROVÉST POMOCÍ OCELOVÝCH TRNŮ (HŘEBŮ) à 0,5m
- PŘEKLADY NAD OTVORY V PŘÍČKÁCH BUDOU PROVEDENY Z 2xL 35/35/4mm
- PROSTUPY INSTALAČNÍCH JADER VODOROVNOU KONSTRUKCÍ BUDOU PO MONTÁŽI JEDNOTLIVÝCH INSTALACÍ ZABETONOVÁNY V ÚROVNI HRUBÉ PODLAHY A DOPLNĚNY TĚSNÍCÍMI MANŽETAMI (např. "INTUMEX") NEBO UTĚSNĚNY PROTIPOŽÁRNÍM TMELEM DLE ZPRÁVY PO.
- KONTROLNÍ OTVORY DO INSTALAČNÍCH JADER ROZMĚRŮ 300/300mm, UMÍSTIT TAK, ABY BYL ZAJIŠTĚN SNADNÝ PŘÍSTUP K UZAVÍRACÍM VENTILŮM A ODEČTU VODY, ZAKRYTO NEREZ NEBO PLASTOVÝMI DVÍŘKY 300x300mm
- PŘÍSTUP K SIFONU VANY BUDE PROVEDEN OTVOREM 300/300mm, ZAKRYTO KERAMICKÝM OBKLADEM NA MAGNET
- SPÁDOVÝ BETON BALKONŮ A TERAS PROVÉST V MINIMÁLNÍM SKLONU 1%
- OTVORY PRO DVEŘE S OBLOŽKOVOU ZÁRUBNÍ O ROZMĚRECH 600,700,800/1970 BUDOU MÍT VELIKOST 700,800,900/2020mm (PŘÍPADNĚ DLE TECHNOLOG. PŘEDPISU VÝROBCE DVEŘÍ)
- OTVORY PRO DVEŘE V NOSNÝCH STĚNÁCH O ROZMĚRECH 800,900/1970 BUDOU MÍT VELIKOST 1050,1150/2100
- NA ROZHRANÍ DVOU TYPŮ PODLAH BUDE POD DVEŘNÍM KŘÍDLEM OSAZENA PŘECHODOVÁ LIŠTA
- PŘED MONTÁŽÍ INSTALACÍ NUTNO KOORDINOVAT TRASY JEDNOTLIVÝCH PROFESÍ
- VEŠKERÉ DRÁŽKY V CIHELNÝCH STĚNÁCH A PŘÍČKÁCH JE NUTNÉ FRÉZOVAT
- PROSTUPY A DRÁŽKY PRO SÍTĚ PROVÉST DLE PROJEKTŮ JEDNOTLIVÝCH PROFESÍ
- VÝŠKY PARAPETŮ OKEN A DVEŘÍ JSOU KÓTOVÁNY OD ČISTÉ PODLAHY.
- KÓTY OBKLADŮ KUCHYŇSKÝCH LINEK JSOU POUZE ORIENTAČNÍ
- PROSTUPY PRO SÍTĚ DO ⌀150mm NEJSOU ZAKRESLENY, BUDOU PROVEDENY NA STAVBĚ VRTÁNÍM

(1) - SÁDROKARTONOVÉ PŘEDSTĚNY V KOUPELNÁCH A NA WC V MÍSTECH VEDENÍ INSTALACÍ NA CELOU VÝŠKU PODLAŽÍ
(1a) - SÁDROKARTONOVÉ PŘEDSTĚNY V MÍSTECH BYTOVÉHO ROZVADĚČE NA CELOU VÝŠKU PODLAŽÍ
(2) - SÁDROKARTONOVÉ PŘEDSTĚNY V KOUPELNÁCH A NA WC V MÍSTECH VEDENÍ INSTALACÍ v=1200mm
(3) - VYZDÍVKA PROSTORU DO HORNÍ ÚROVNĚ VANY
(3a) - VYZDÍVKA PROSTORU DO HORNÍ ÚROVNĚ SPRCHOVÉ VANY
(4) - PARAPETY OKEN NA SCHODIŠTÍCH NAVRŽENY Z KER. DLAŽBY V BARVĚ DLE KER. DLAŽBY SCHODIŠTĚ
(5) - ŽB STĚNA tl. 200mm Z OBOU STRAN OPATŘENA TEPELNĚ IZOLAČNÍ OMÍTKOU tl. 25mm (např. KNAUF MT-II)
(6) - OKAPOVÝ CHODNÍČEK,DLAŽDICE 500/500mm

LEGENDA MATERIÁLŮ

- ŽELEZOBETONOVÉ KONSTRUKCE MATERIÁL A PROVEDENÍ VIZ.STATICKÁ ČÁST DOKUMENTACE
- STĚNY Z TVÁRNIC POROTHERM 25 AKU P+D P10 NA MVC 5
- STĚNY Z TVÁRNIC POROTHERM 24 P+D P10 NA MVC 5
- PŘÍČKY Z CIHEL POROTHERM 11,5 P+D P10 NA MVC 2,5
- PŘÍČKY Z CIHEL CP NA MC 2,5
- PŘÍČKY Z CIHEL POROTHERM 17,5 P+D P10 NA MVC 2,5
- AKUSTICKÁ A TEPELNÁ IZOLACE
- EXTRUDOVANÝ POLYSTYREN
- HYDROIZOLACE
- HRANICE POŽÁRNÍCH ÚSEKŮ

DOKUMENTACE PROVEDENÍ STAVBY
OBYTNÝ SOUBOR
ZELENÉ MĚSTO - JAROV, PRAHA 9

INVESTOR: ZELENÉ MĚSTO a.s.
JANKOVCOVA 1569/2c
170 00 PRAHA 7
Ing. Martin Kubišta
Ing. Petr Kulhánek

INŽENÝRING: PDJ DEVELOPMENT, s.r.o.
K ČERVENÉMU DVORU 25a/3269
130 00 PRAHA 3
Ing. Petr Havlena
Ing. Milan Ševcovic

GENERÁLNÍ PROJEKTANT: CASUA
Ing. Aleš Poděbrad
Ing. arch. Oleg Haman
BĚŽECKÁ 2407, 169 00 PRAHA 6
tel.: +420 274 810 745-7
fax: +420 274 812 181
e-mail: kontakt@casua.cz

SPOLUPRÁCE:

AUTOR DOKUMENTACE ÚR - UAS s.r.o., Ing. arch. Myška

MANAŽER PROJEKTU: Ing. Aleš Poděbrad
HIP: Ing. Aleš Poděbrad, Jan Mašek
HLAVNÍ ARCHITEKT: Ing. arch. Oleg Haman
AUTOŘI: Ing. arch. Oleg Haman, Ing. arch. Leona Horská, Ing. arch. Petr Neuman
ZODPOVĚDNÝ PROJEKTANT: Ing. Daniela Potkányová
SPOLUPRÁCE: Pavel Abrahám, Aleš Novák

STAVBA: OBYTNÝ SOUBOR ZELENÉ MĚSTO - JAROV, PRAHA 9

STAVEBNÍ OBJEKT: Bytový dům 1

PROFESE: B. Stavební část

PŘÍLOHA: Půdorys 1.NP

ČÍSLO PARÉ:

ZAKÁZKOVÉ ČÍSLO:	ARCHIVNÍ ČÍSLO:	MĚŘÍTKO:	ČÍSLO VÝKRESU:
C-P/2007/02/48		1:50	B01.05
STUPEŇ: DPS	DATUM: 15.5. 2008	FORMÁT: 12 A4	

PDF vytvořeno zkušební verzí pdfFactory www.fineprint.cz