


SOUSEDNÍ OBJEKT ŠKOLY

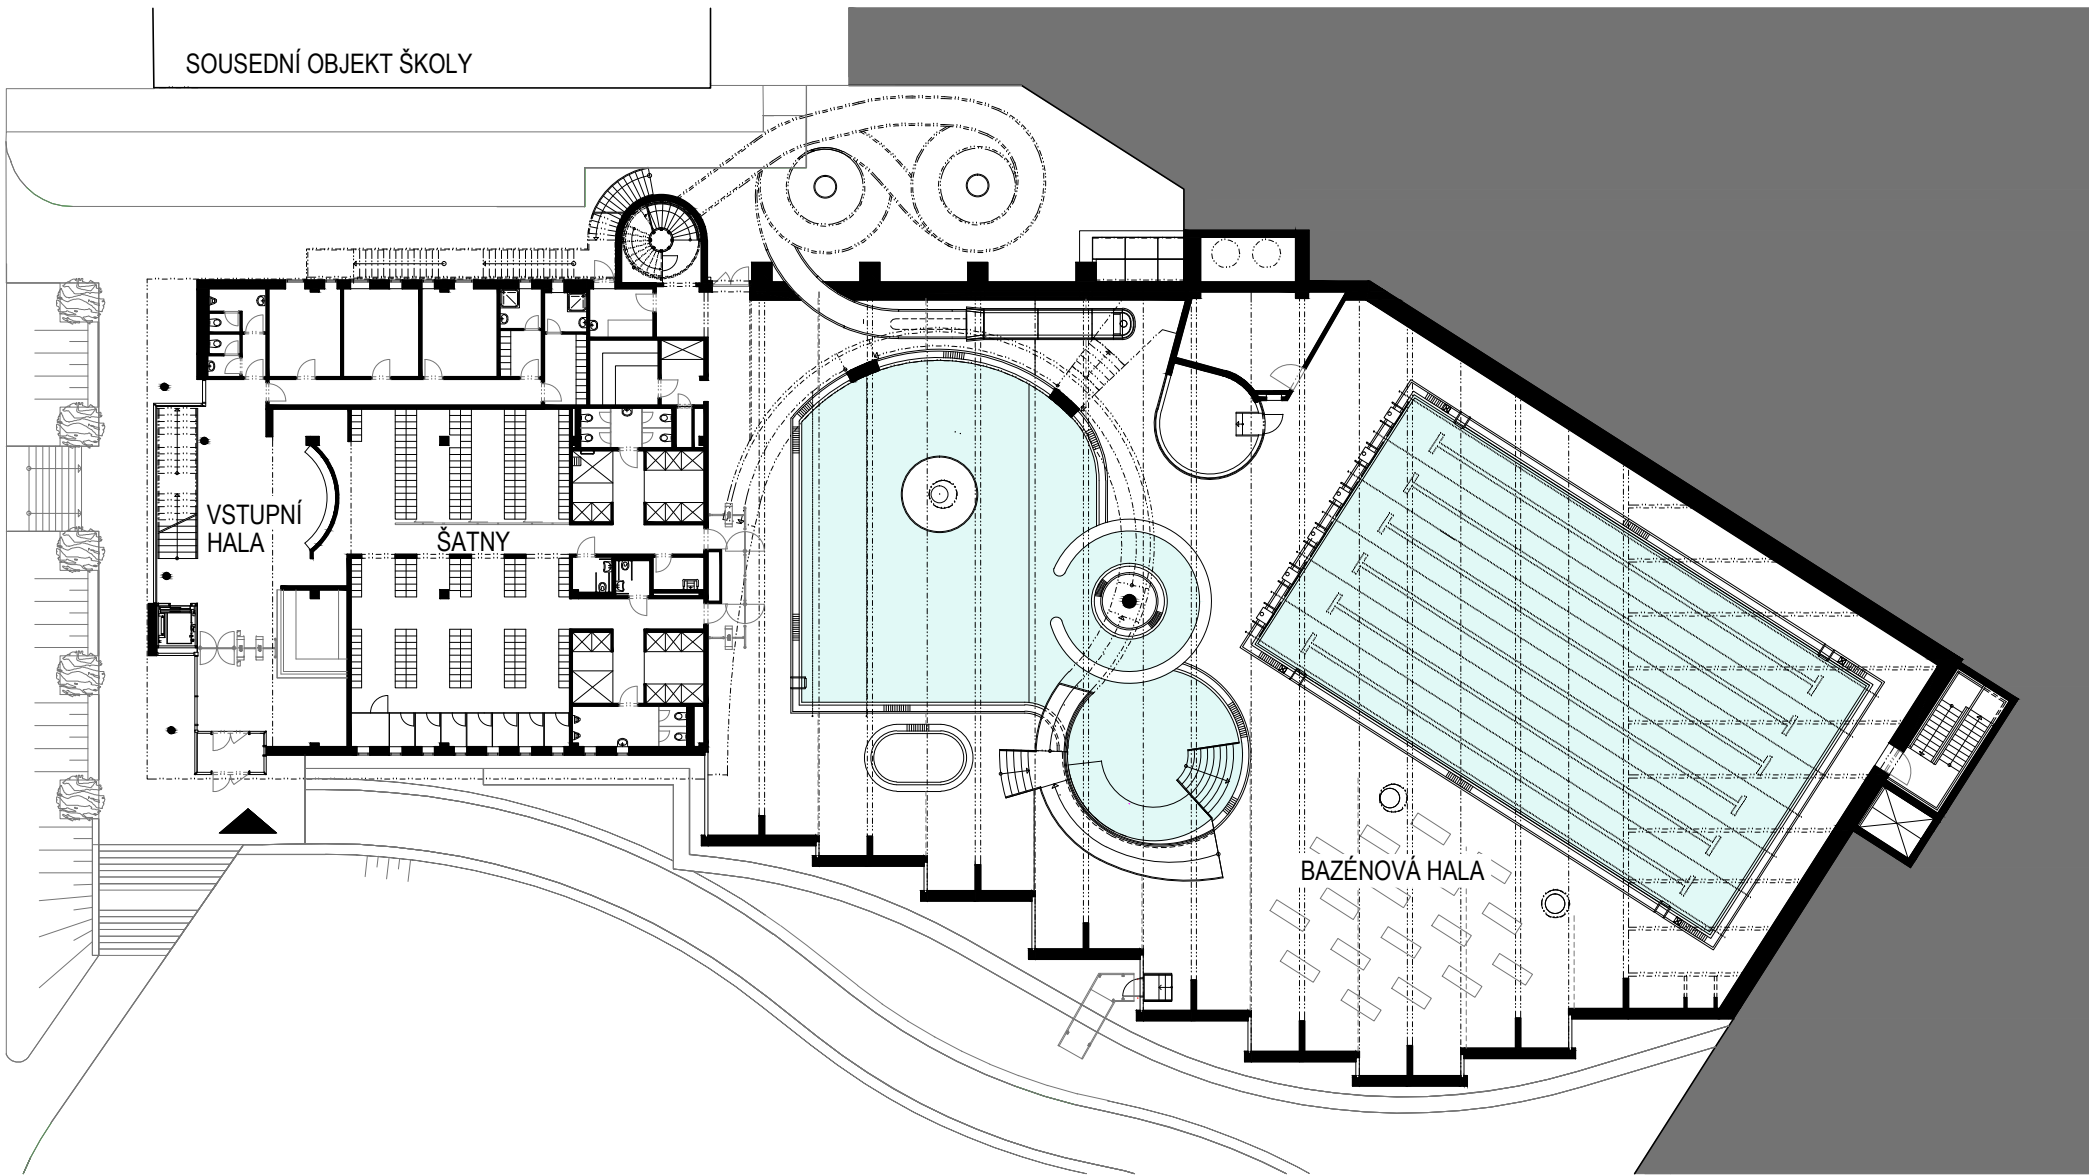

AQUAPARK KOHOUTOVICE PŮDORYS 1.NP



0 1 m 5 m 10 m