

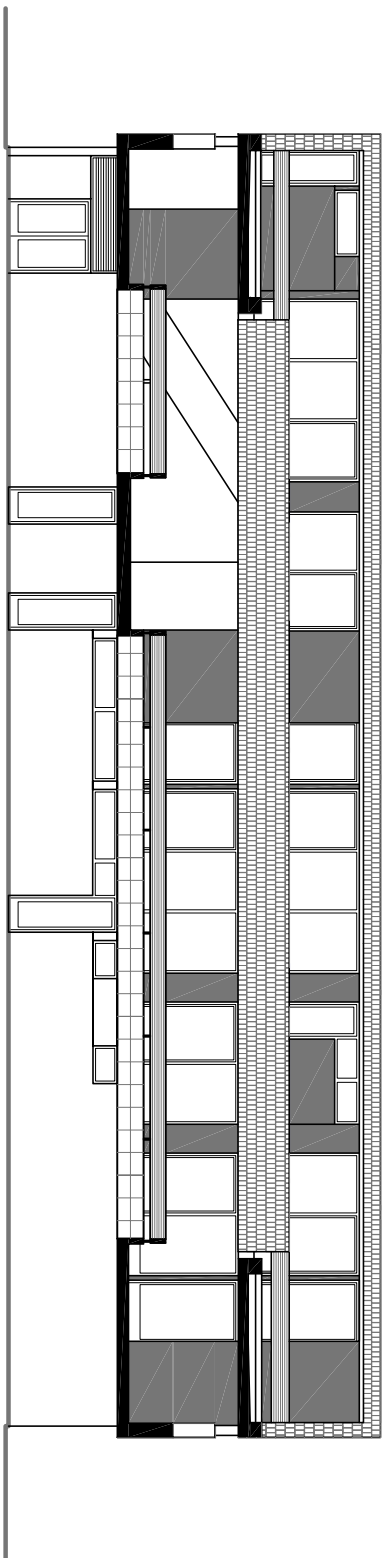


Z ATRIA

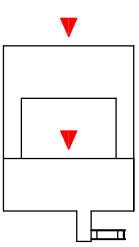

ZAHRADNÍ

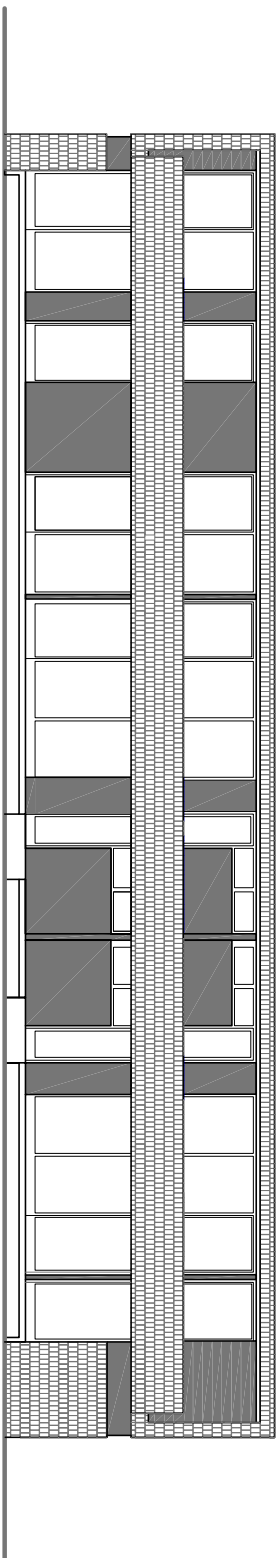

HLAVNÍ BUDOVA - POHLEDY JV