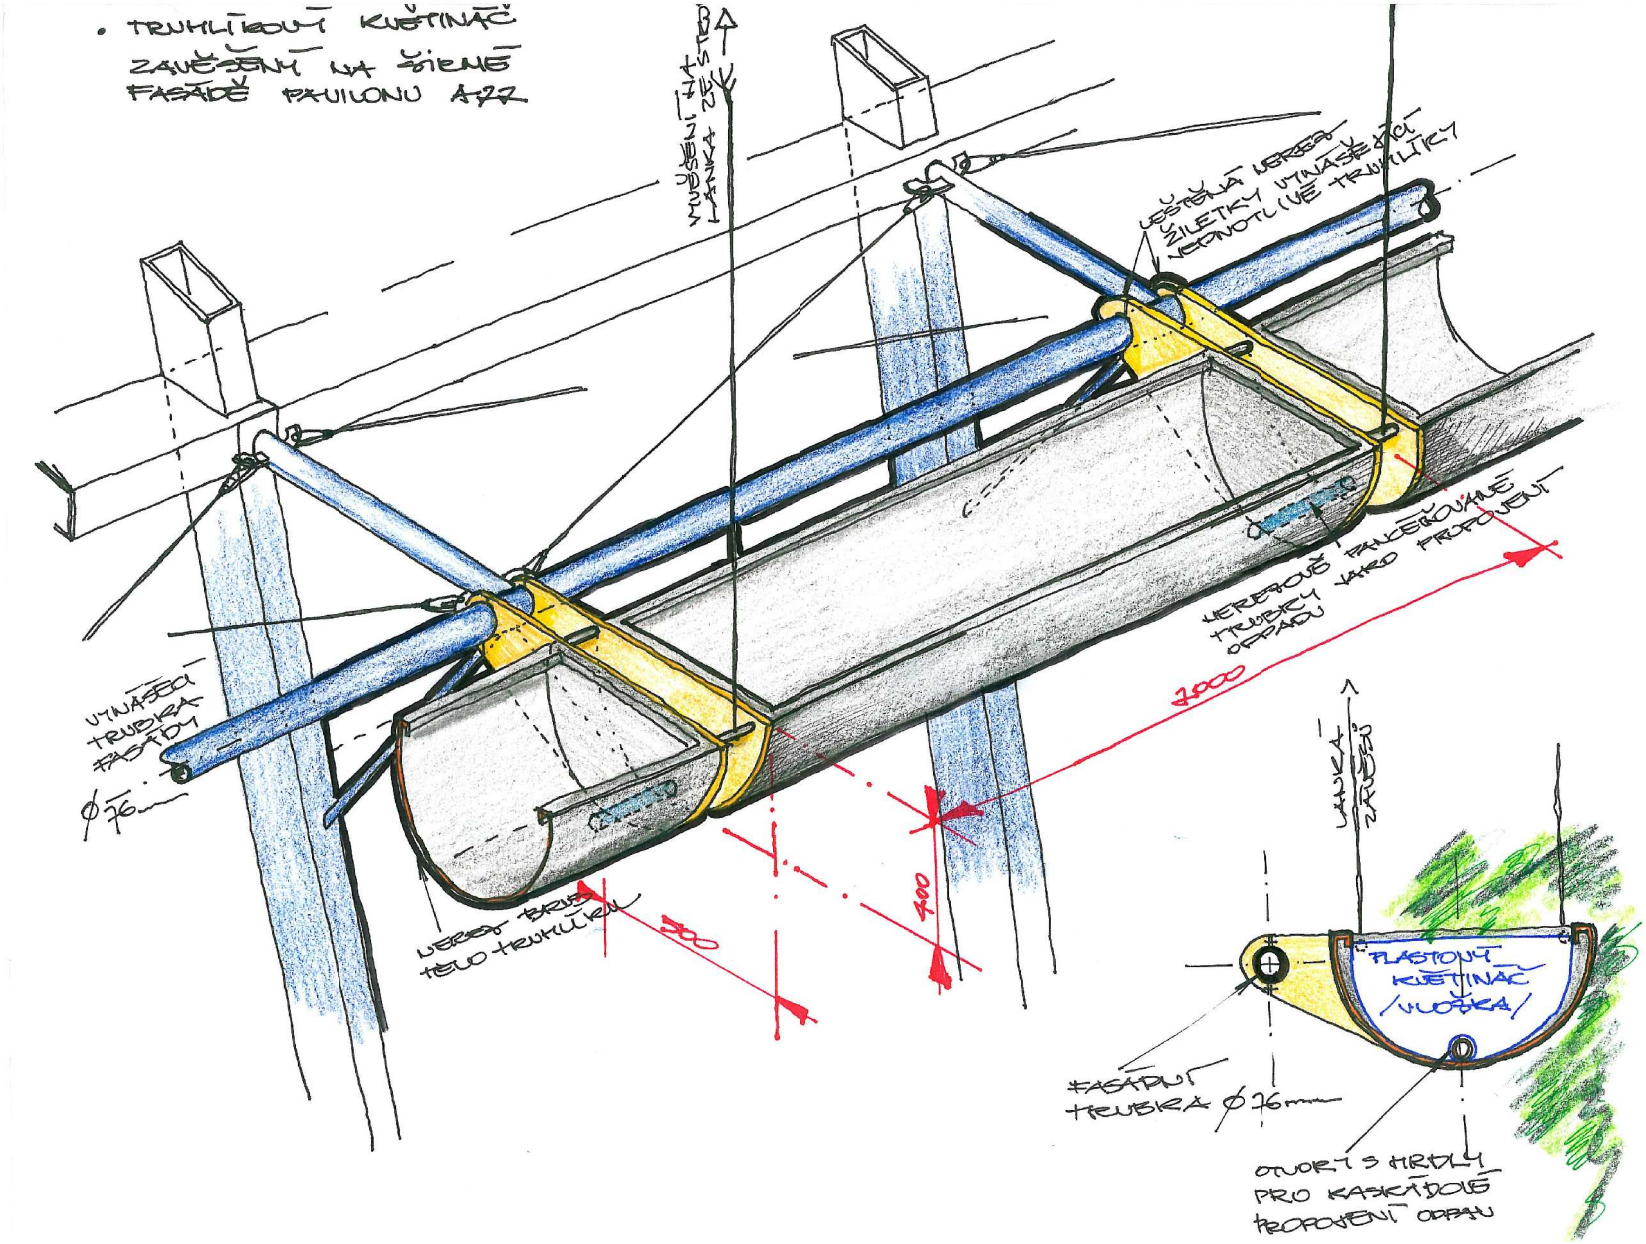

A PLUS a.s.
ČESKÁ 12, 602 00 BRNO - CZ