


PŮDORYS 1:500

POZNÁMKA: Veškeré kóty v podélném směru mostu jsou uváděné v ose komunikace.

NENÍ DOŘEŠENO:

- zpevnění za křídly opěr a ve stř. děl. pásu
- revizní a obslužné schodiště
- obslužné komunik. k op. a 6 jsou přibližně
- návaznosti vozovky za konci křídla na vozovku v širé trati (předpoř. mostu)
- výústění podélného svodu odvodnění vpravo před opěrou 1
- svah. kužel u op.1 upraven odhadem dle oplocení
- zpevnění pod mostem
- opěrné zdi kolem opěr

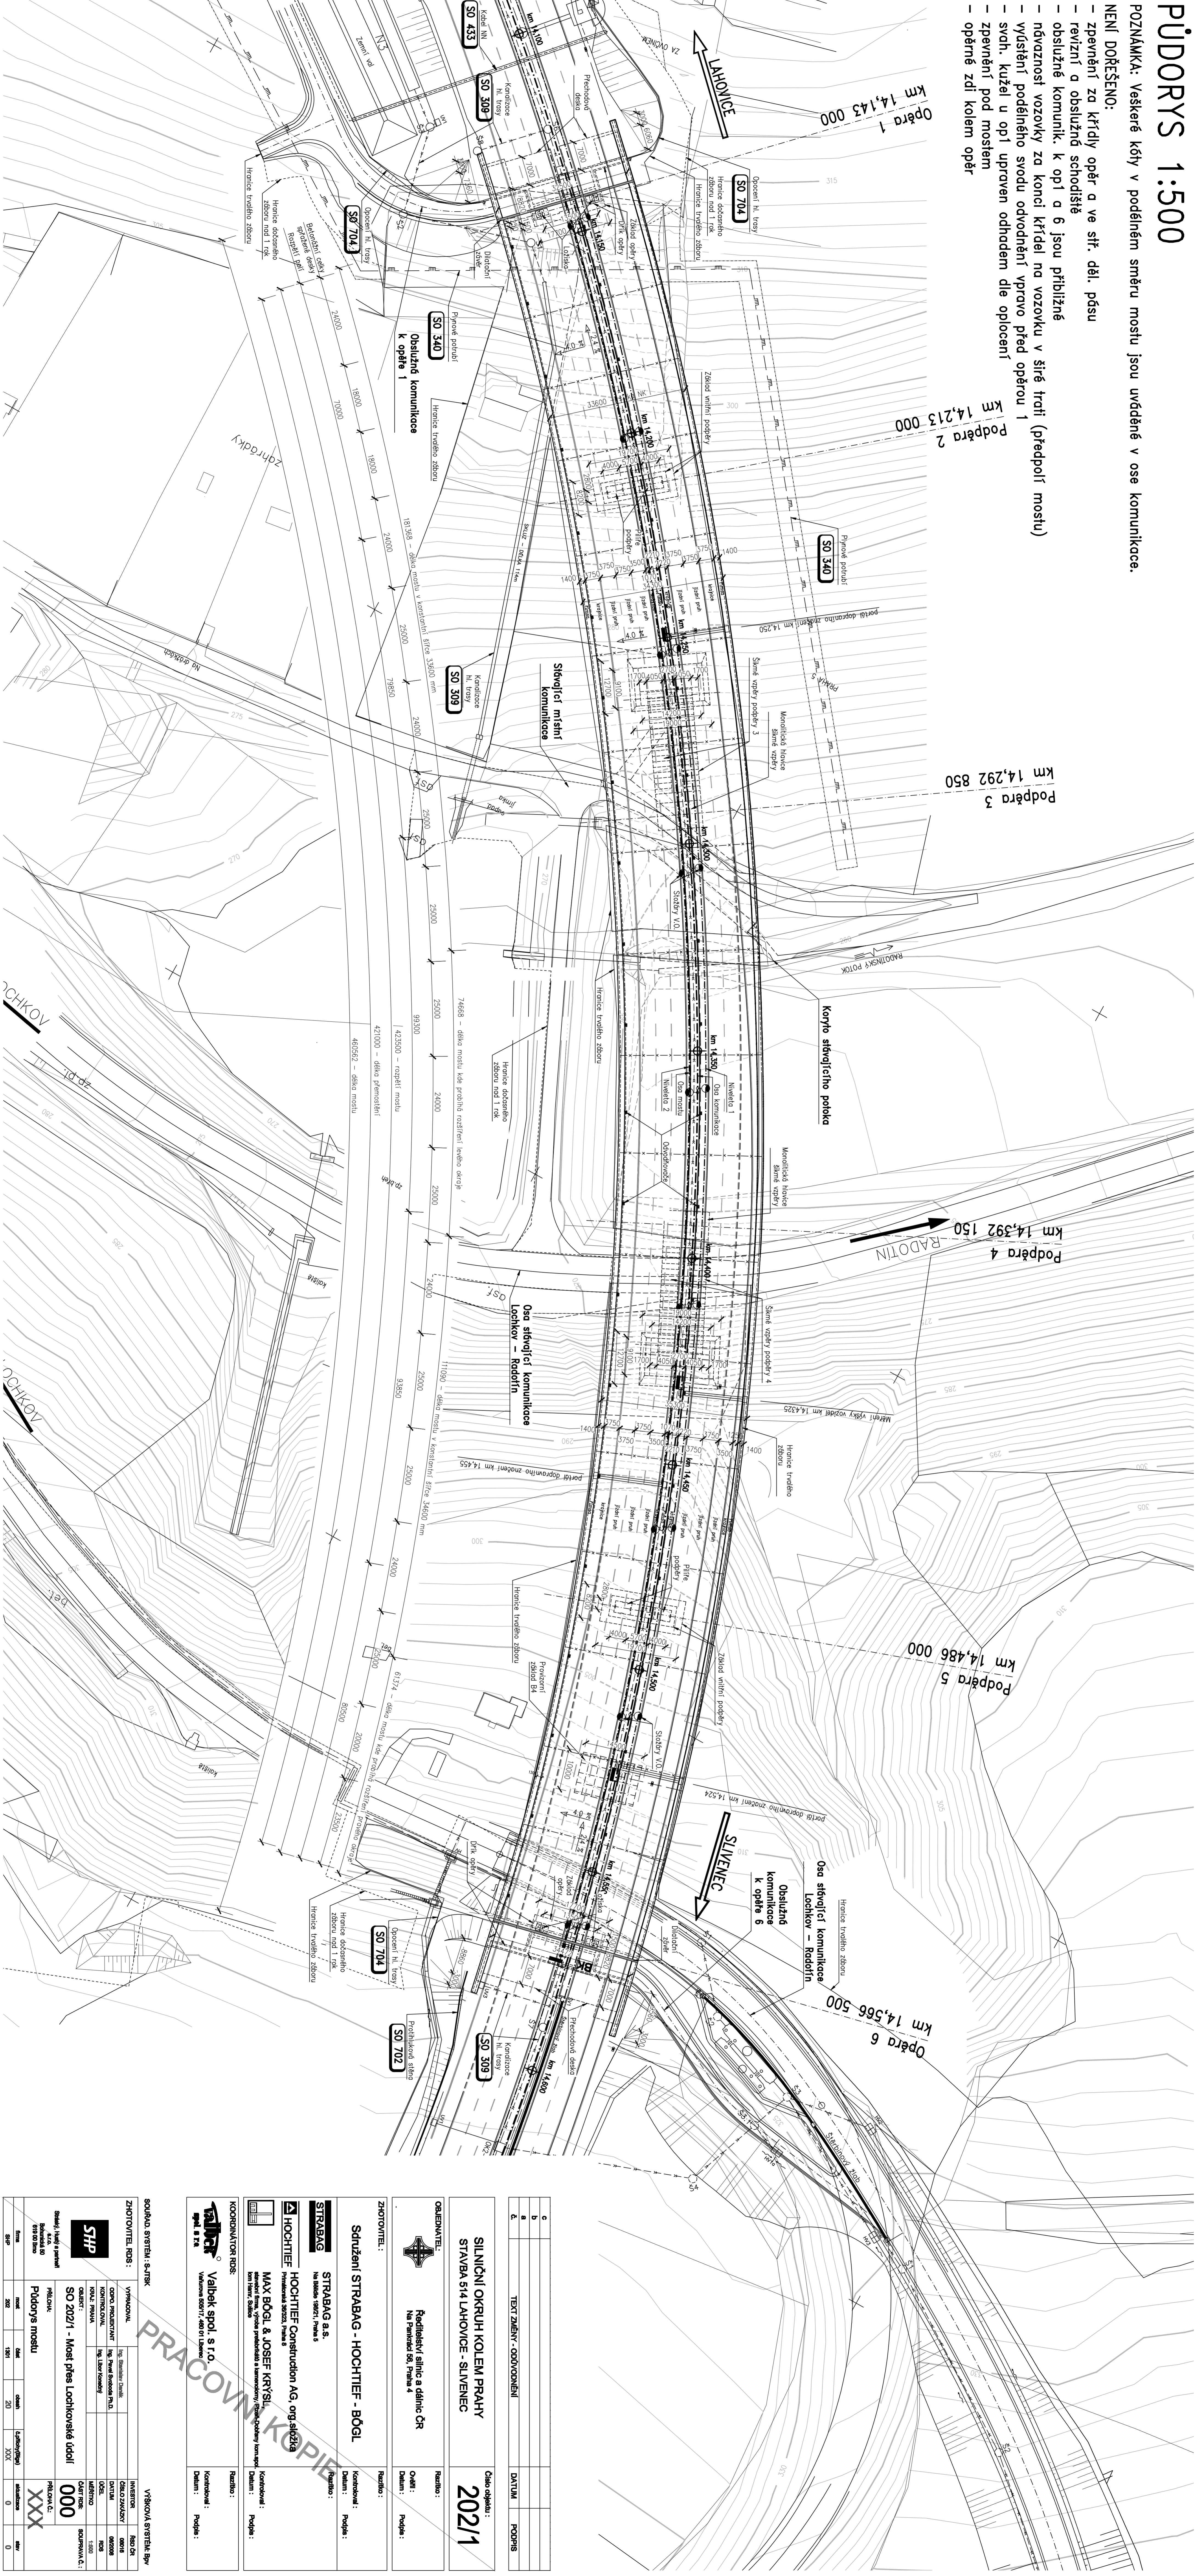

Č	TEXT ZMĚNY - ODPOVĚDNÍ	DATA	POPIS
6			
5			
4			
3			
2			
1			

ZHOTOVITEL: Sdružení STRABAG - HOCHTIEF - BÖGL		Datum: 2021
STRABAG a.s. Na Šabale 1082/1, Praha 8		Kvalifikace: Podp.


