PŘÍČNÝ ŘEZ M 1:50

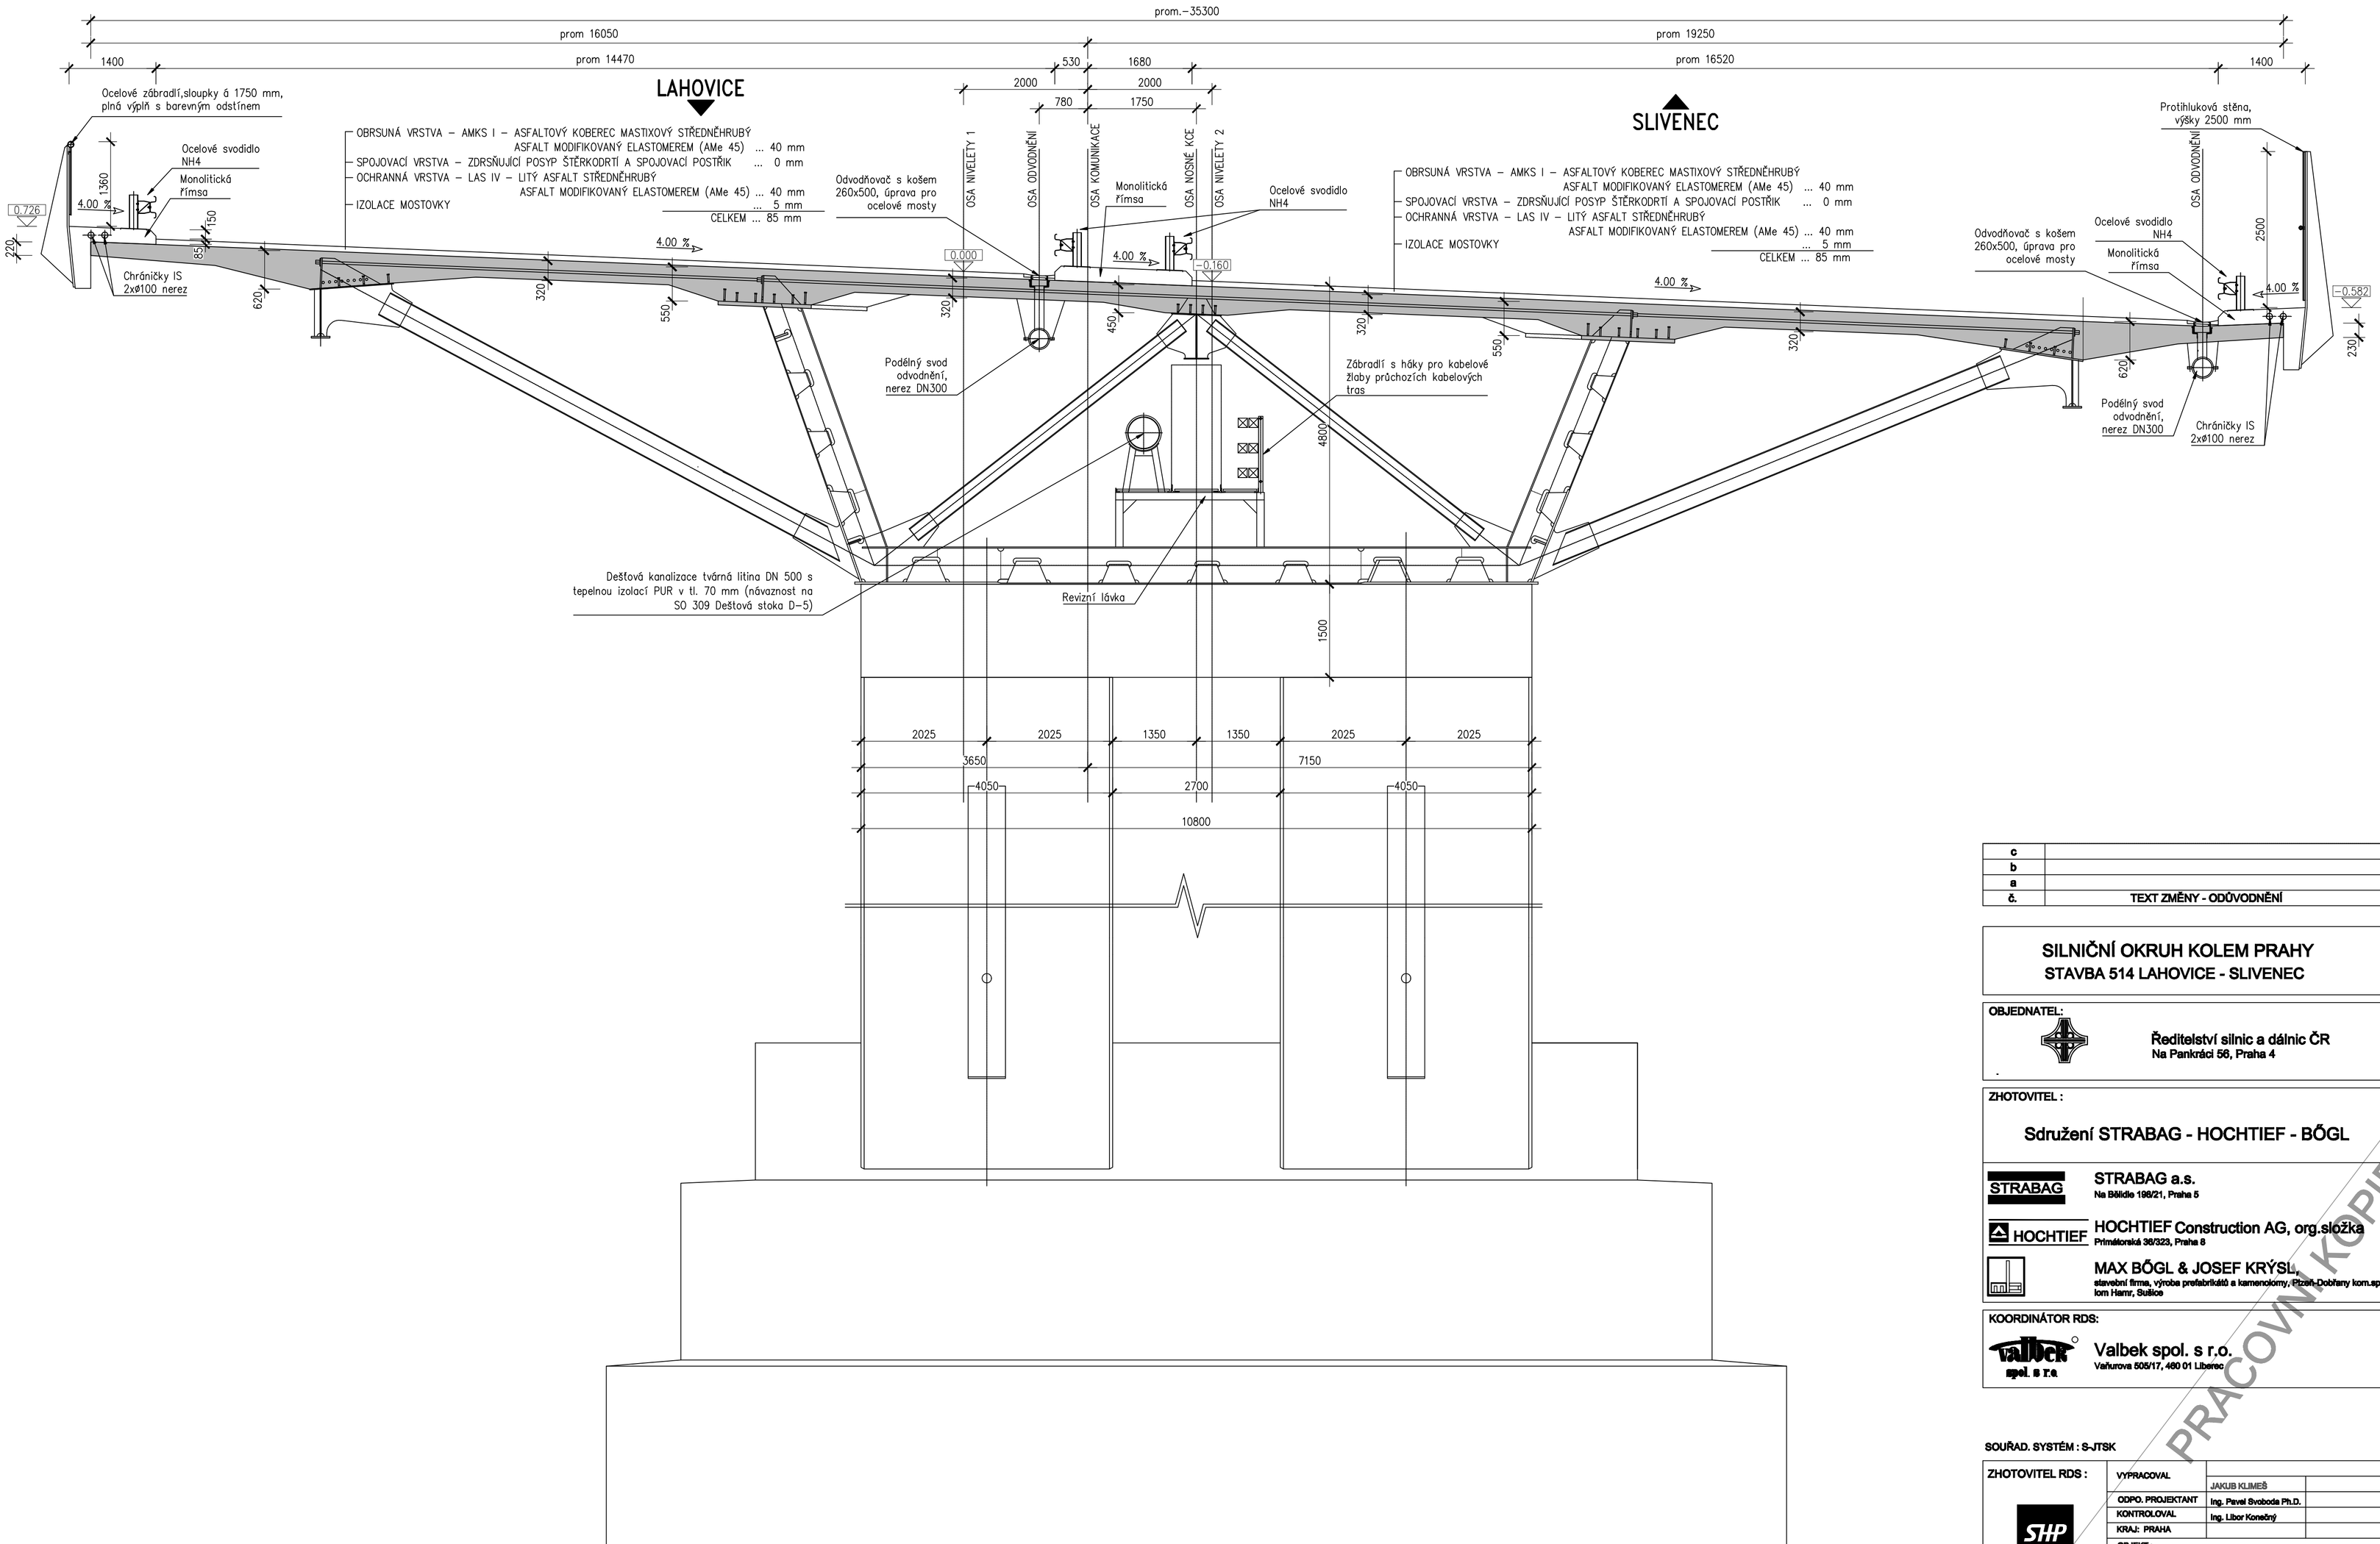

č.	TEXT ZMĚNY - ODŮVODNĚNÍ	DATUM	PODPIS
c			
b			
a			

SILNIČNÍ OKRUH KOLEM PRAHY
STAVBA 514 LAHOVICE - SLIVENEC

Číslo objektu : **202/1**

OBJEDNATEL:
Ředitelství silnic a dálnic ČR
Na Pankráci 56, Praha 4

Razítko :
Ověřil :
Datum : Podpis :

ZHOTOVITEL :
Sdružení STRABAG - HOCHTIEF - BÖGL

Razítko :
Kontroloval :
Datum : Podpis :

STRABAG a.s.
Na Bělidle 198/21, Praha 5

HOCHTIEF Construction AG, org.složka
Primátorská 36/323, Praha 8

MAX BÖGL & JOSEF KRÝSL,
stavební firma, výroba prefabrikátů a kamenolomy, Plzeň-Doubravy kom.spol. kom Hamr, Sušice

Razítko :
Kontroloval :
Datum : Podpis :

KOORDINÁTOR RDS:
Valbek spol. s r.o.
Vaňurova 505/17, 460 01 Liberec

Razítko :
Kontroloval :
Datum : Podpis :

PRACOVNÍ KOPIE

SOUŘAD. SYSTÉM : S-JTSK
VÝŠKOVÁ SYSTÉM: Bpv

ZHOTOVITEL RDS :
Strašický, Hustý a partneři s.r.o.
Bohunická 50
619 00 Brno

VYPRACOVAL	JAKUB KLIMEŠ	INVESTOR	ŘSD ČR
ODPO. PROJEKTANT	Ing. Pavel Svoboda Ph.D.	ČÍSLO ZAKÁZKY	08018
KONTROLOVAL	Ing. Libor Konečný	DATUM	[redacted]
KRAJ: PRAHA		ÚČEL	RDS
		MĚŘÍTKO	1:50

OBJEKT : SO 202/1 - Most přes Lochkovské údolí
ČÁST RDS: 000
SOUPRAVA Č. :
PŘÍLOHA: PŘÍČNÝ ŘEZ
PŘÍLOHA Č.: X4

firma	most	část	obesah	č.přílohy(Bigs)	aktualizace	stav
SHP	202	1301	20	380	0	0