


- SO 02 - LÁVKA S LEDOLAMEM
- SO 05 - STROJOVNA MVE
- SO 08 - RYBÍ PŘECHOD
- SO 10 - VODOVOD STROJOVNY MVE
- SO 11 - KANALIZACE STROJOVNY MVE

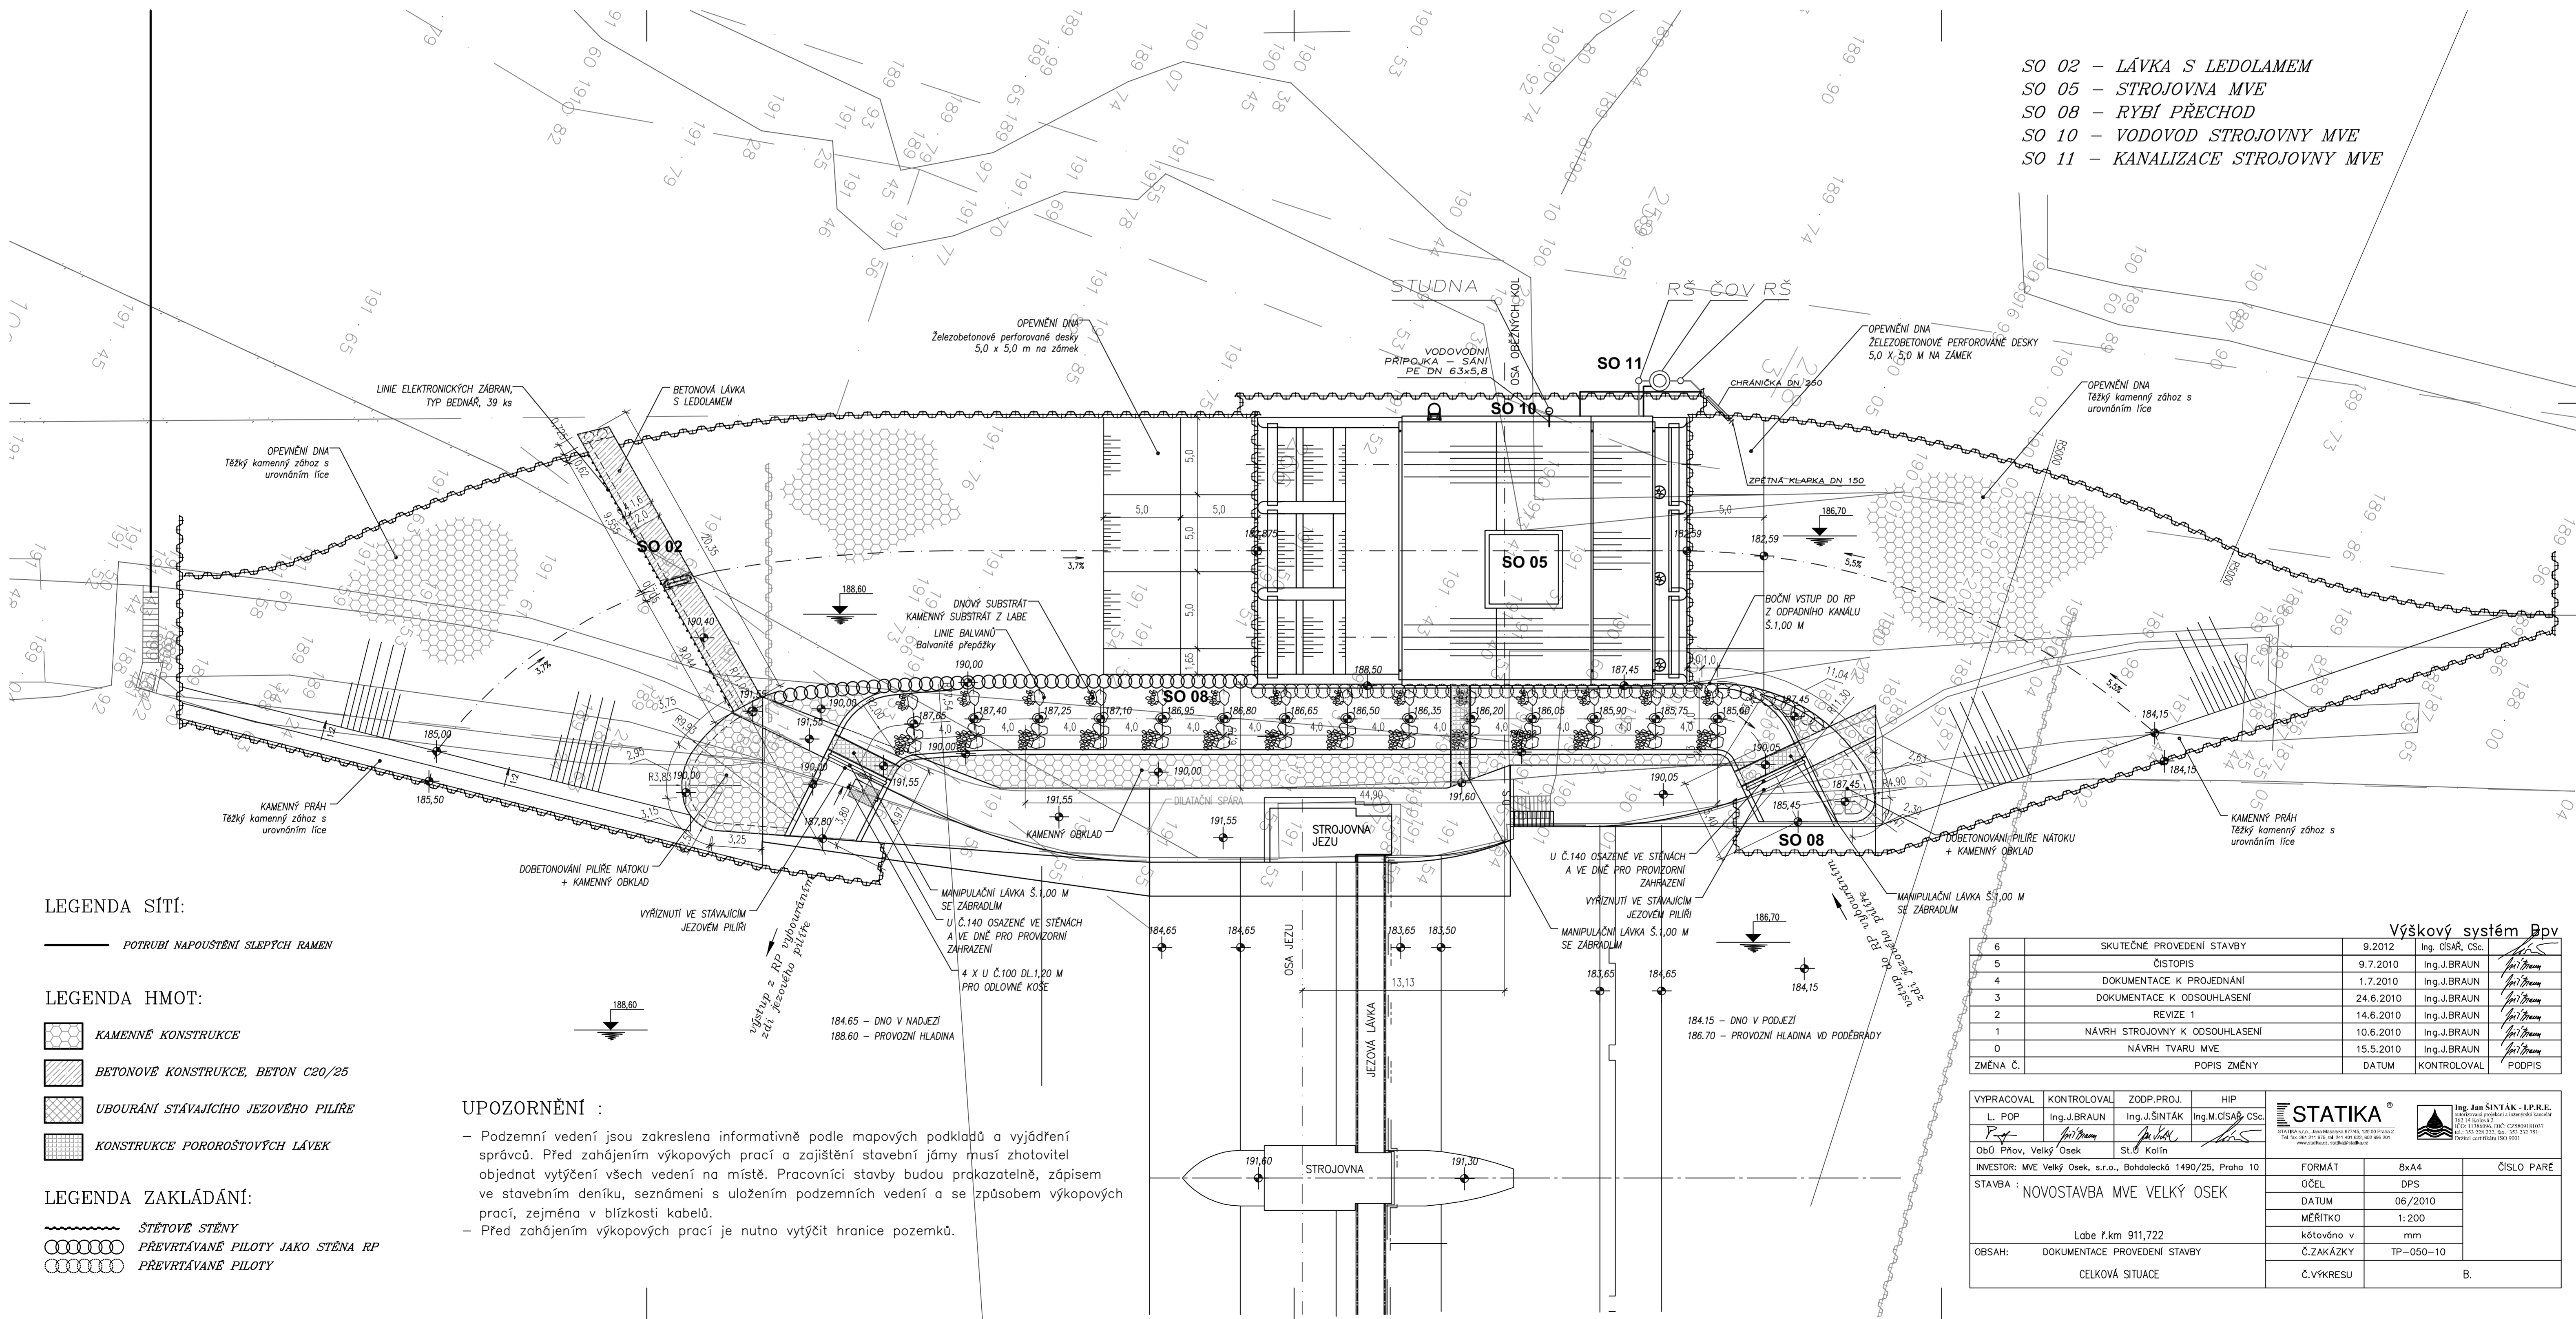

LEGENDA SÍTÍ:
 — POTRUBÍ NAPOUŠTĚNÍ SLEPÝCH RAMEN

LEGENDA HMOT:

- KAMENNĚ KONSTRUKCE
- BETONOVĚ KONSTRUKCE, BETON C20/25
- UBOURÁNÍ STÁVAJÍCÍHO JEZOVÉHO PILÍŘE
- KONSTRUKCE POROROŠTOVÝCH LÁVEK

LEGENDA ZAKLÁDÁNÍ:

- STĚTOVÉ STĚNY
- PŘEVRTÁVANÉ PILOTY JAKO STĚNA RP
- PŘEVRTÁVANÉ PILOTY

UPOZORNĚNÍ :

- Podzemní vedení jsou zakreslena informativně podle mapových podkladů a vyjádření správce. Před zahájením výkopových prací a zajištění stavební jámy musí zhotovitel objednat vytýčení všech vedení na místě. Pracovníci stavby budou prokazatelně, zápisem ve stavebním deníku, seznámeni s uložením podzemních vedení a se způsobem výkopových prací, zejména v blízkosti kabelů.
- Před zahájením výkopových prací je nutno vytýčit hranice pozemků.

Výškový systém Bpv

6	SKUTEČNÉ PROVEDENÍ STAVBY	9.2012	Ing. ČISAŘ, CSc.
5	ČISTOPIS	9.7.2010	Ing. J. BRAUN
4	DOKUMENTACE K PROJEDNÁNÍ	1.7.2010	Ing. J. BRAUN
3	DOKUMENTACE K ODSOUHLASENÍ	24.6.2010	Ing. J. BRAUN
2	REVIZE 1	14.6.2010	Ing. J. BRAUN
1	NÁVRH STROJOVNY K ODSOUHLASENÍ	10.6.2010	Ing. J. BRAUN
0	NÁVRH TVARU MVE	15.5.2010	Ing. J. BRAUN
ZMĚNA Č.	POPIS ZMĚNY	DATUM	Kontroloval Podpis

VYPRACOVAL L. POP	KONTROLOVAL Ing. J. BRAUN	ZODP. PROJ. Ing. J. ŠINTÁK	HIP Ing. M. ČISAŘ, CSc.
STATIKA			
Ing. Jan ŠINTÁK - I.P.R.E. Ing. J. BRAUN Ing. M. ČISAŘ, CSc. Ing. J. ŠINTÁK Ing. J. BRAUN Ing. M. ČISAŘ, CSc.			
INVESTOR: MVE Velký Osek, s.r.o., Bohdolecká 1490/25, Praha 10	FORMÁT: BxA4	ČÍSLO PARÉ:	
STAVBA: NOVOSTAVBA MVE VELKÝ OSEK	ÚČEL: DPS	DATUM: 06/2010	
Obsah: DOKUMENTACE PROVEDENÍ STAVBY	MĚŘITKO: 1:200	Č. ZAKÁZKY: TP-050-10	
CELKOVÁ SITUACE	Č. VÝKRESU:	B.	