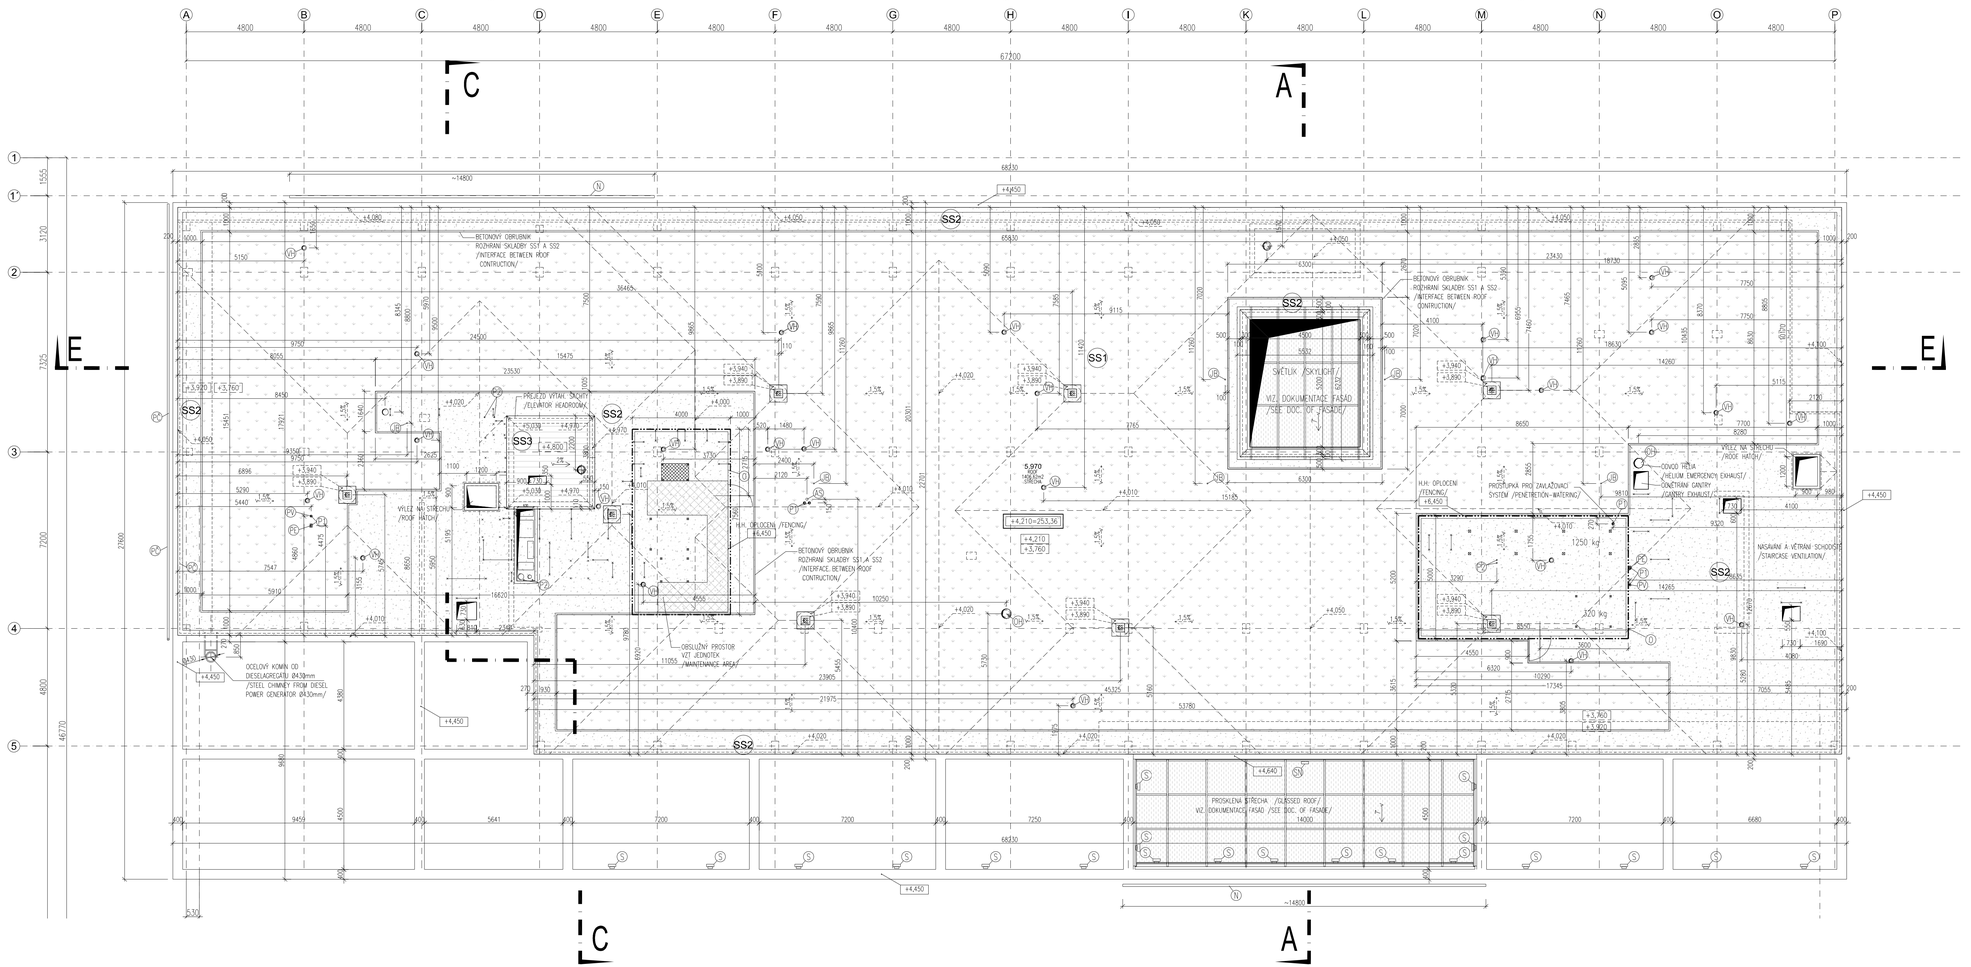
SS1
SS2
SS3
BETONOVÝ OBRUBNÍK ROZHRANÍ SKLADBY SS1 A SS2 /INTERFACE BETWEEN ROOF CONTRUCTION/
PŘEJEZD VÝTAH. ŠACHTY /ELEVATOR HEADROOM/
VÝLEZ NA STŘECHU /ROOF HATCH/
OBSLUŽNÝ PROSTOR VZT JEDNOTEK /MAINTENANCE AREA/
SVĚTLÍK /SKYLIGHT/ VIZ. DOKUMENTACE FASÁD /SEE DOC. OF FASADE/
H.H. OPLOCENÍ /FENCING/ +6,450
PROSTUPKA PRO ZAVLAŽOVACÍ SYSTÉM /PENETRETION-WATERING/
OVOD HELIA /HELIUM EMERGENCY EXHAUST/
VÝLEZ NA STŘECHU /ROOF HATCH/
NASAVENÍ A VĚTRÁNÍ SCHODIŠŤ /STAIRCASE VENTILATION/
1250 kg
320 kg
PROSKLENÁ STŘECHA /GLASSED ROOF/ VIZ. DOKUMENTACE FASÁD /SEE DOC. OF FASADE/
14000
~14800
68230
+4,450
+4,640
+4,210=253,36
+3,760
+5,970
+6,250
+4,050
+4,020
+4,010
+3,940
+3,890
+5,920
+4,970
+5,038
+4,880
+4,700
+4,100
