


PŮDORYS 1:100

52896

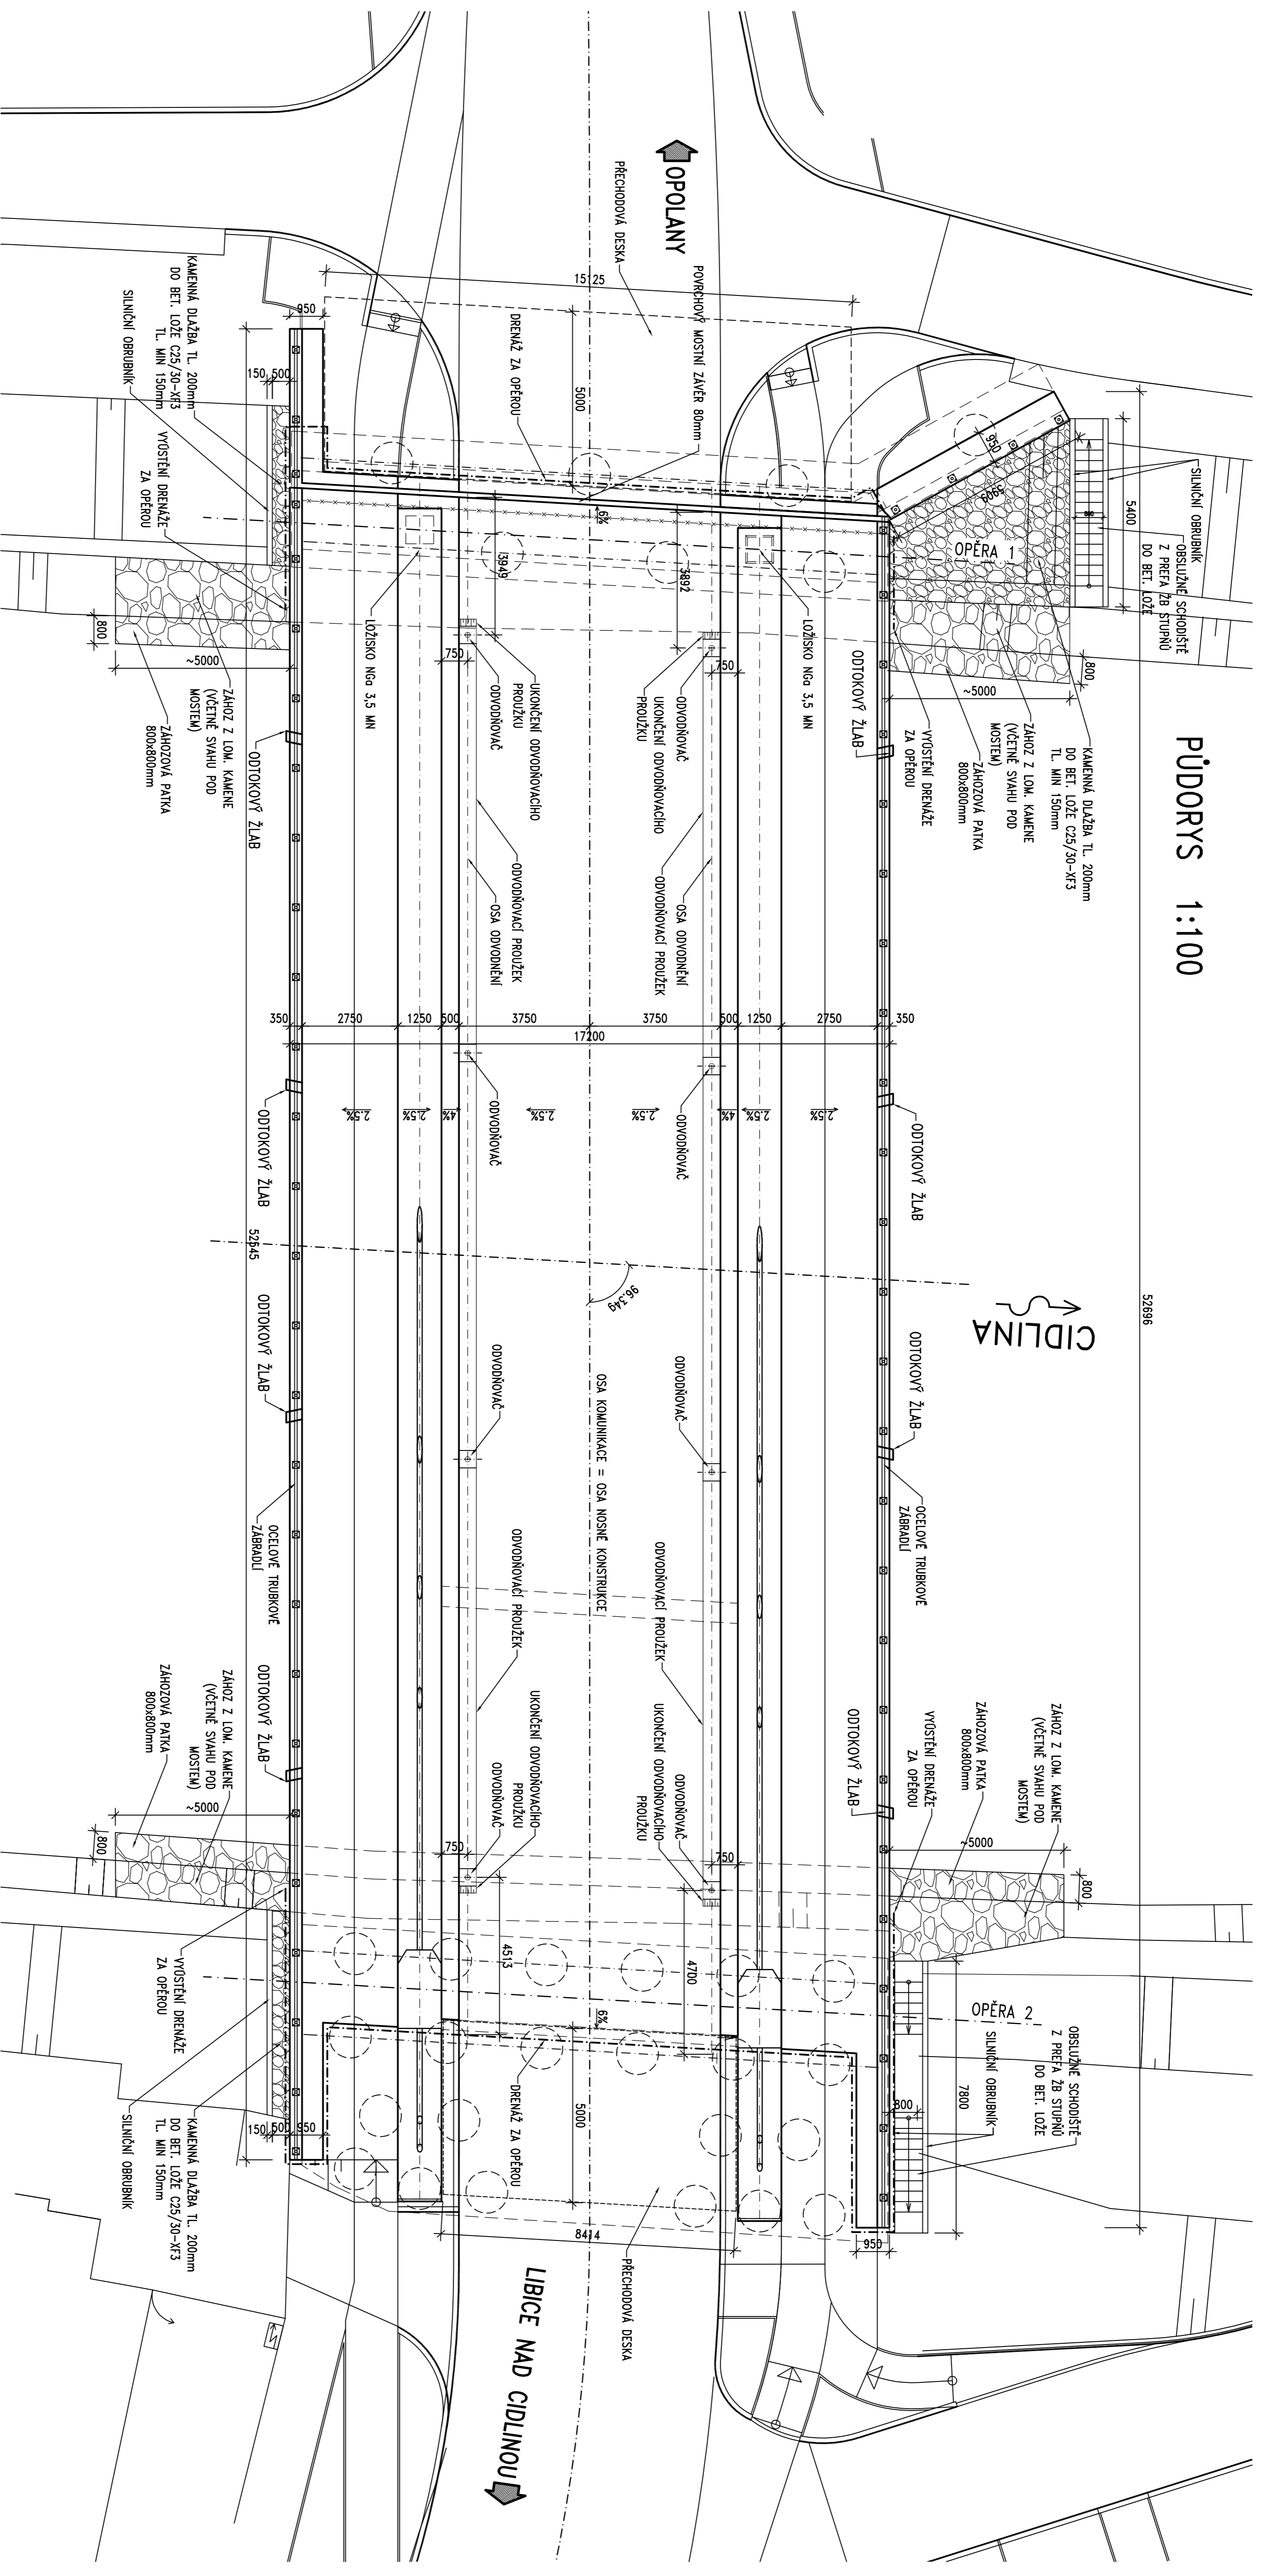

a			
b			
c			
č	text změny – odpovědní		datum
			podpis

Soutřadičový systém: S-JTSK
Výškový systém: BpV

Číslo zakázky:	11 099 00		
Stavba:	III/3281 LIBICE NAD CIDLINOU, MOST EV. č. 3281-4		
Objekt:	SO.201 – MOSTNÍ OBJEKT		
Příloha:	PŮDORYS		

Objednatel:	JHP, spol. s r.o.	Objekt:	Libice nad Cidlínou
Akce:	III/3281 LIBICE NAD CIDLINOU, MOST EV. č. 3281-4	Datum:	05/2012
Objekt:	SO.201 – MOSTNÍ OBJEKT	Stupeň:	RDS
Příloha:	PŮDORYS	Objekt:	C. přílohy
		Podpis:	4

