D-D

ŘEZ DVEŘMI - VÝDEJNA - SEVERNÍ STRANA

M 1:1

ČELNÍ ČÁST STĚNY S DVEŘMI

ŘEZ VÝKLADCEM - JIŽNÍ STRANA

M 1:1

ČELNÍ ČÁST STĚNY S VÝKLADCEM

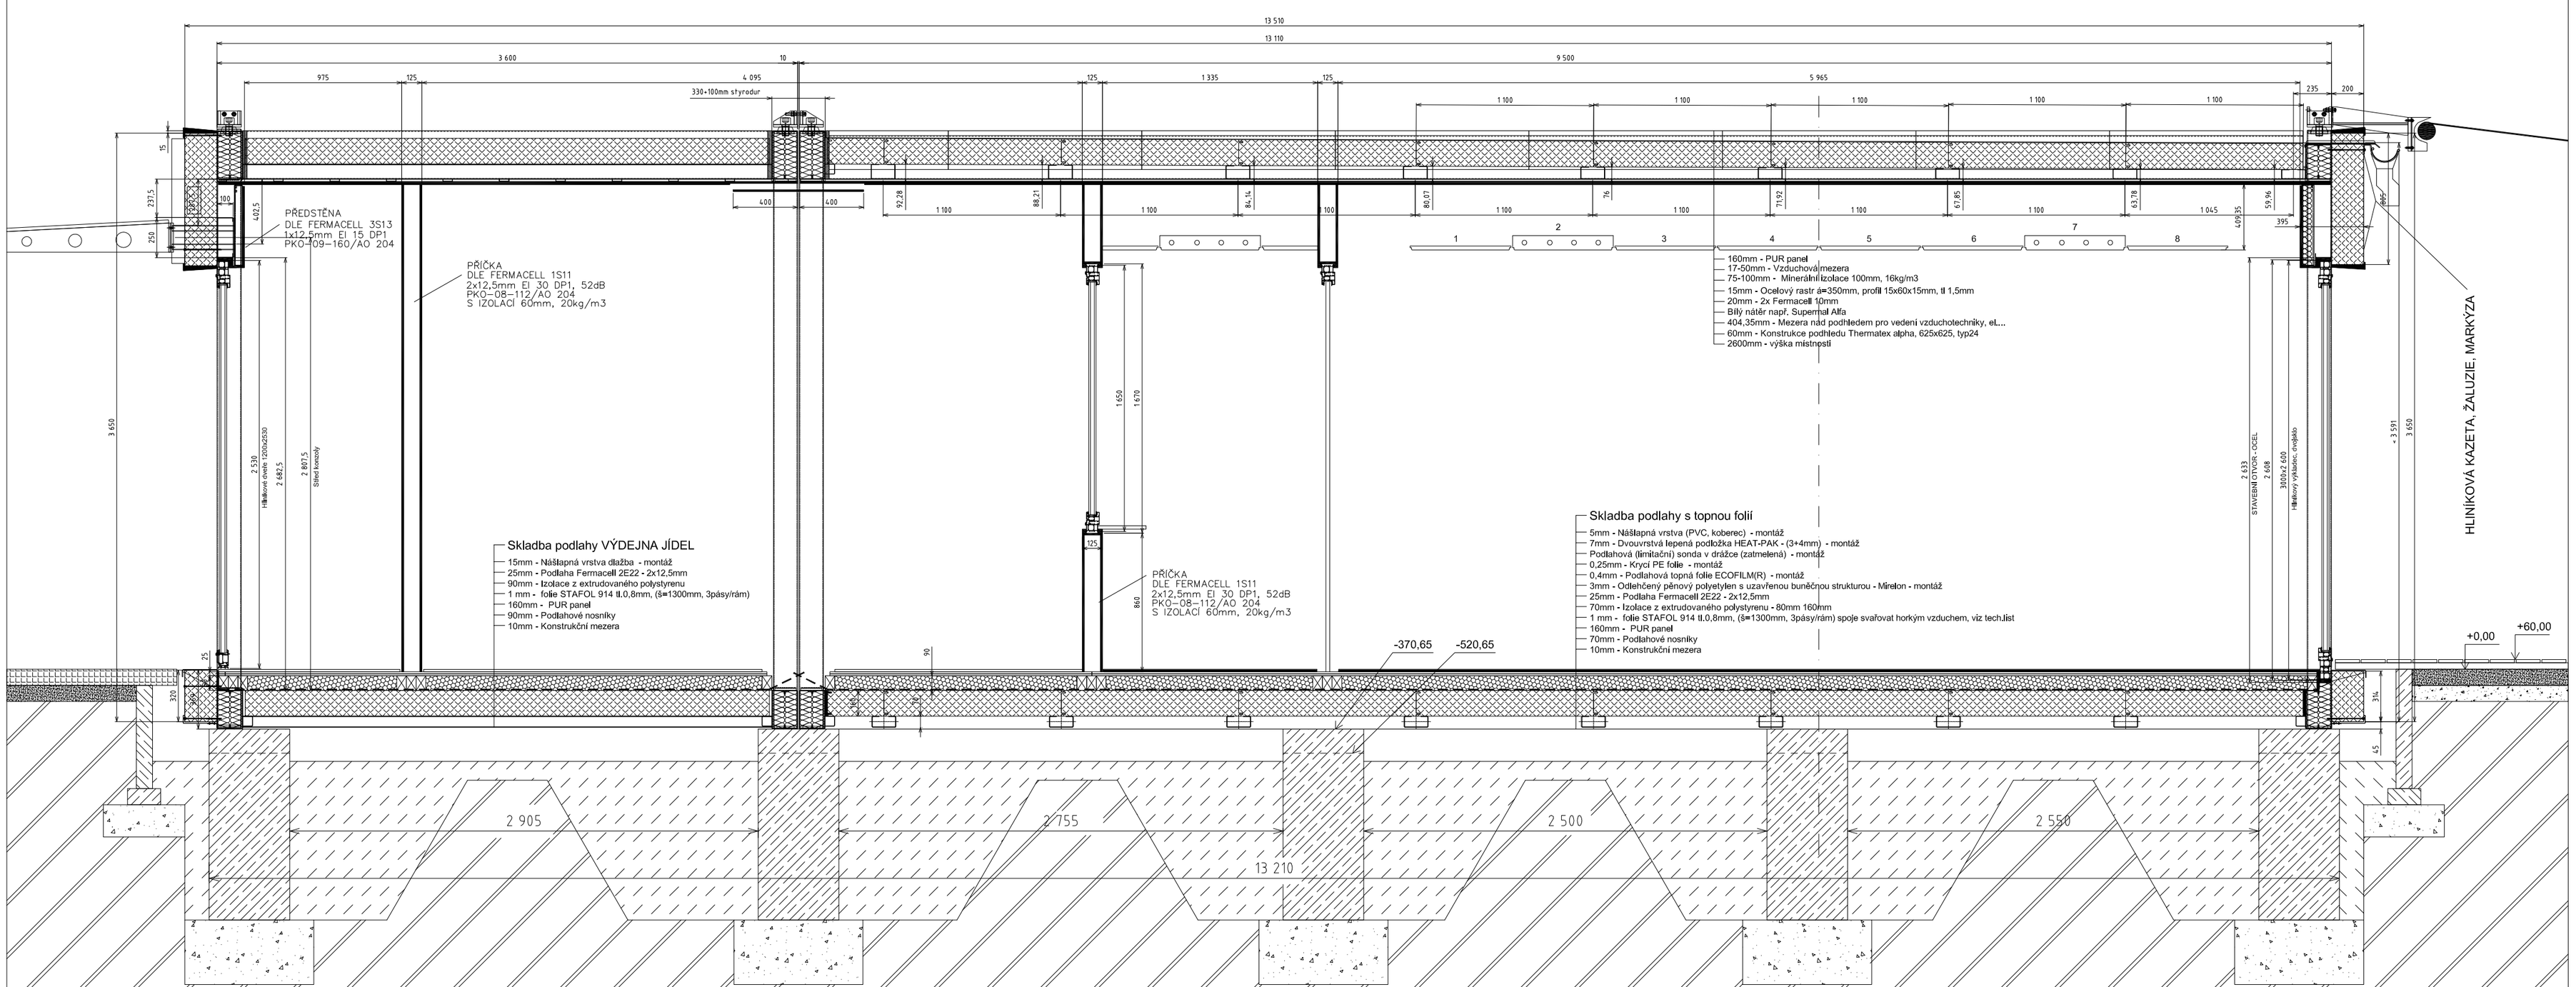

				Přesnost ISO 2768-mK	Materiál T.O.
				Tolerování ISO 8015	Polotovar
				Promítání	Hrubá hmotnost(kg)
				Obchodní případ :	KOMA
Změna	Datum	Index	Podpis		
Navrhl Fuchs	Kontejner	Měřítko A3		Název Podélný řez, sever/jih	
Přezkoušel					
Technolog					
Norm.	Starý výkres			Číslo výkresu 130847 - 04	
Schválil	Č.mont.mater.				
Datum 1.5.2013	Datum expedice			List č.	Listů