


řez příčný A

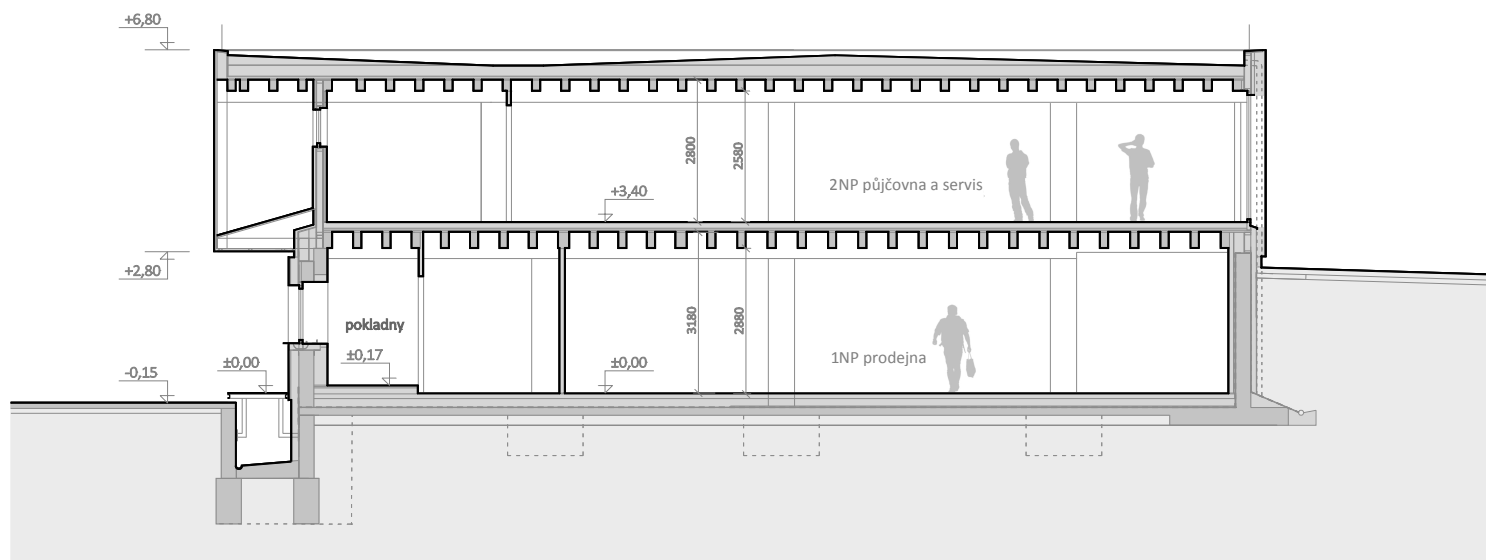

řez podélný B

