


ŘEZ C - C'

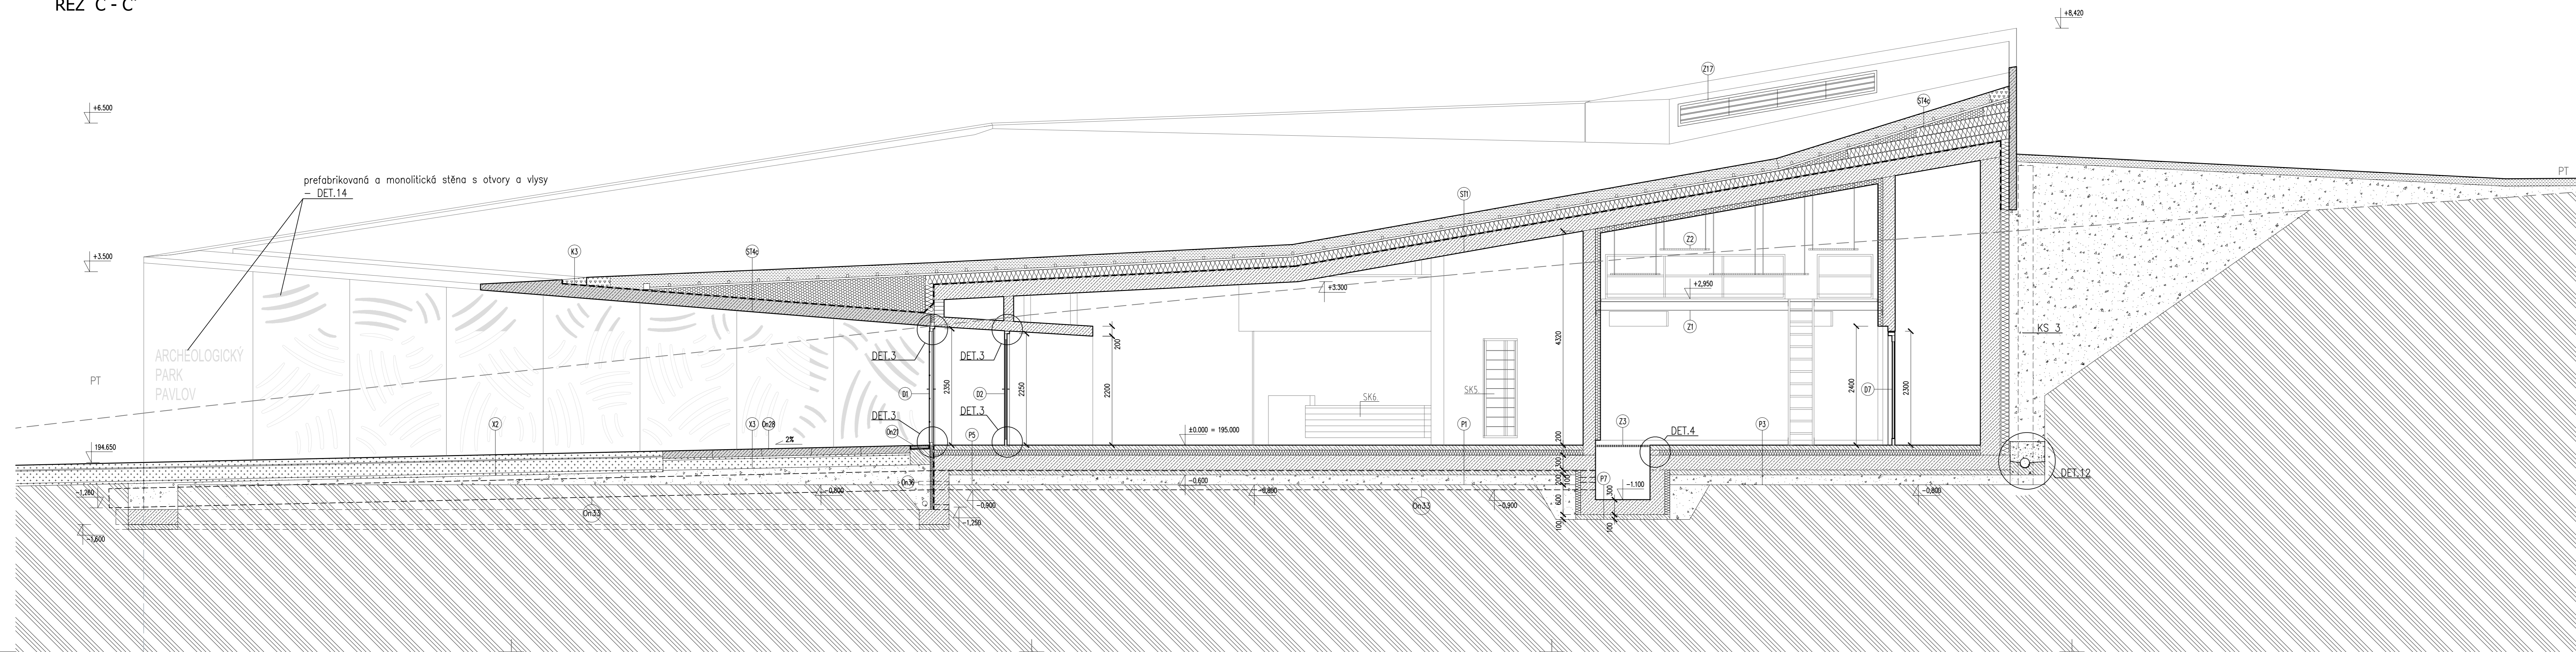

LEGENDA MATERIÁLŮ:

- železobetonové konstrukce
- železobetonové konstrukce-bílé
- prostý beton
- tepelná izolace
- pěstební substrát
- rostlý terén
- hutněný zásyp
- MZK
- ostrohranné kamenivo
- 2xH1, viz. specifikace materiálů


POZNÁMKA:

Hutněné šterkopiskovité násypy a podsypy musí být ztuhněny na PROCTOR STANDARD 96%  
Podrobné řešení konstrukcí - viz. stavební konstrukční část.

±0,00= 195,00 m.n.m.

INVESTOR:	Regionální muzeum v Mikulově, příspěvková organizace Zámek 1, 692 15 Mikulov		
OBJEDNATEL:	OHl. 25, a.s. Burešova 938/17, 602 00 Brno, Veverří		
AKCE:	<b>ARCHEOLOGICKÝ PARK PAVLOV</b>		
STUPEŇ:	DOKUMENTACE PRO PROVAZENÍ STAVBY	DATEM:	01 / 2015
PROJEKT:	ARCHITEKTONICKÁ KANCELÁŘ Ing. arch. RADKO KVĚT Adiční: Těpešova 6, 602 00 Brno	Tel. č.: 542 214 148 e-mail: radko@kvetch.cz web: www.kvetch.cz IČO: 13076601	
ZPRACOVATEL ČÁSTI:	ARCHITEKTONICKÁ KANCELÁŘ Ing. arch. RADKO KVĚT Adiční: Těpešova 6, 602 00 Brno Tel. č.: 542 214 148 e-mail: radko@kvetch.cz web: www.kvetch.cz IČO: 13076601	ZODPOVĚDNÝ PROJEKTANT: Ing. arch. RADKO KVĚT VYKONATEL: Ing. arch. JIŘÍ MARKEVIČ	PRÁZE 
OBJEKT:	SO 01 - OBJEKT MUZEA		
ČÁST:	ARCHITEKTONICKO - STAVEBNÍ ČÁST		
VÝKRES:	ŘEZ C - C'	MĚŘÍTKO:	1:50
		ČÍSLO VÝKRESU:	07

ŘEZ C - C'

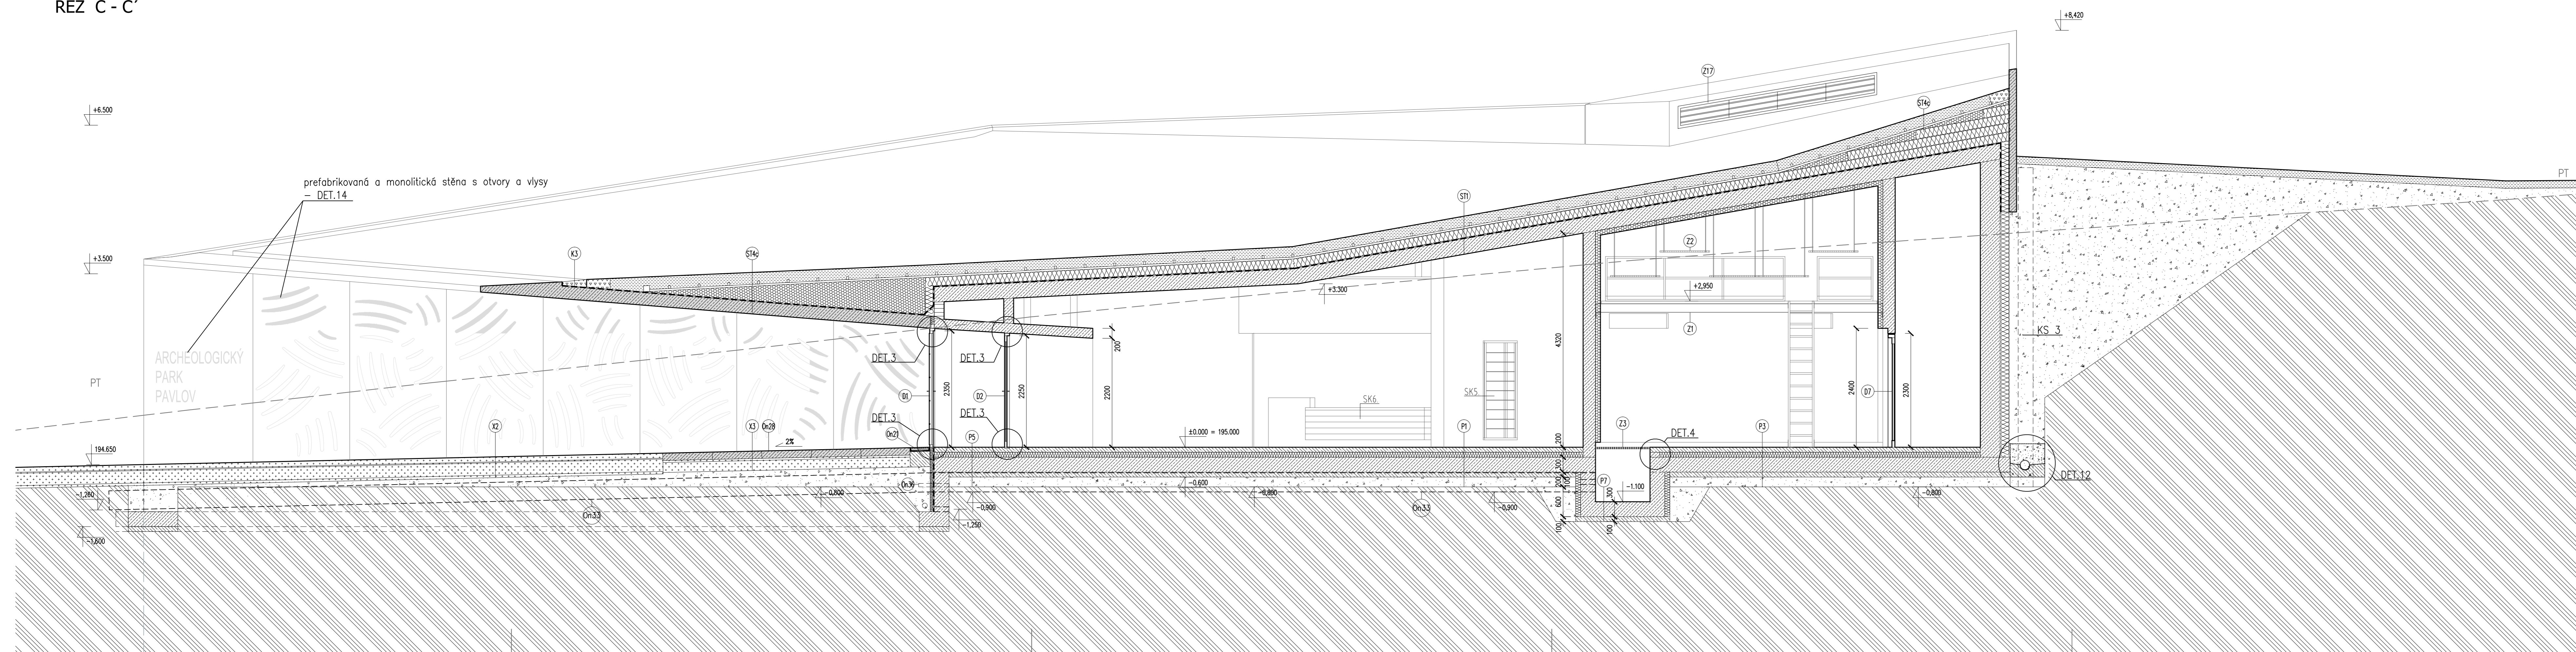

LEGENDA MATERIÁLŮ:

- železobetonové konstrukce
- železobetonové konstrukce-bílé
- prostý beton
- tepelná izolace
- pěstební substrát
- rostlý terén
- hutněný zásyp
- MZK
- ostrohranné kamenivo
- 2xH1, viz. specifikace materiálů

POZNÁMKA:

Hutněné šterkopiskovité násypy a podsypy musí být ztuhněny na PROCTOR STANDARD 96%  
Podrobné řešení konstrukcí - viz. stavební konstrukční část.

±0,00= 195,00 m.n.m.

INVESTOR:	Regionální muzeum v Mikulově, příspěvková organizace Zámek 1, 692 15 Mikulov		
OBJEDNATEL:	OHl. 25, a.s. Burešova 938/17, 602 00 Brno, Veverří		
AKCE:	<b>ARCHEOLOGICKÝ PARK PAVLOV</b>		
STUPEŇ:	DOKUMENTACE PRO PROVAZENÍ STAVBY	DATEM:	01 / 2015
PROJEKT:	ARCHITEKTONICKÁ KANCELÁŘ Ing. arch. RADKO KVĚT Adiční: Těpešova 6, 602 00 Brno	Tel. č.: 542 214 148 e-mail: radko@kvetch.cz web: www.kvetch.cz IČO: 13076601	
ZPRACOVATEL ČÁSTI:	ARCHITEKTONICKÁ KANCELÁŘ Ing. arch. RADKO KVĚT Adiční: Těpešova 6, 602 00 Brno Tel. č.: 542 214 148 e-mail: radko@kvetch.cz web: www.kvetch.cz IČO: 13076601	ZODPOVĚDNÝ PROJEKTANT: Ing. arch. RADKO KVĚT VYKONATEL: Ing. arch. JIŘÍ MARKEVIČ	PRÁZE 
OBJEKT:	SO 01 - OBJEKT MUZEA		
ČÁST:	ARCHITEKTONICKO - STAVEBNÍ ČÁST		
VÝKRES:	ŘEZ C - C'	MĚŘÍTKO:	1:50
		ČÍSLO VÝKRESU:	07