


ŘEZ H - H'

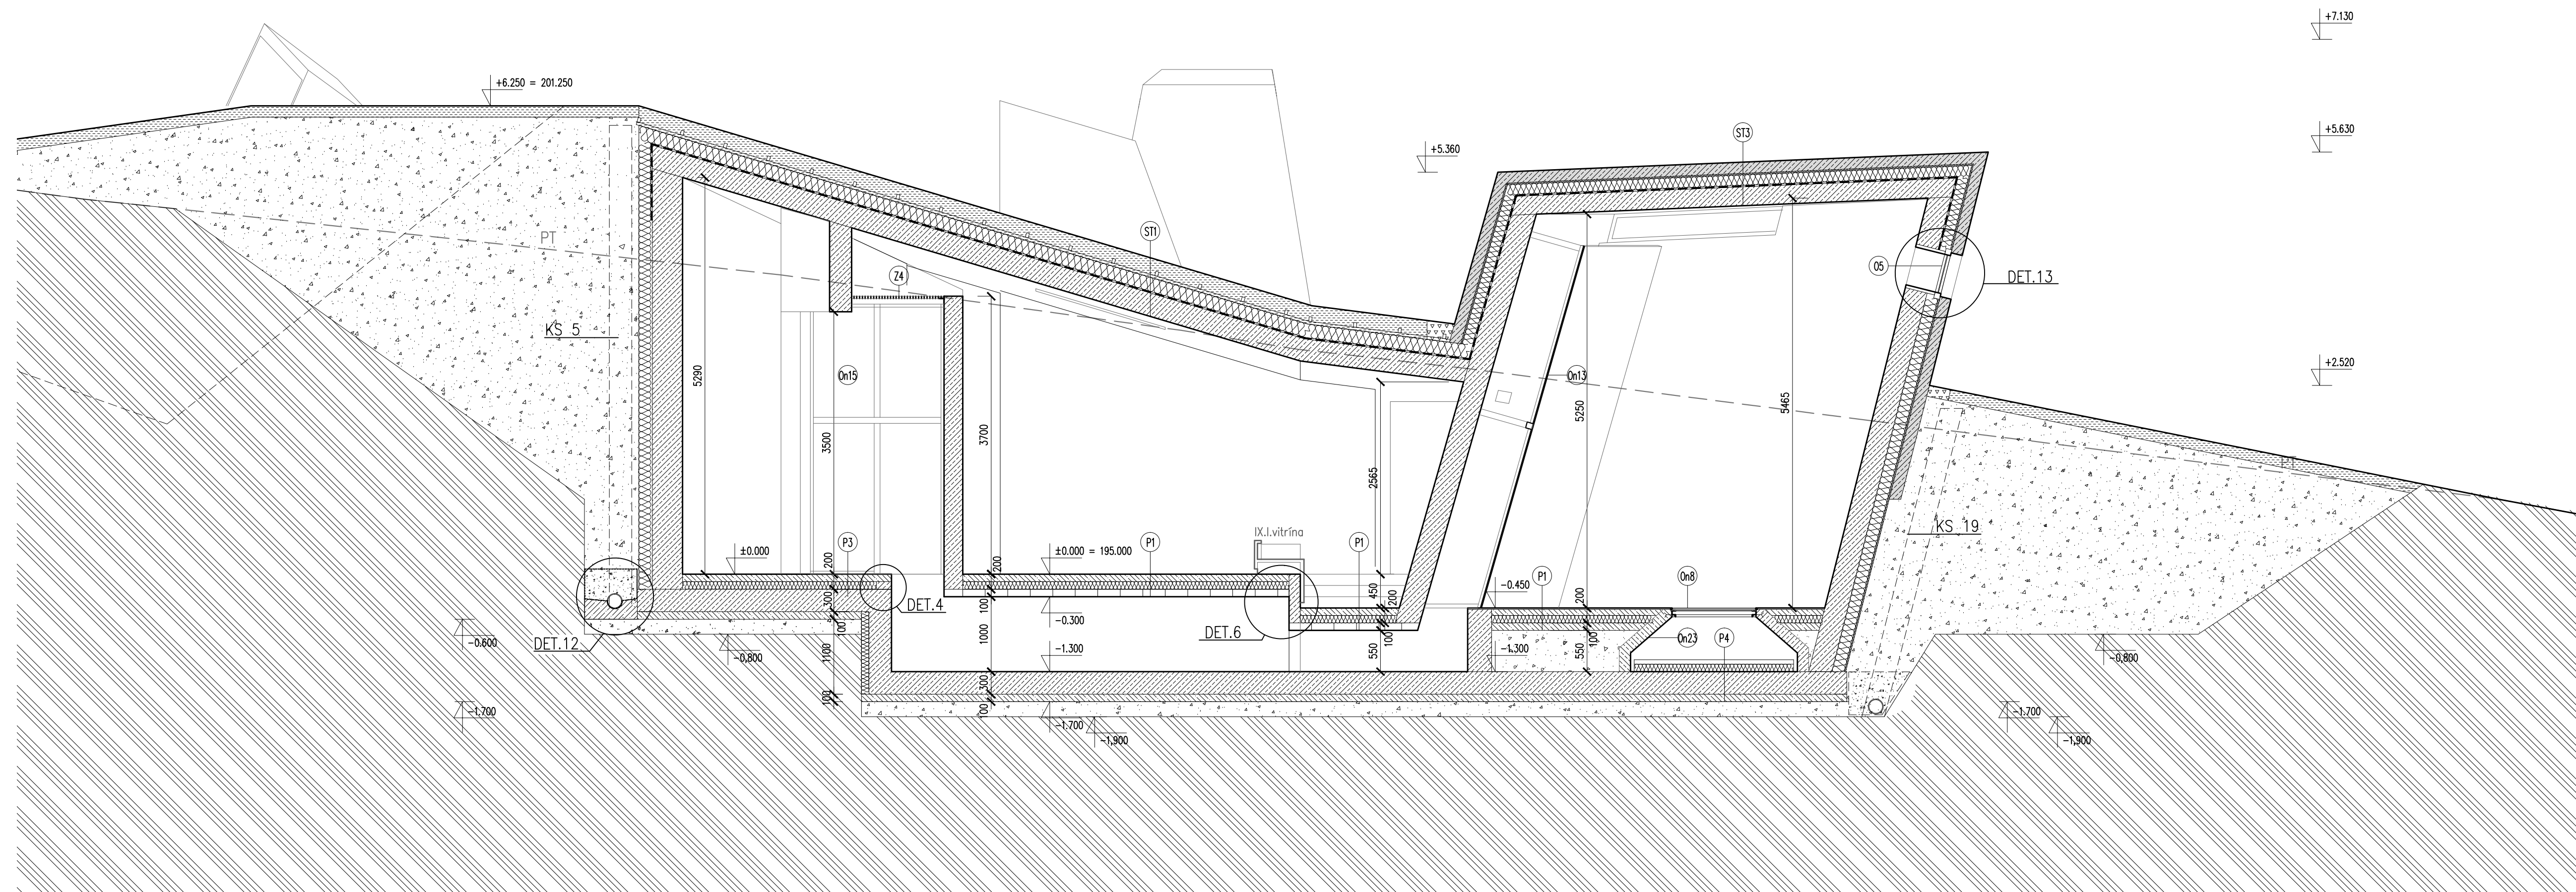

LEGENDA MATERIÁLŮ:

-  železobetonové konstrukce
-  železobetonové konstrukce-bílé
-  prostý beton
-  tepelná izolace
-  pěstební substrát
-  rostlý terén
-  hutněný zásyp
-  sypaný zásyp
-  ostrohranné kamenivo
-  2xHI, viz. specifikace materiálů

POZNÁMKA:


Hutněně štěrkopískové násypy a podsypy musí být zhutněny na PROCTOR STANDARD 96%

Podrobné řešení konstrukcí - viz. stavebně konstrukční část.

±0,00= 195,00 m.n.m.

INVESTOR:	Regionální muzeum v Mikulově, příspěvková organizace Zámek 1, 692 15 Mikulov		
OBJEDNATEL:	OHL ŽS, a.s. Burešova 938/17, 602 00 Brno, Veveří		
AKCE:	ARCHEOLOGICKÝ PARK PAVLOV		
STUPĚŇ:	DOKUMENTACE PRO PROVAZENÍ STAVBY	DATUM:	01 / 2015
PROJEKT:	ARCHITEKTONICKÁ KANCELÁŘ Ing. arch. RADKO KVĚT Ateliér: Opátova 6, 602 00 Brno Tel./fax: 542 214 168 e-mail: atelier@kvetarch.cz web: www.kvetarch.cz IČO: 13676601		Tel./fax: 542 214 168 e-mail: atelier@kvetarch.cz
ZPRACOVATEL ČÁSTI:	ARCHITEKTONICKÁ KANCELÁŘ Ing. arch. RADKO KVĚT	ZODPOVĚDNÝ PROJEKTANT:	Ing. arch. RADKO KVĚT
Ateliér: Opátova 6, 602 00 Brno Tel./fax: 542 214 168 e-mail: atelier@kvetarch.cz web: www.kvetarch.cz IČO: 13676601		VYPRACOVAL:	Ing. arch. JIŘÍ MARKEVIČ
OBJEKT:	SO 01 - OBJEKT MUZEA		
ČÁST:	ARCHITEKTONICKO - STAVEBNÍ ČÁST		
VÝKRES:	ŘEZ H - H'	MĚŘÍTKO:	1:50
		ČÍSLO VÝKRESU:	12

ŘEZ H - H'

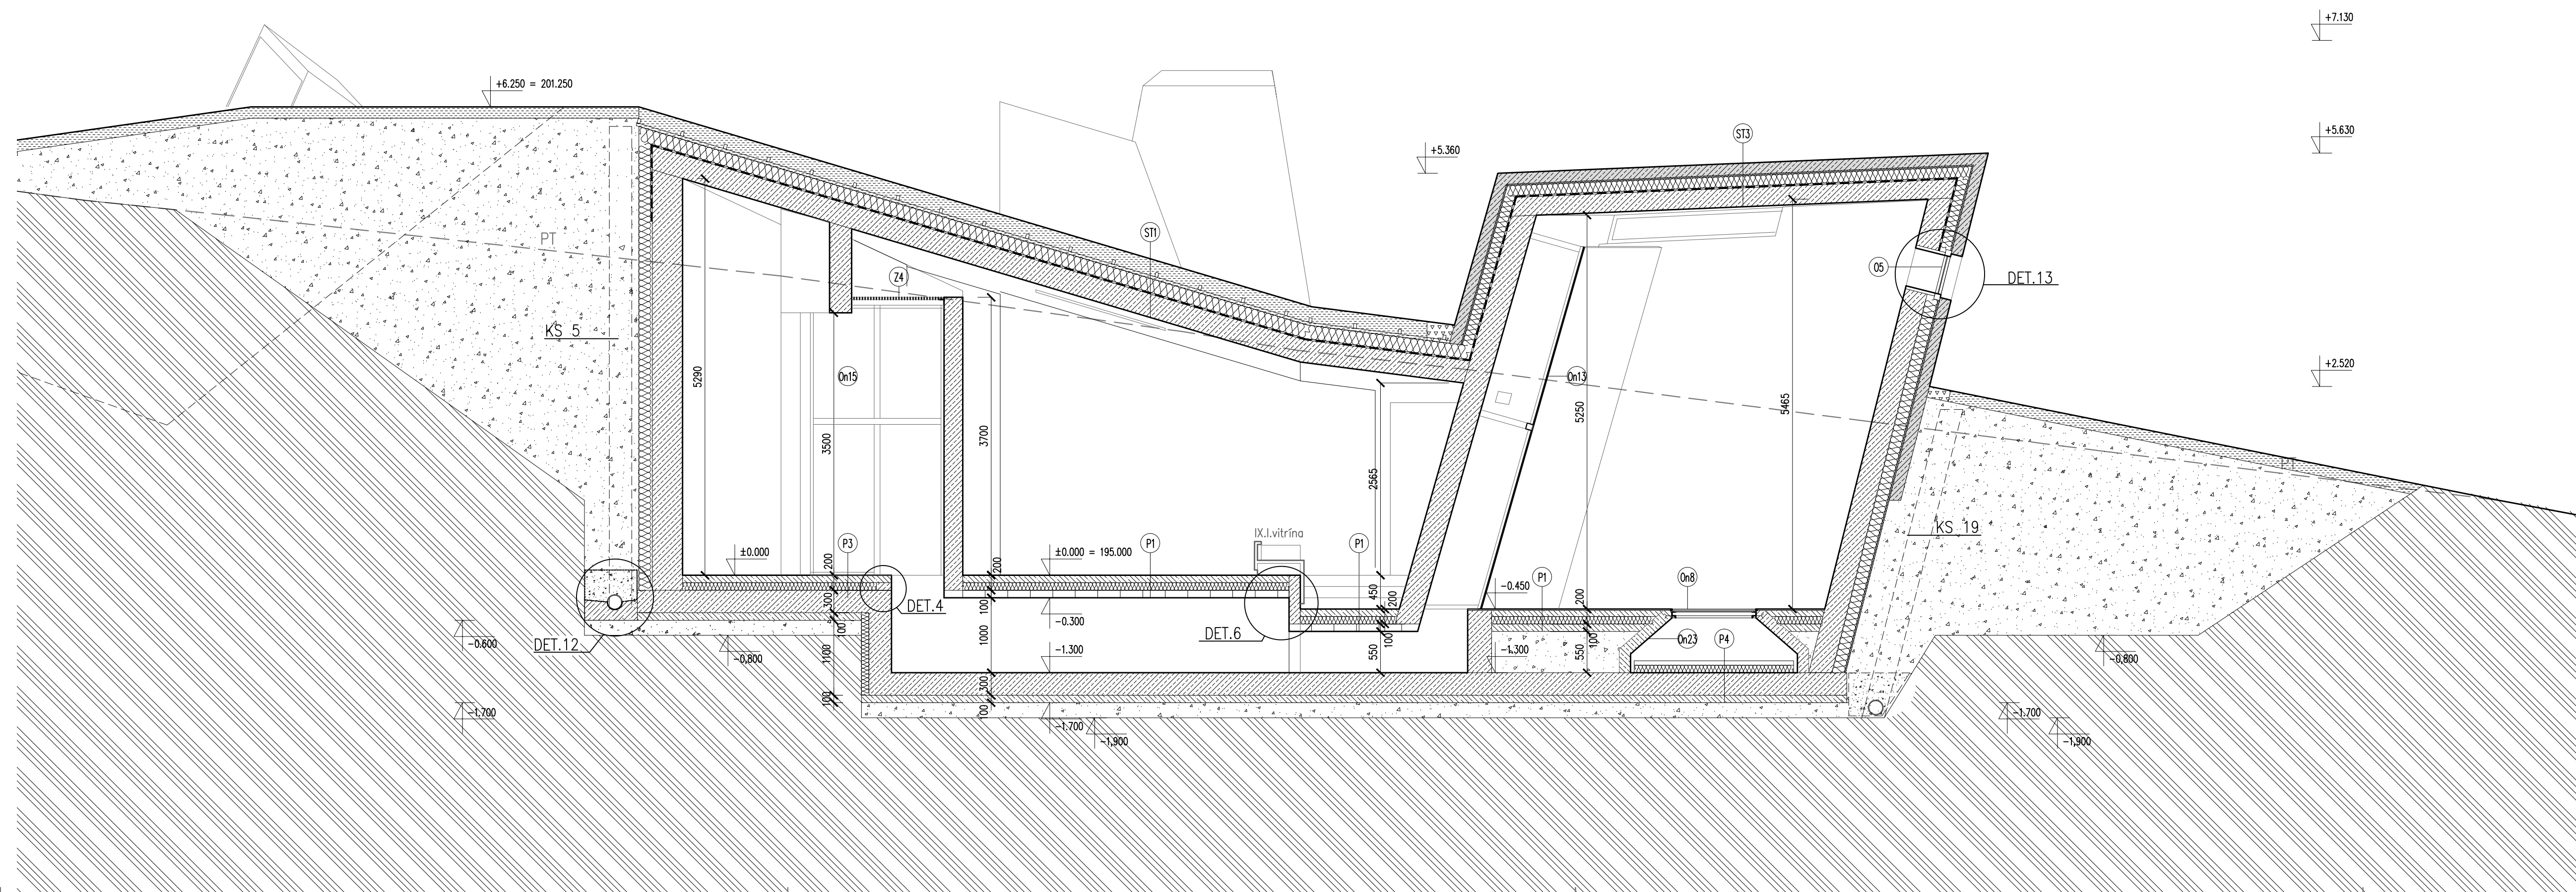

LEGENDA MATERIÁLŮ:

-  železobetonové konstrukce
-  železobetonové konstrukce-bílé
-  prostý beton
-  tepelná izolace
-  pěstební substrát
-  rostlý terén
-  hutněný zásyp
-  sypaný zásyp
-  ostrohranné kamenivo
-  2xHI, viz. specifikace materiálů

POZNÁMKA:

Hutněně štěrkopískové násypy a podsypy musí být zhutněny na PROCTOR STANDARD 96%

Podrobné řešení konstrukcí - viz. stavebně konstrukční část.

±0,00= 195,00 m.n.m.

INVESTOR:	Regionální muzeum v Mikulově, příspěvková organizace Zámek 1, 692 15 Mikulov		
OBJEDNATEL:	OHL ŽS, a.s. Burešova 938/17, 602 00 Brno, Veveří		
AKCE:	ARCHEOLOGICKÝ PARK PAVLOV		
STUPĚŇ:	DOKUMENTACE PRO PROVAZENÍ STAVBY	DATUM:	01 / 2015
PROJEKT:	ARCHITEKTONICKÁ KANCELÁŘ Ing. arch. RADKO KVĚT Ateliér: Opátova 6, 602 00 Brno Tel./fax: 542 214 168 e-mail: atelier@kvetarch.cz web: www.kvetarch.cz IČO: 13676601		Tel./fax: 542 214 168 e-mail: atelier@kvetarch.cz
ZPRACOVATEL ČÁSTI:	ARCHITEKTONICKÁ KANCELÁŘ Ing. arch. RADKO KVĚT	ZODPOVĚDNÝ PROJEKTANT:	Ing. arch. RADKO KVĚT
Ateliér: Opátova 6, 602 00 Brno Tel./fax: 542 214 168 e-mail: atelier@kvetarch.cz web: www.kvetarch.cz IČO: 13676601		VYPRACOVAL:	Ing. arch. JIŘÍ MARKEVIČ
OBJEKT:	SO 01 - OBJEKT MUZEA		
ČÁST:	ARCHITEKTONICKO - STAVEBNÍ ČÁST		
VÝKRES:	ŘEZ H - H'	MĚŘÍTKO:	1:50
		ČÍSLO VÝKRESU:	12