




POHLED SEVERNÍ - Z FOTBALOVÉHO HRŠTĚ

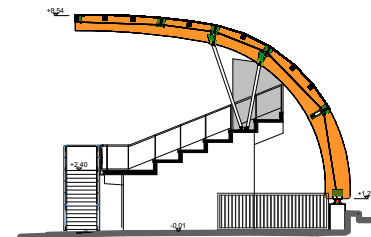


POHLED BOČNÍ

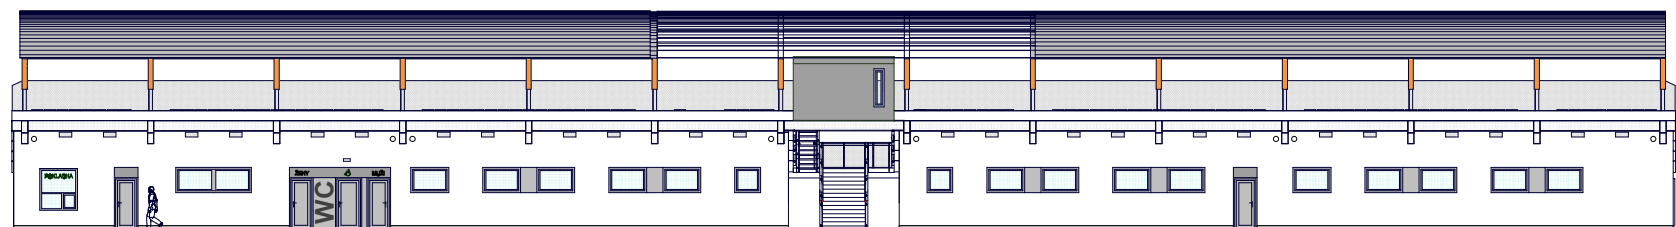

ŘEZOPOHLED

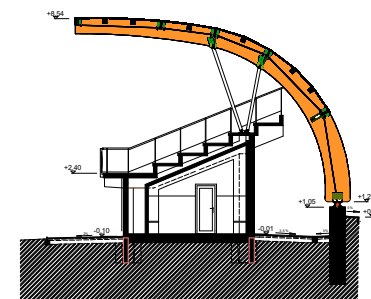

TYPICKÝ ŘEZ

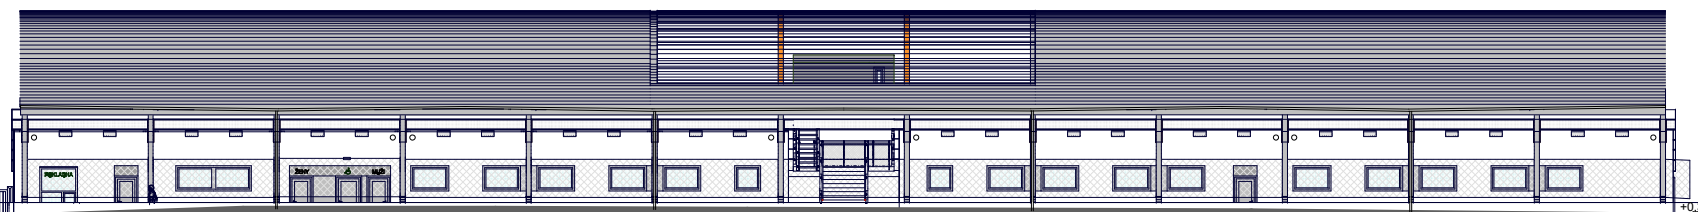

POHLED JIŽNÍ - Z ULICE NOVOMĚSTSKÁ



MĚSTSKÝ FOTBALOVÝ STADION CHRUDIM - ULICE NOVOMĚSTSKÁ