


ŘEZ - B-B

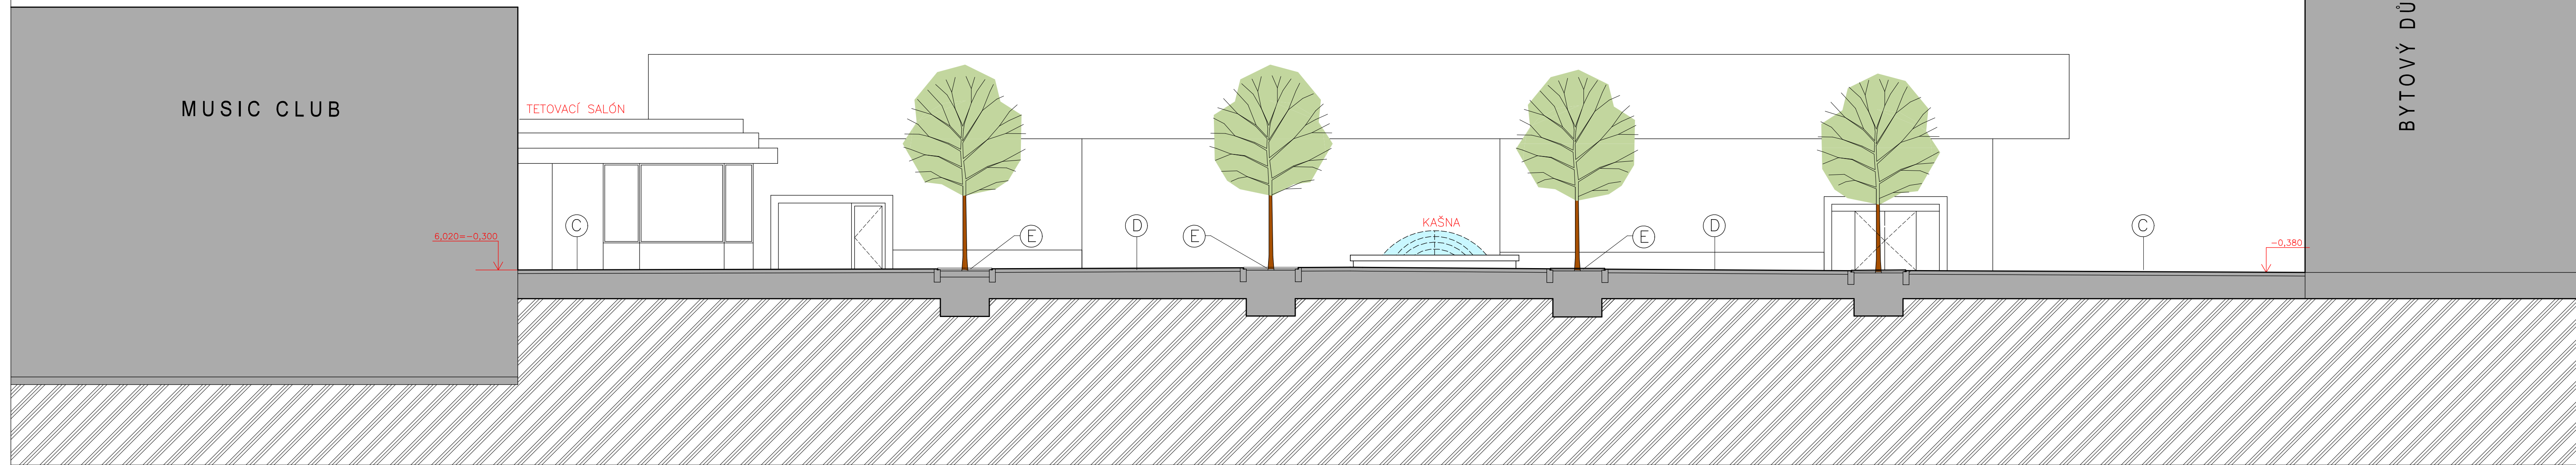

ŘEZ - A-A

- (A) NOVÉ VEŘEJNÉ OSVĚTLENÍ
- (B) BETONOVÁ DLAŽBA O ROZMĚRECH 500x1000mm
- (C) BETONOVÁ DLAŽBA O ROZMĚRECH 500x500mm
- (D) BETONOVÁ DLAŽBA O ROZMĚRECH 1000x1000mm
- (E) OCHRANNÁ MŘÍŽ O ROZMĚRECH 2000x2000mm
- (F) BETONOVÁ ZÁMKOVÁ DLAŽBA DLE STÁVAJÍCÍ
- (G) INFORMAČNÍ TOTEM MHD