


# KOORDINAČNÍ SITUACE STAVBY 1:100

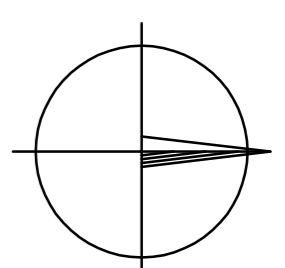


056 540 1 +  
744 500

OBVOD STAVBY

PŘÍLEŽNÁ NA STAVENIŠTĚ  
PO VYHLÁŠKOVÉ CESTĚ

056 540 1 +  
744 450

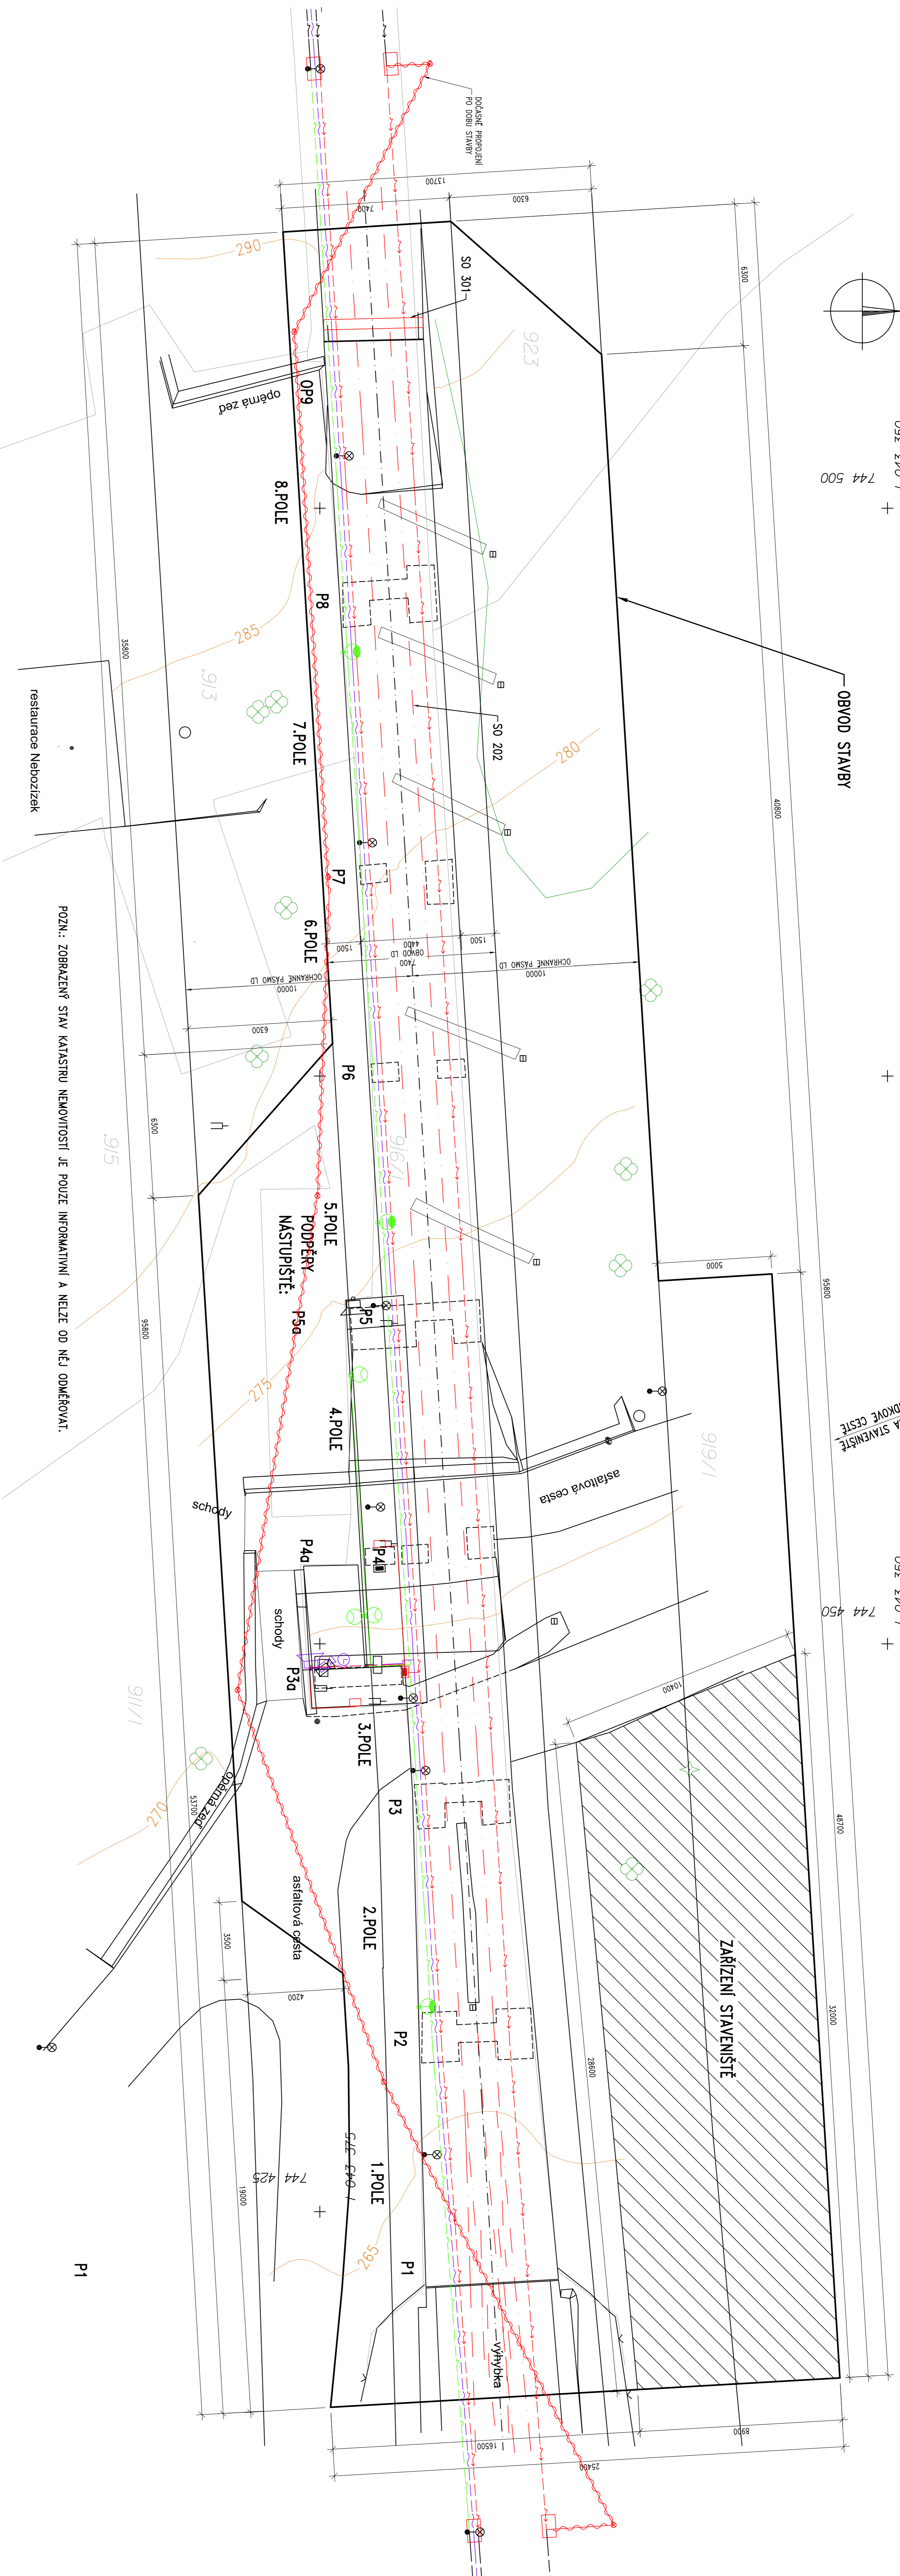

POZN.: ZOBRAZENÝ STAV KATASTRU NEMOVITOSTÍ JE POUZE INFORMATIVNÍ A NELZE OD NĚJ ODMĚKOVAT.

## LEGENDA:

Katastr nemovitosti:

hranice vlastnické  
456 12/3  
parcelní číslo

Liniové prvky:

budova zděná, dřevěná  
zpevněná plocha  
píseň kovový  
kolejnice

vrstevnice 5m  
hranice porostů  
odvodňovací žlab

Bodové prvky:

lampa  
sloup  
vypuštění  
šachta/kanal

popis  
tabule  
mříž předměří  
níveletní značka  
jednotlivý strom  
jednotlivý keř

## OBJEKTY:

200 BOURACÍ PRÁCE  
201 MOSTNÍ OBJEKT VĚTŠINĚ ZASTÁVKY  
202 KOLEJOVÝ SVRSEK  
301 OPRAVA KANALIZACE NAD OPEŘOU 9  
401 ELEKTRICKÉ SILOVÉ KABELOVÉ ROZVODY

402 SDĚLOVAČÍ KABELOVÁ VEDENÍ A ZAŘÍZENÍ

403 OSVĚTLENÍ

podrobně viz dokumentace objektu  
podrobně viz dokumentace objektu

rozvodně  
označovací řízeň  
odborní na řízeň

místní rozhlas  
kamera

stoždrak osvětlení

**DOPRAVNÍ PODNIK hlavního města Prahy, a.s.**  
Sokolovské 217/4a, 190 22 Praha 9, Česká republika

**PTVEX s.r.o.**  
Mládežnická 114, 142 00 Praha 4, Česká republika

**REKONSTRUKCE MOSTU LANOVÉ DRÁHY PETŘÍN**

Objekt:	SAE 02, 03, 04, 05	Metoda čest:	Průběh 11, 12, 13, 14
Acce:	03/2016	Stavba:	DSRS
Průběh:	<b>KOORDINAČNÍ SITUACE STAVBY</b>		Označ. průběhu
	<b>MOST</b>		C.2