




POHLED SEVERNÍ

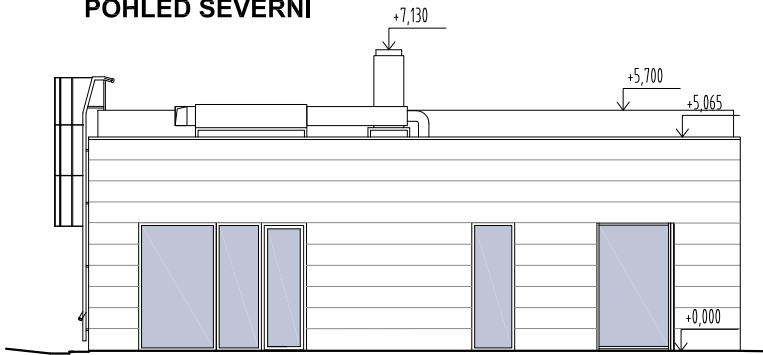



ROZVINUTÝ POHLED ZÁPADNÍ

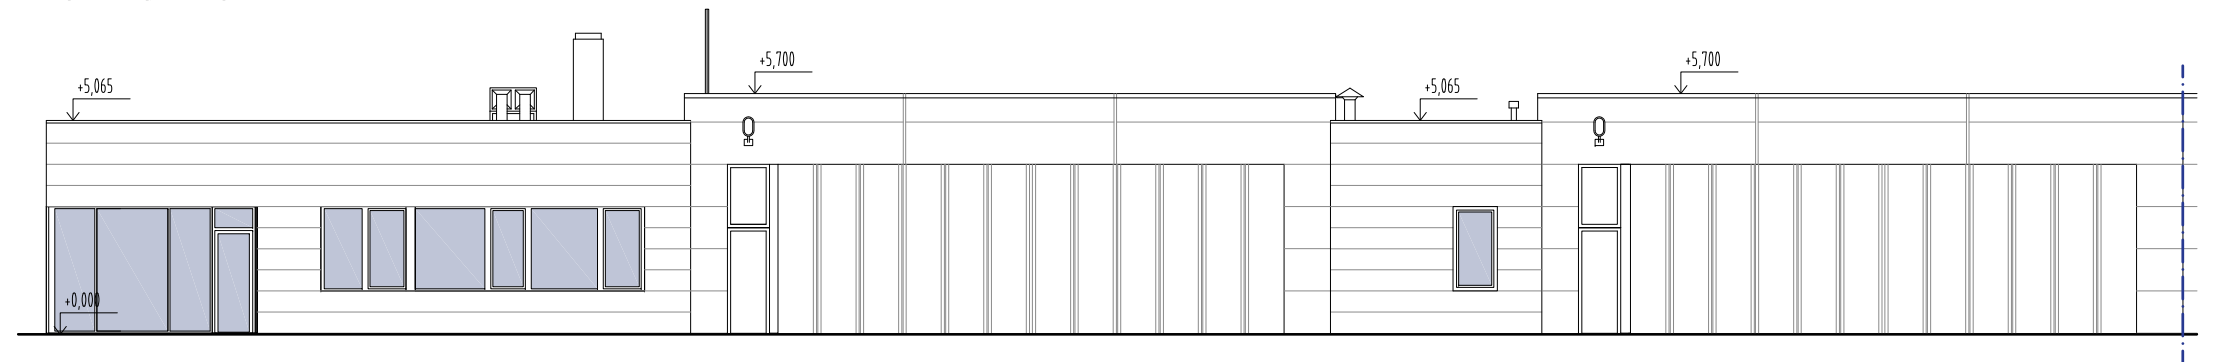

POHLED JIHOZÁPADNÍ

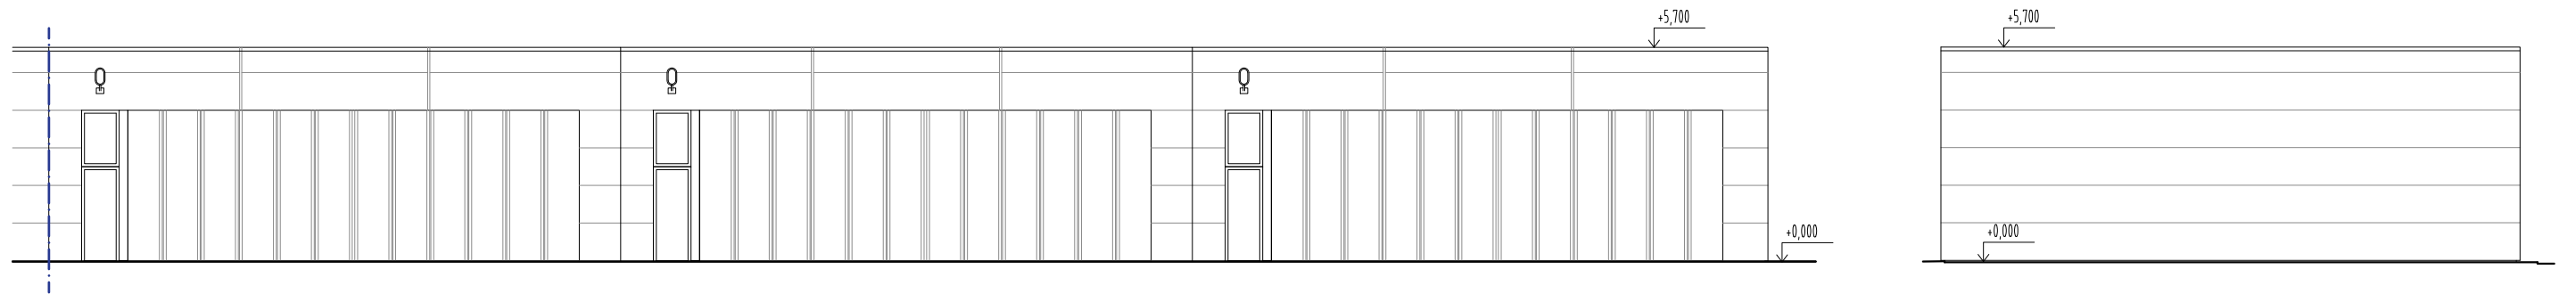

ROZVINUTÝ POHLED VÝCHODNÍ

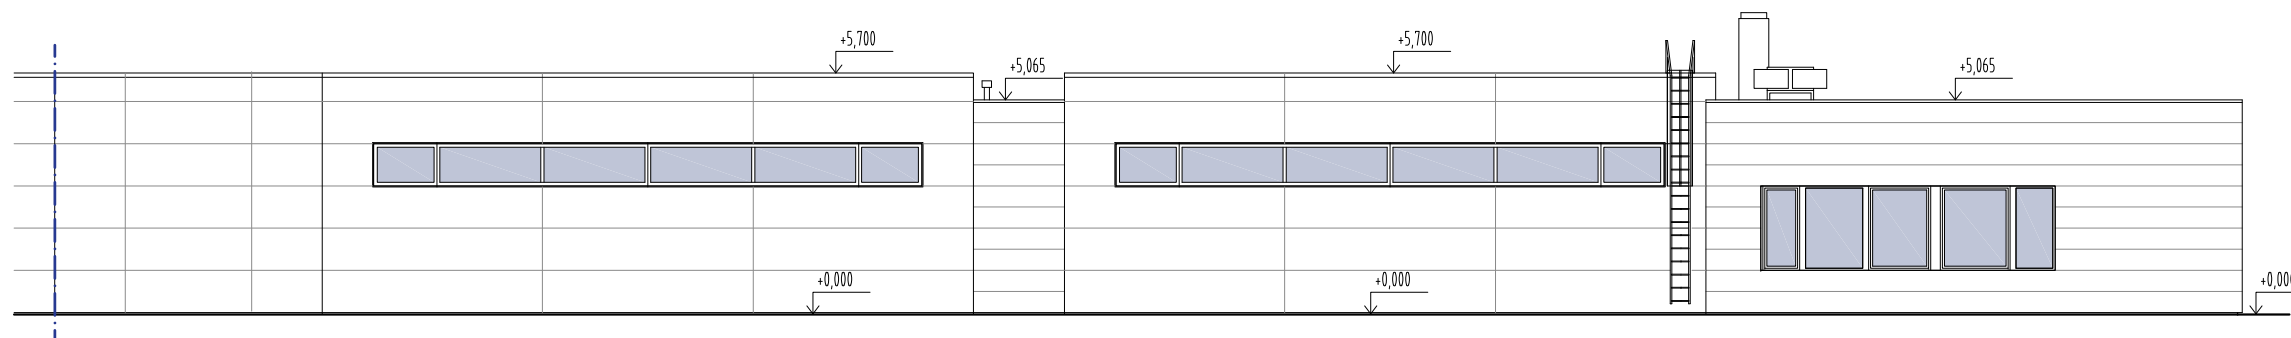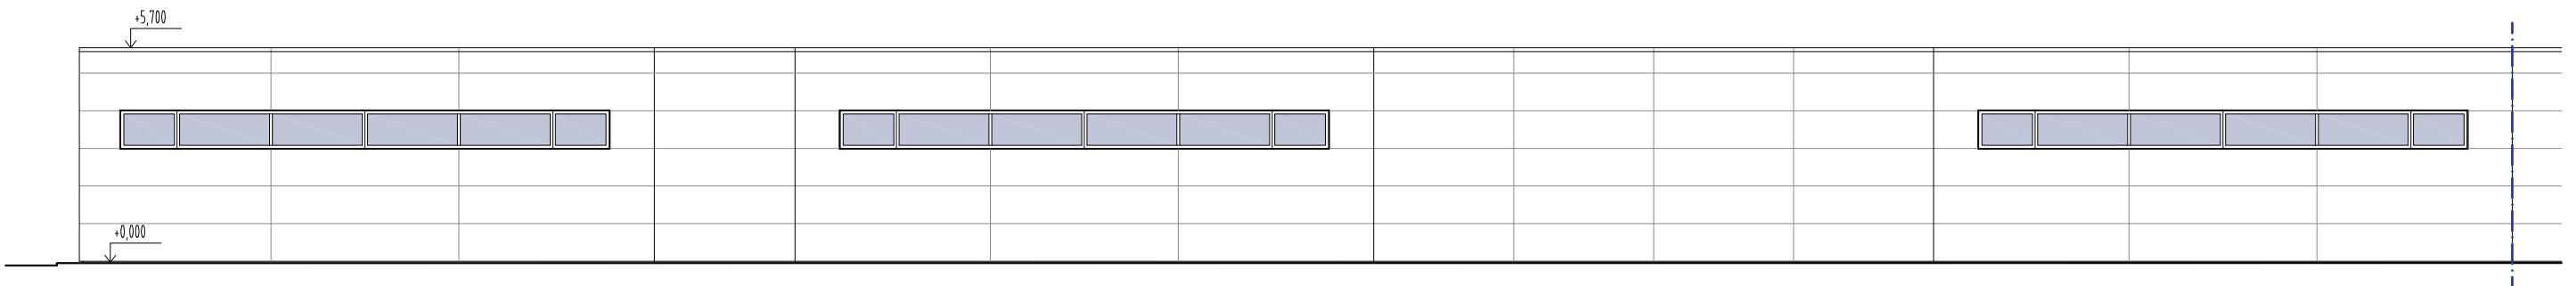

±0,000=230,50 m.n.m Bpv
0 1 2 3 4 5m