


# PRZEKRÓJ POPRZECZNY SKALA 1:50

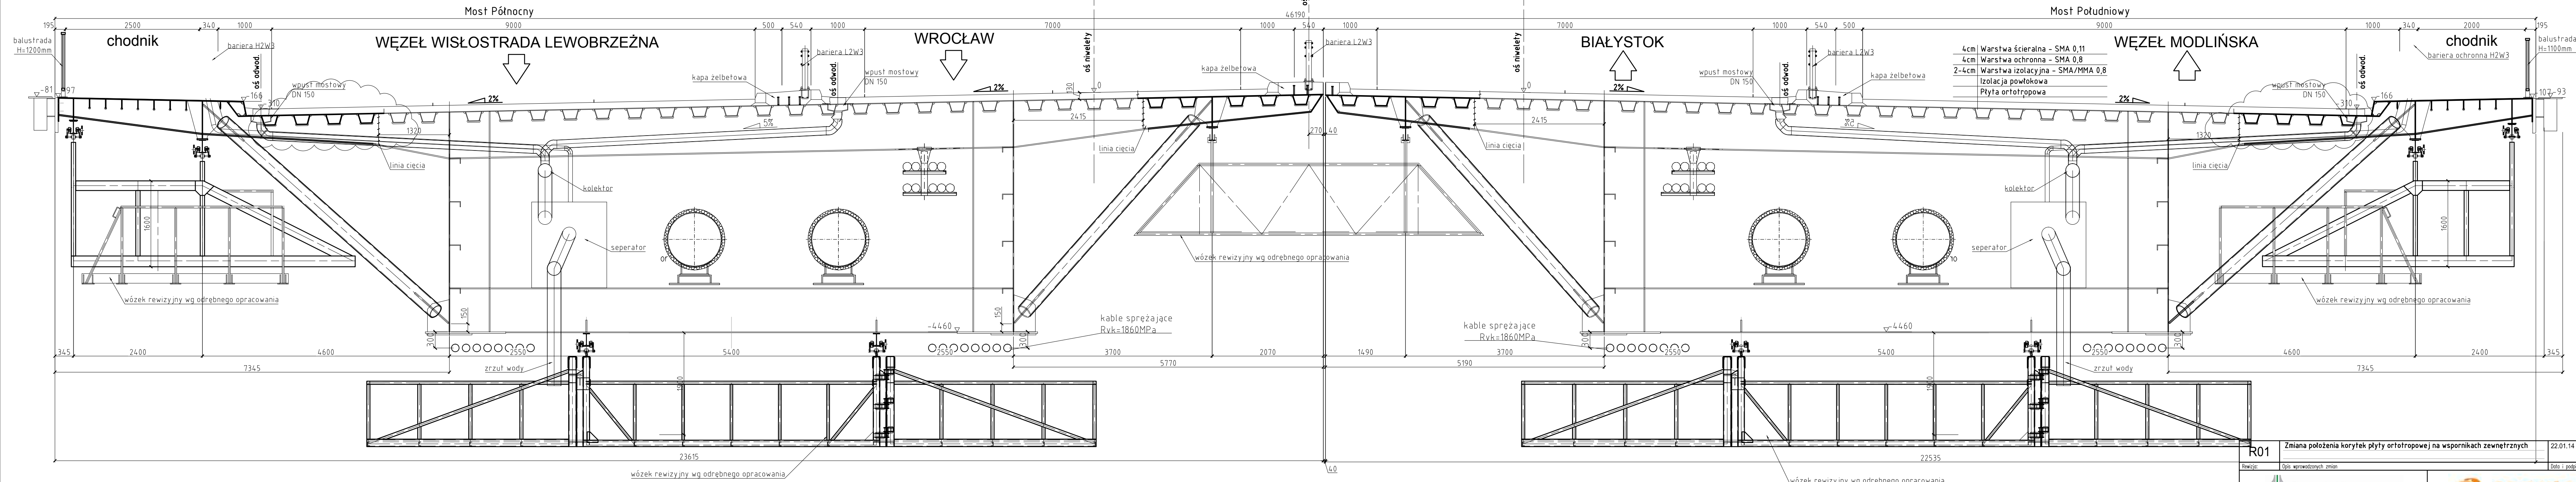

- UWAGI:
1. Elementy wyposażenia wg PW - Transprojekt Warszawa.
  2. Wózki rewizyjne wg osobnego opracowania.

R01 Zmiana położenia korytek płyty ortotropowej na wspornikach zewnętrznych 22.01.14

Revizja: Opis wprowadzonych zmian Data i podpis: *[Signature]*

Transprojekt - Warszawa Sp.z o.o. GDDKIA

METR@STAU MOSTY GDAŃSK B7 byropa FREYSSINET SUSTAINABLE TECHNOLOGY

Nazwa obiektu: BUDOWA DROGI EKSPRESOWEJ S-8 W CIĄGU DROGI KRAJOWEJ NR 8 (TRASA ARMII KRAJOWEJ) na odcinku: Al. Prymasa Tysiąclecia w Warszawie - ul. J. Piłsudskiego w Markach

Stadium: PROJEKT WYKONAWCZY ZAMIENNY PRZĘSEL

Branża: OBIEKT INŻYNIERSKIE

Tom: W/01 Obiekt 2T - Most przez rz. Wisłę Most im. Gen. Grot-Roweckiego Skala: 1:50 Revizja: 1

Tytuł rysunku: Przekrój poprzeczny - stan projektowy Data: 09.2013 Nr rys.: 06

|              |                            |             |              |                    |
|--------------|----------------------------|-------------|--------------|--------------------|
| Stanowisko   | Imię i Nazwisko            | Specjalność | Nr uprawnień | Podpis             |
| Projektant   | mgr inż. Adam NADOLNY      | mosty       | 04/Gd/01     | <i>[Signature]</i> |
| Sprawdzający | mgr inż. Tomasz MICHNOWICZ | mosty       | 188/Gd/01    | <i>[Signature]</i> |