


- LEGENDA:**
- HRANICE KATASTRÁLNÍHO ÚZEMÍ
 - HRANICE PARCEL
 - NOVÉ KONSTRUKCE
 - OŠA PLAVEBNÍ DRÁHY
 - PROHRÁBKA DŇA - HORNÍ REJDA SO 02
 - 209,0 ŘÍČNÍ KILOMETR
 - × RUŠENÉ OBJEKTY


- INŽ. SÍTĚ:**
- VTL PLYNOVOD
 - STL PLYNOVOD
 - NTL PLYNOVOD
 - VEDENÍ NN
 - VEDENÍ VN
 - VEDENÍ VVN
 - KANALIZACE
 - VODOVOD
 - SĐELOVACÍ KABEL

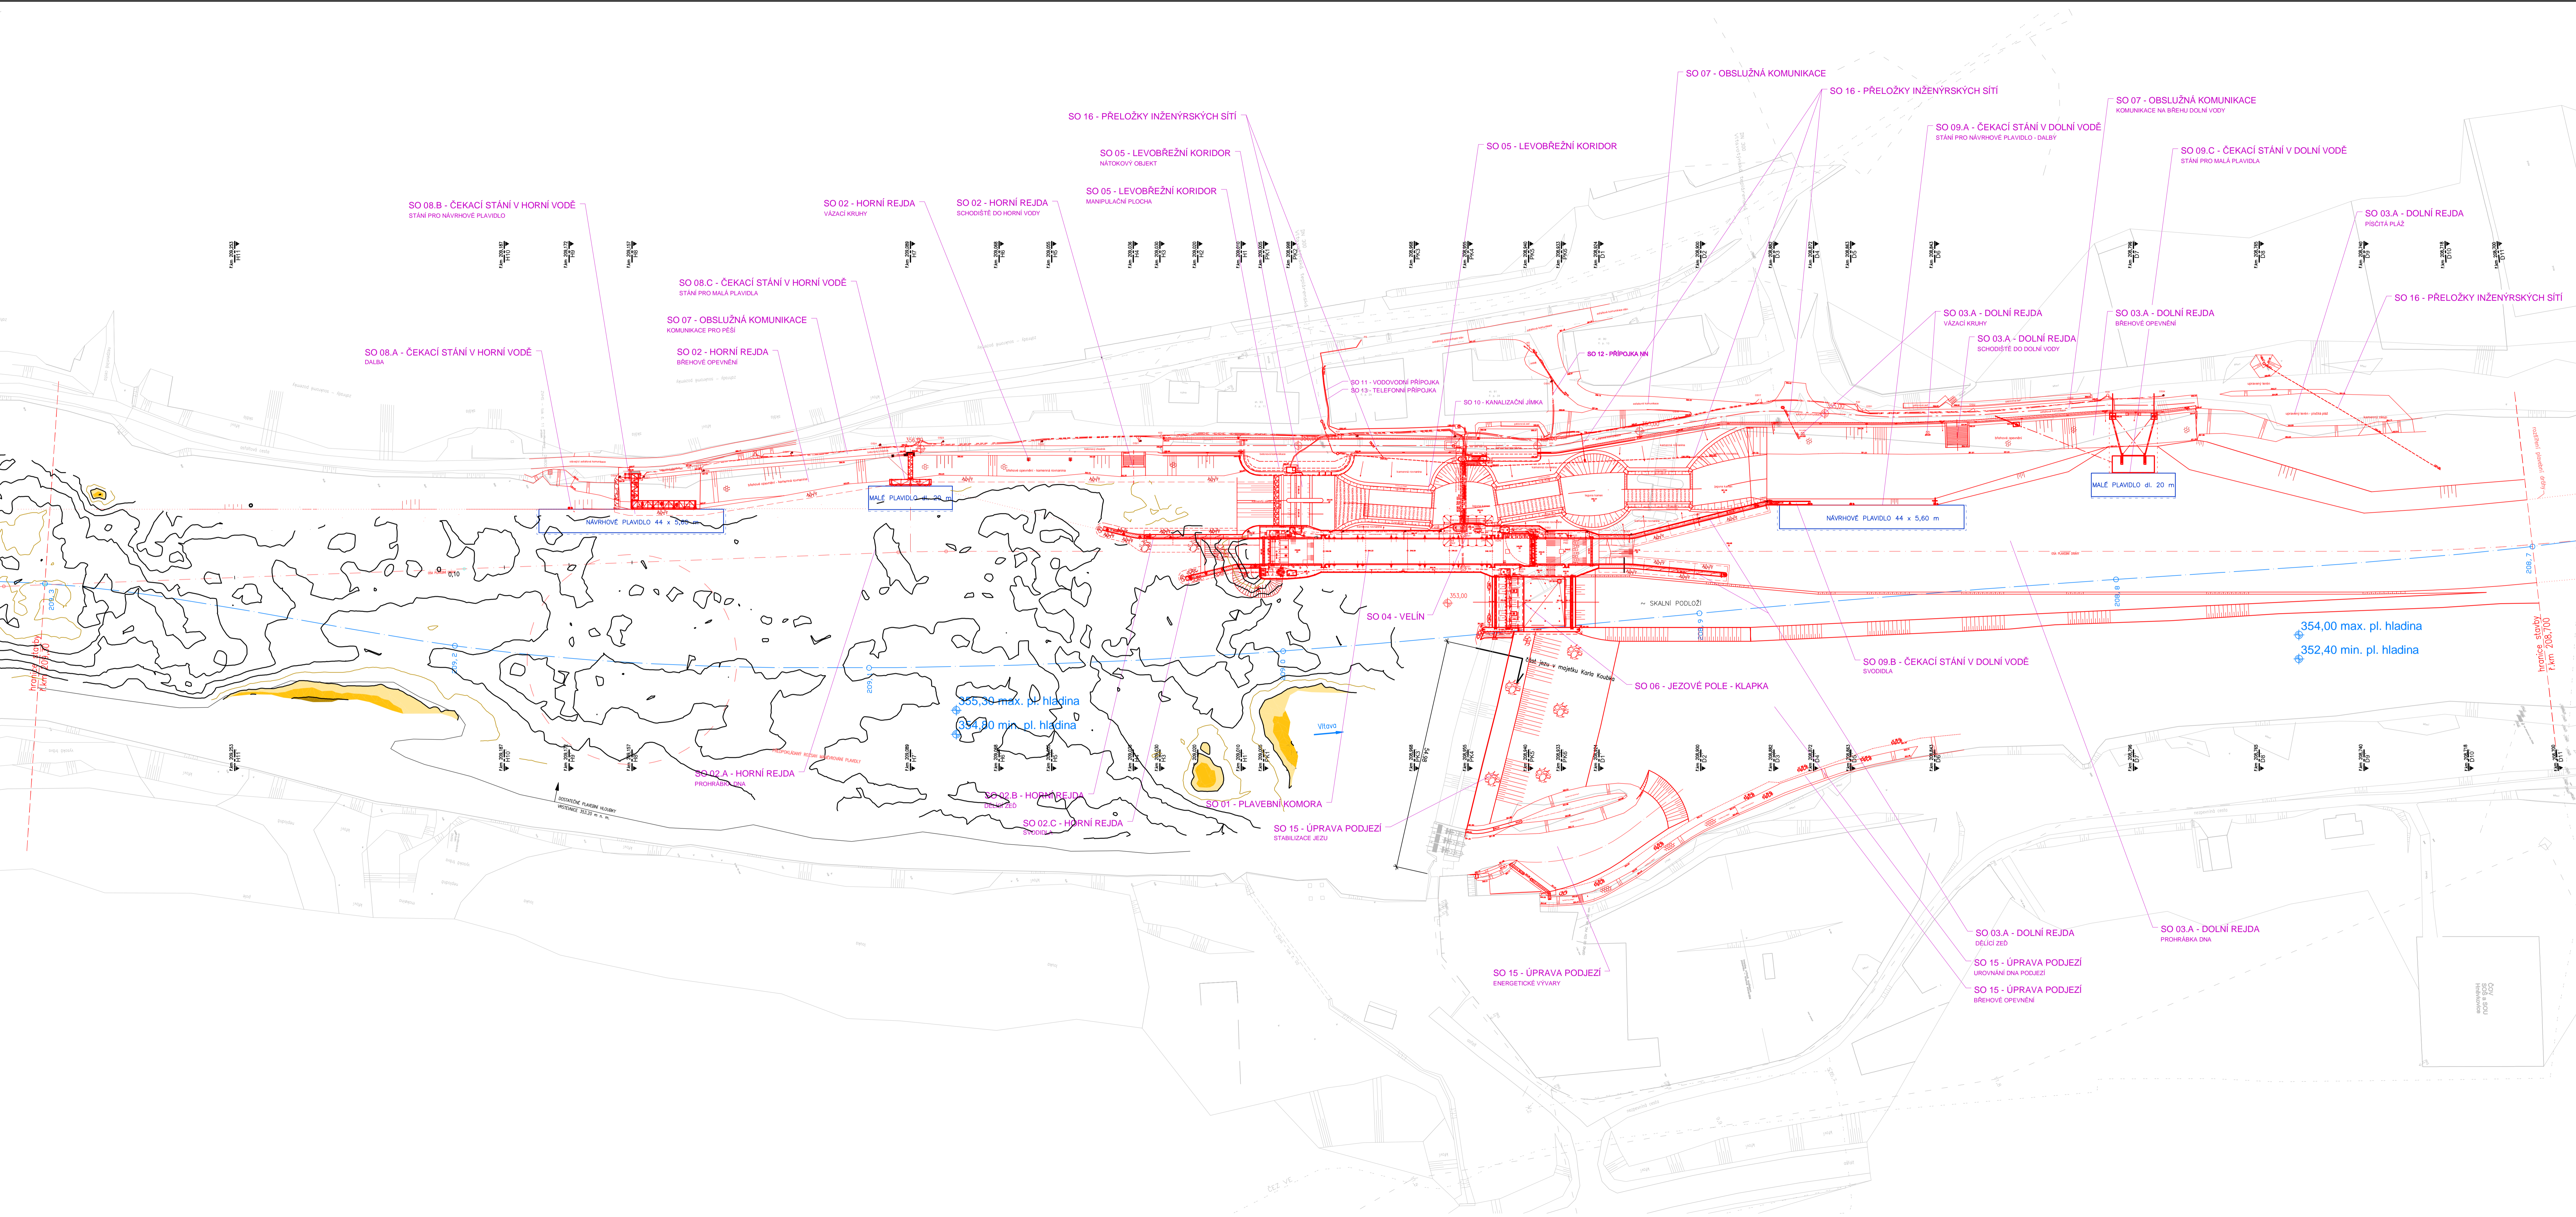

ZPRACOVÁNO PRO:

ZHOTOVITEL:

KÓTOVANO V M.M
VÝŠKOVÝ SYSTÉM BpV
JTSK

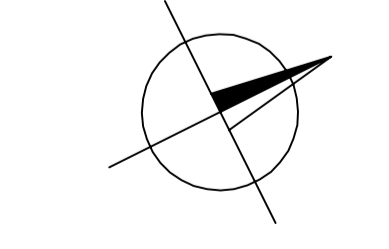

AQUATIS

ADRESA: ...
 Kontaktní osoba: ...
 Vydáno: ...
 Datum: ...

**PLAVEBNÍ KOMORA U JEZU HNĚVKOVICE
 MODERNIZACE JEZU HNĚVKOVICE
 ČÍSLO PROJEKTU: 01/01/01/200**

SO 01 PLAVEBNÍ KOMORA

název: **KOORDINAČNÍ SITUACE STAVBY**

škála: 1:500

Dispozice: ŘEŠITELSTVÍ VOMĚCH ČESTĚŘ