


PŮDORYS PLAVEBNÍ KOMORY M 1:100

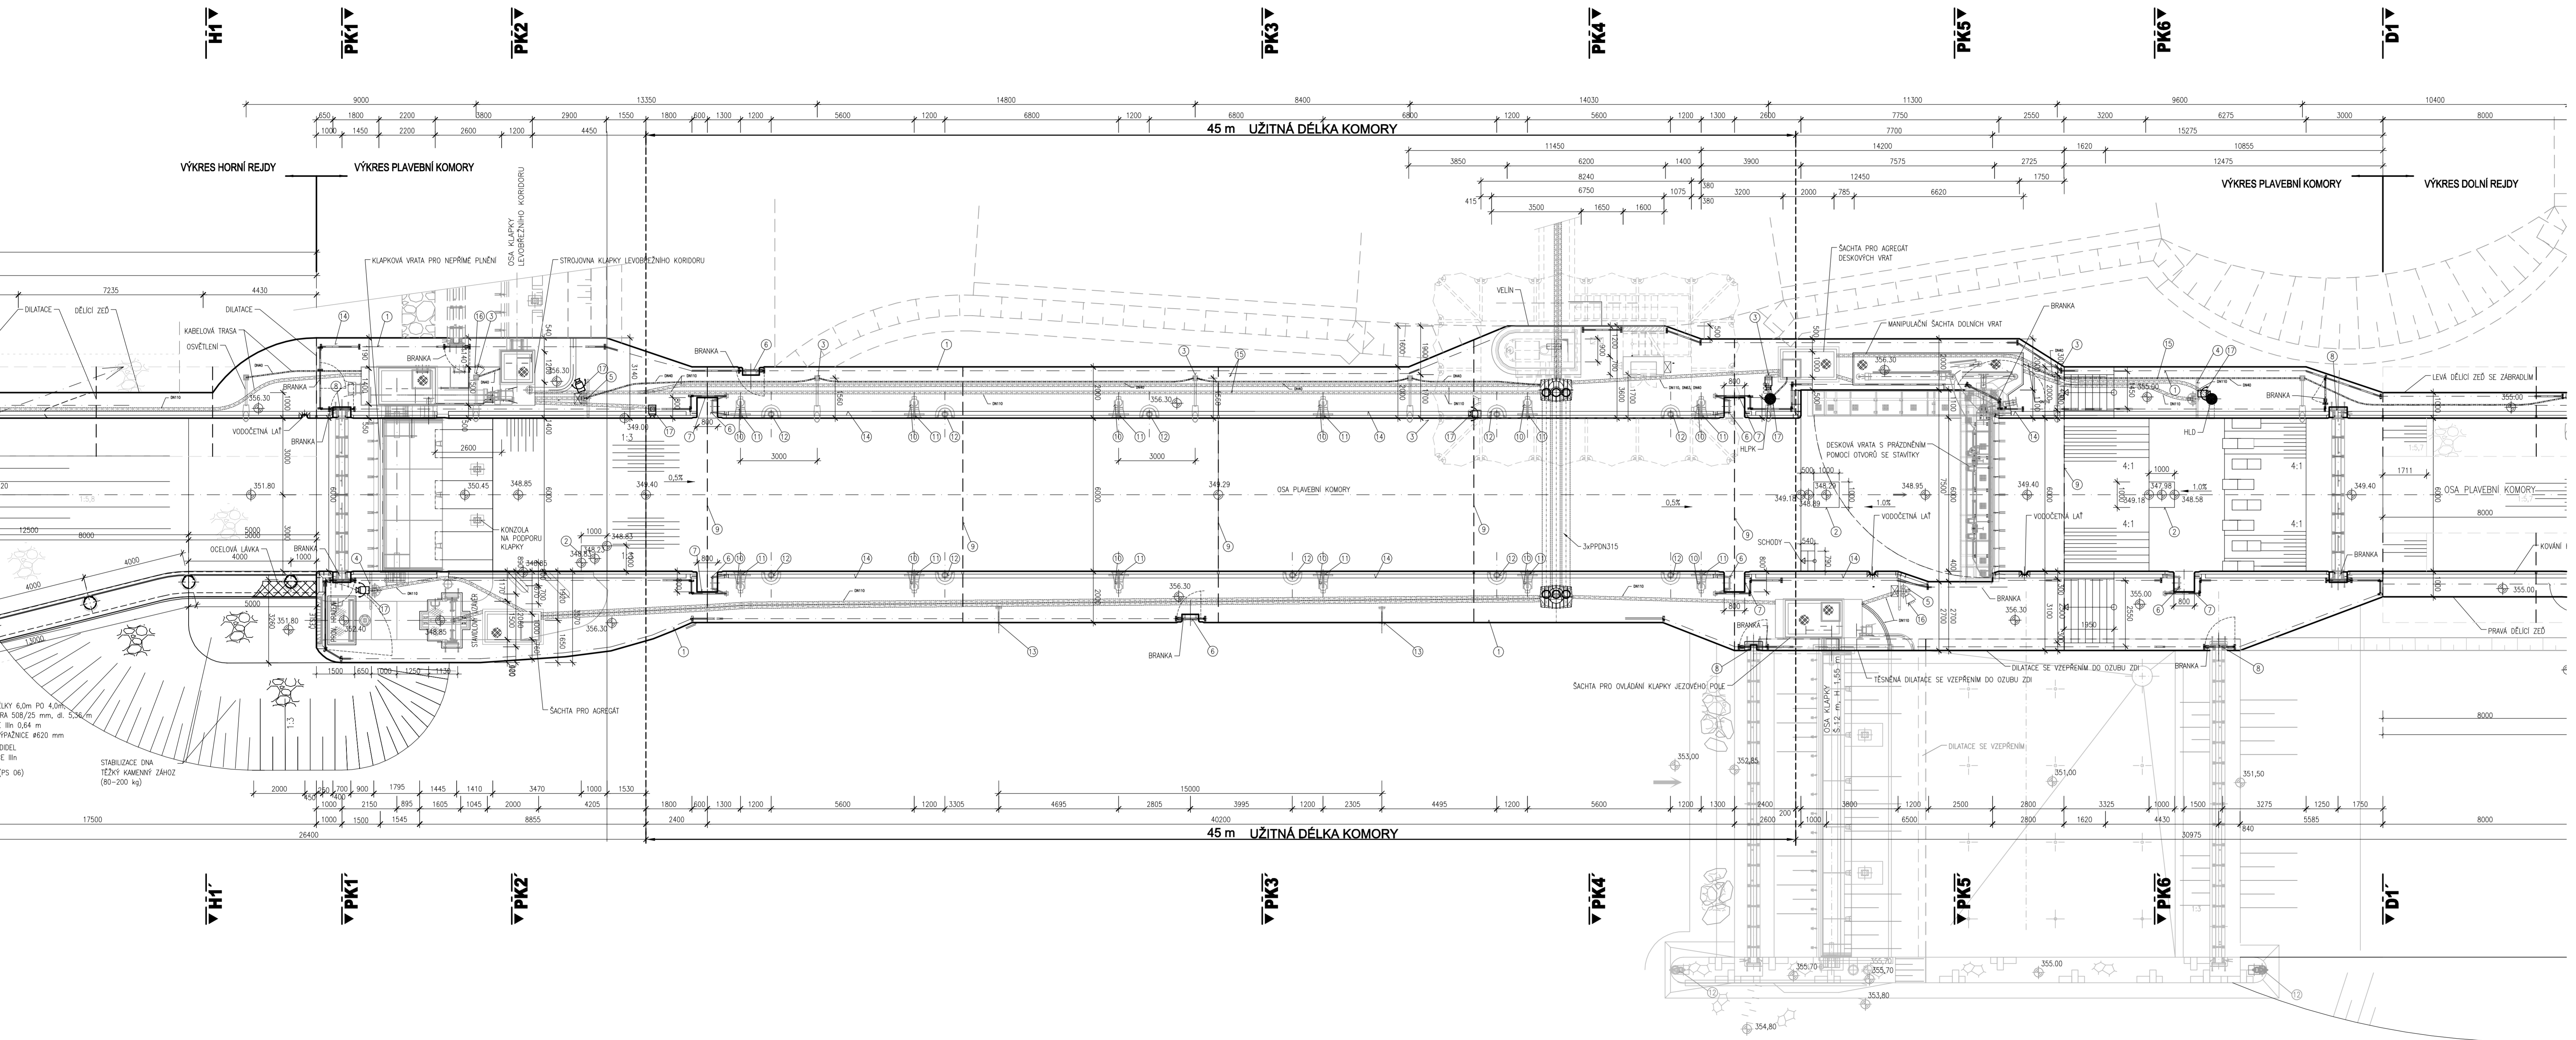

- LEGENDA:**
- 1 ZÁBRADLÍ
 - 2 ČERPAČÍ JÍMKA
 - 3 OSVĚTLENÍ
 - 4 VJEZDOVÁ SIGNALIZACE
 - 5 VÝJEZDOVÁ SIGNALIZACE
 - 6 ŽEBŘÍK
 - 7 ŽEBŘÍKOVÝ VÝKLENEK
 - 8 DRÁŽKA PROVÍZORNÍHO HRAZENÍ
 - 9 DILATACE
 - 10 PACHOLE
 - 11 VÁZACÍ TRN
 - 12 VÁZACÍ TYČ
 - 13 VÁZACÍ KRUH
 - 14 KOVÁNÍ HRAN
 - 15 KABELOVÁ TRASA
 - 16 REFLEKTOR
 - 17 KAMEROVÝ SYSTÉM
 - 18 PLAVEBNÍ ZNAČENÍ

1) KČ 6,0m PD 4,0m
 RA 508/25 mm, $\alpha = 2,34$ m
 ϵ lin 0,64 m
 PPAŽNICE #620 mm
 ODEJ
 ϵ lin
 (PS 06)
 STABILIZACE DNA
 TĚŽKÝ KAMENNÝ ZÁHOZ
 (80-200 kg)

ZPRACOVÁNO PRO:

ZHOTOVITEL:
METROSTAV
 ZAKLÁNÍ STAVEB



AQUATIS

AQUATIS s.r.o. IČO: 252 322 238 DIČ: CZ252322238 IČO: 252 322 238 DIČ: CZ252322238	Tel: +420 541 524 111 Fax: +420 541 211 209 E-mail: info@aquatis.cz www.aquatis.cz	E-mail: info@aquatis.cz www.aquatis.cz
Zodpovědný projektant: ING. KATEŘINA BOŘKOVÁ	Inženýrské řešení: ING. KATEŘINA BOŘKOVÁ	Inženýrské řešení: ING. MICHAEL TRNKA, CSc.
Vypracoval: ING. KATEŘINA BOŘKOVÁ	Komentář: ING. MICHAEL TRNKA, CSc.	Zpracoval dne: 3.11.2017
Datum: ŘÍJEN 2017	Typ dokumentu: OSP	Název stavby: D. PLAVEBNÍ KOMORA

PLAVEBNÍ KOMORA U JEZU HNĚVKOVICE
 MODERNIZACE JEZU HNĚVKOVICE
 ČÍSLO PROJEKTU: 531 552 0463
SO 01 PLAVEBNÍ KOMORA
 PRÁČKA: **PŮDORYS PLAVEBNÍ KOMORY**
 verze: 1:100
 číslo přílohy: D.11.3
 vypracoval: ŘEŘITELSTVÍ VOJNÍCH CEST ČR