
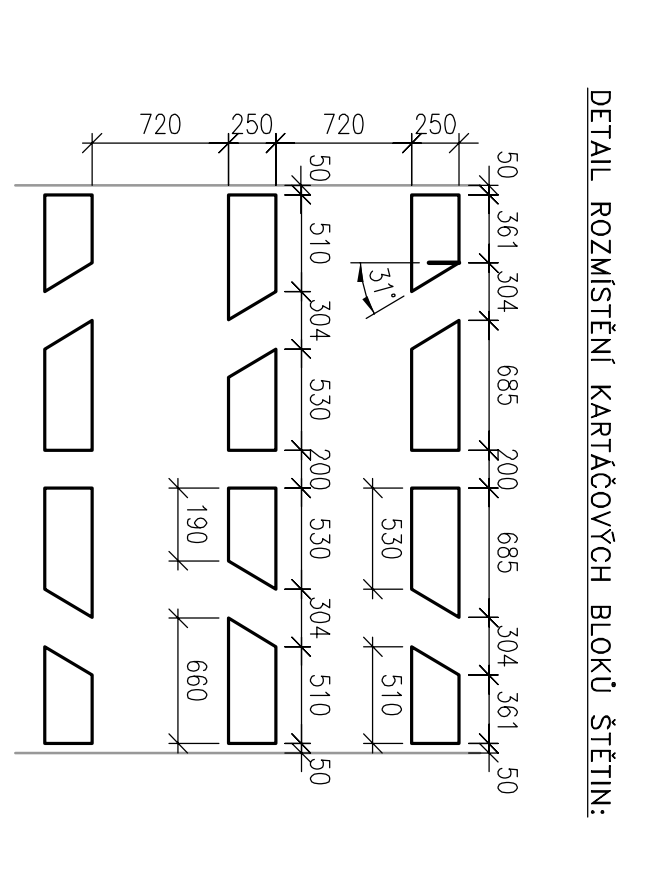


# PŮDORYS LEVOBŘEŽNÍHO KORIDORU

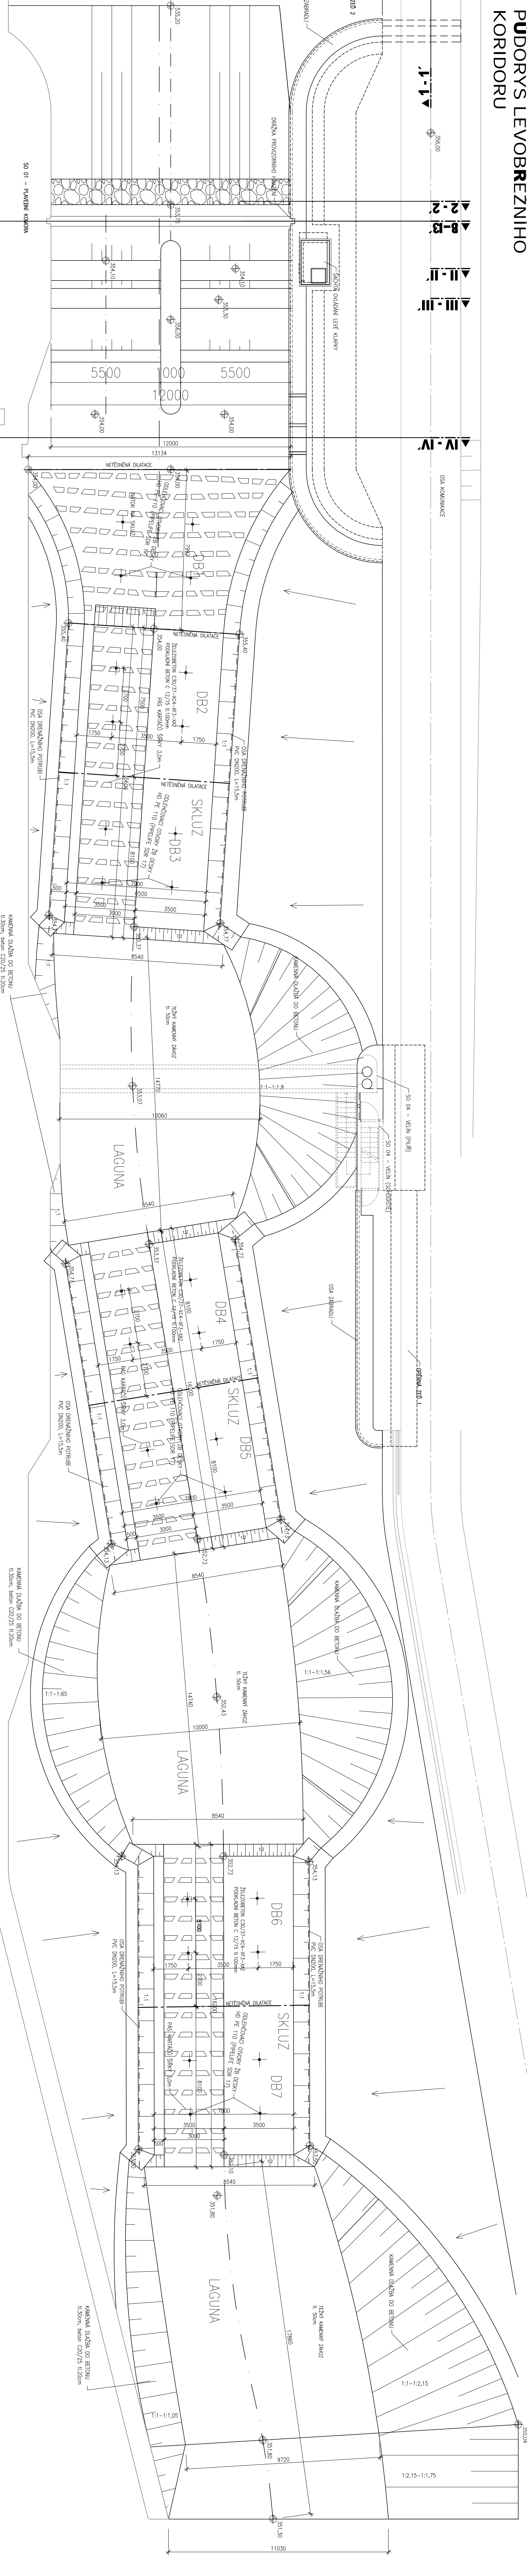

DETAIL ROZMÍSTĚNÍ KARTÁČOVÝCH BLOKŮ STĚN

**SPLAŇENÍ VÝTVIVY**  
 do Českých budov  
 Operční program  
 Doprava  
 Evropská unie  
 Společně budujeme lepší budoucnost  
 pro rozvoji naší země

ZPRACOVÁNO PRO:  
**ŽHOTOVITEL:**  
**STAVBER**

KOTOVÁNO V M  
 VÝŠKOVÝ SYSTÉM BV  
 JTSK

**AKOQUATIS**  
 KOTOVÁNO V M  
 VÝŠKOVÝ SYSTÉM BV  
 JTSK

**PLAVEBNÍ KORPORA U JEZU HNĚVKOVICE**  
 MODERNIZACE JEZU HNĚVKOVICE  
 SO 05 LEVOBŘEŽNÍ KORIDOR  
 PŮDORYS LB KORIDORU  
 1:100  
 D153

**STAVBER**  
 ZPRACOVÁNO PRO:  
 ŽHOTOVITEL:  
 STAVBER