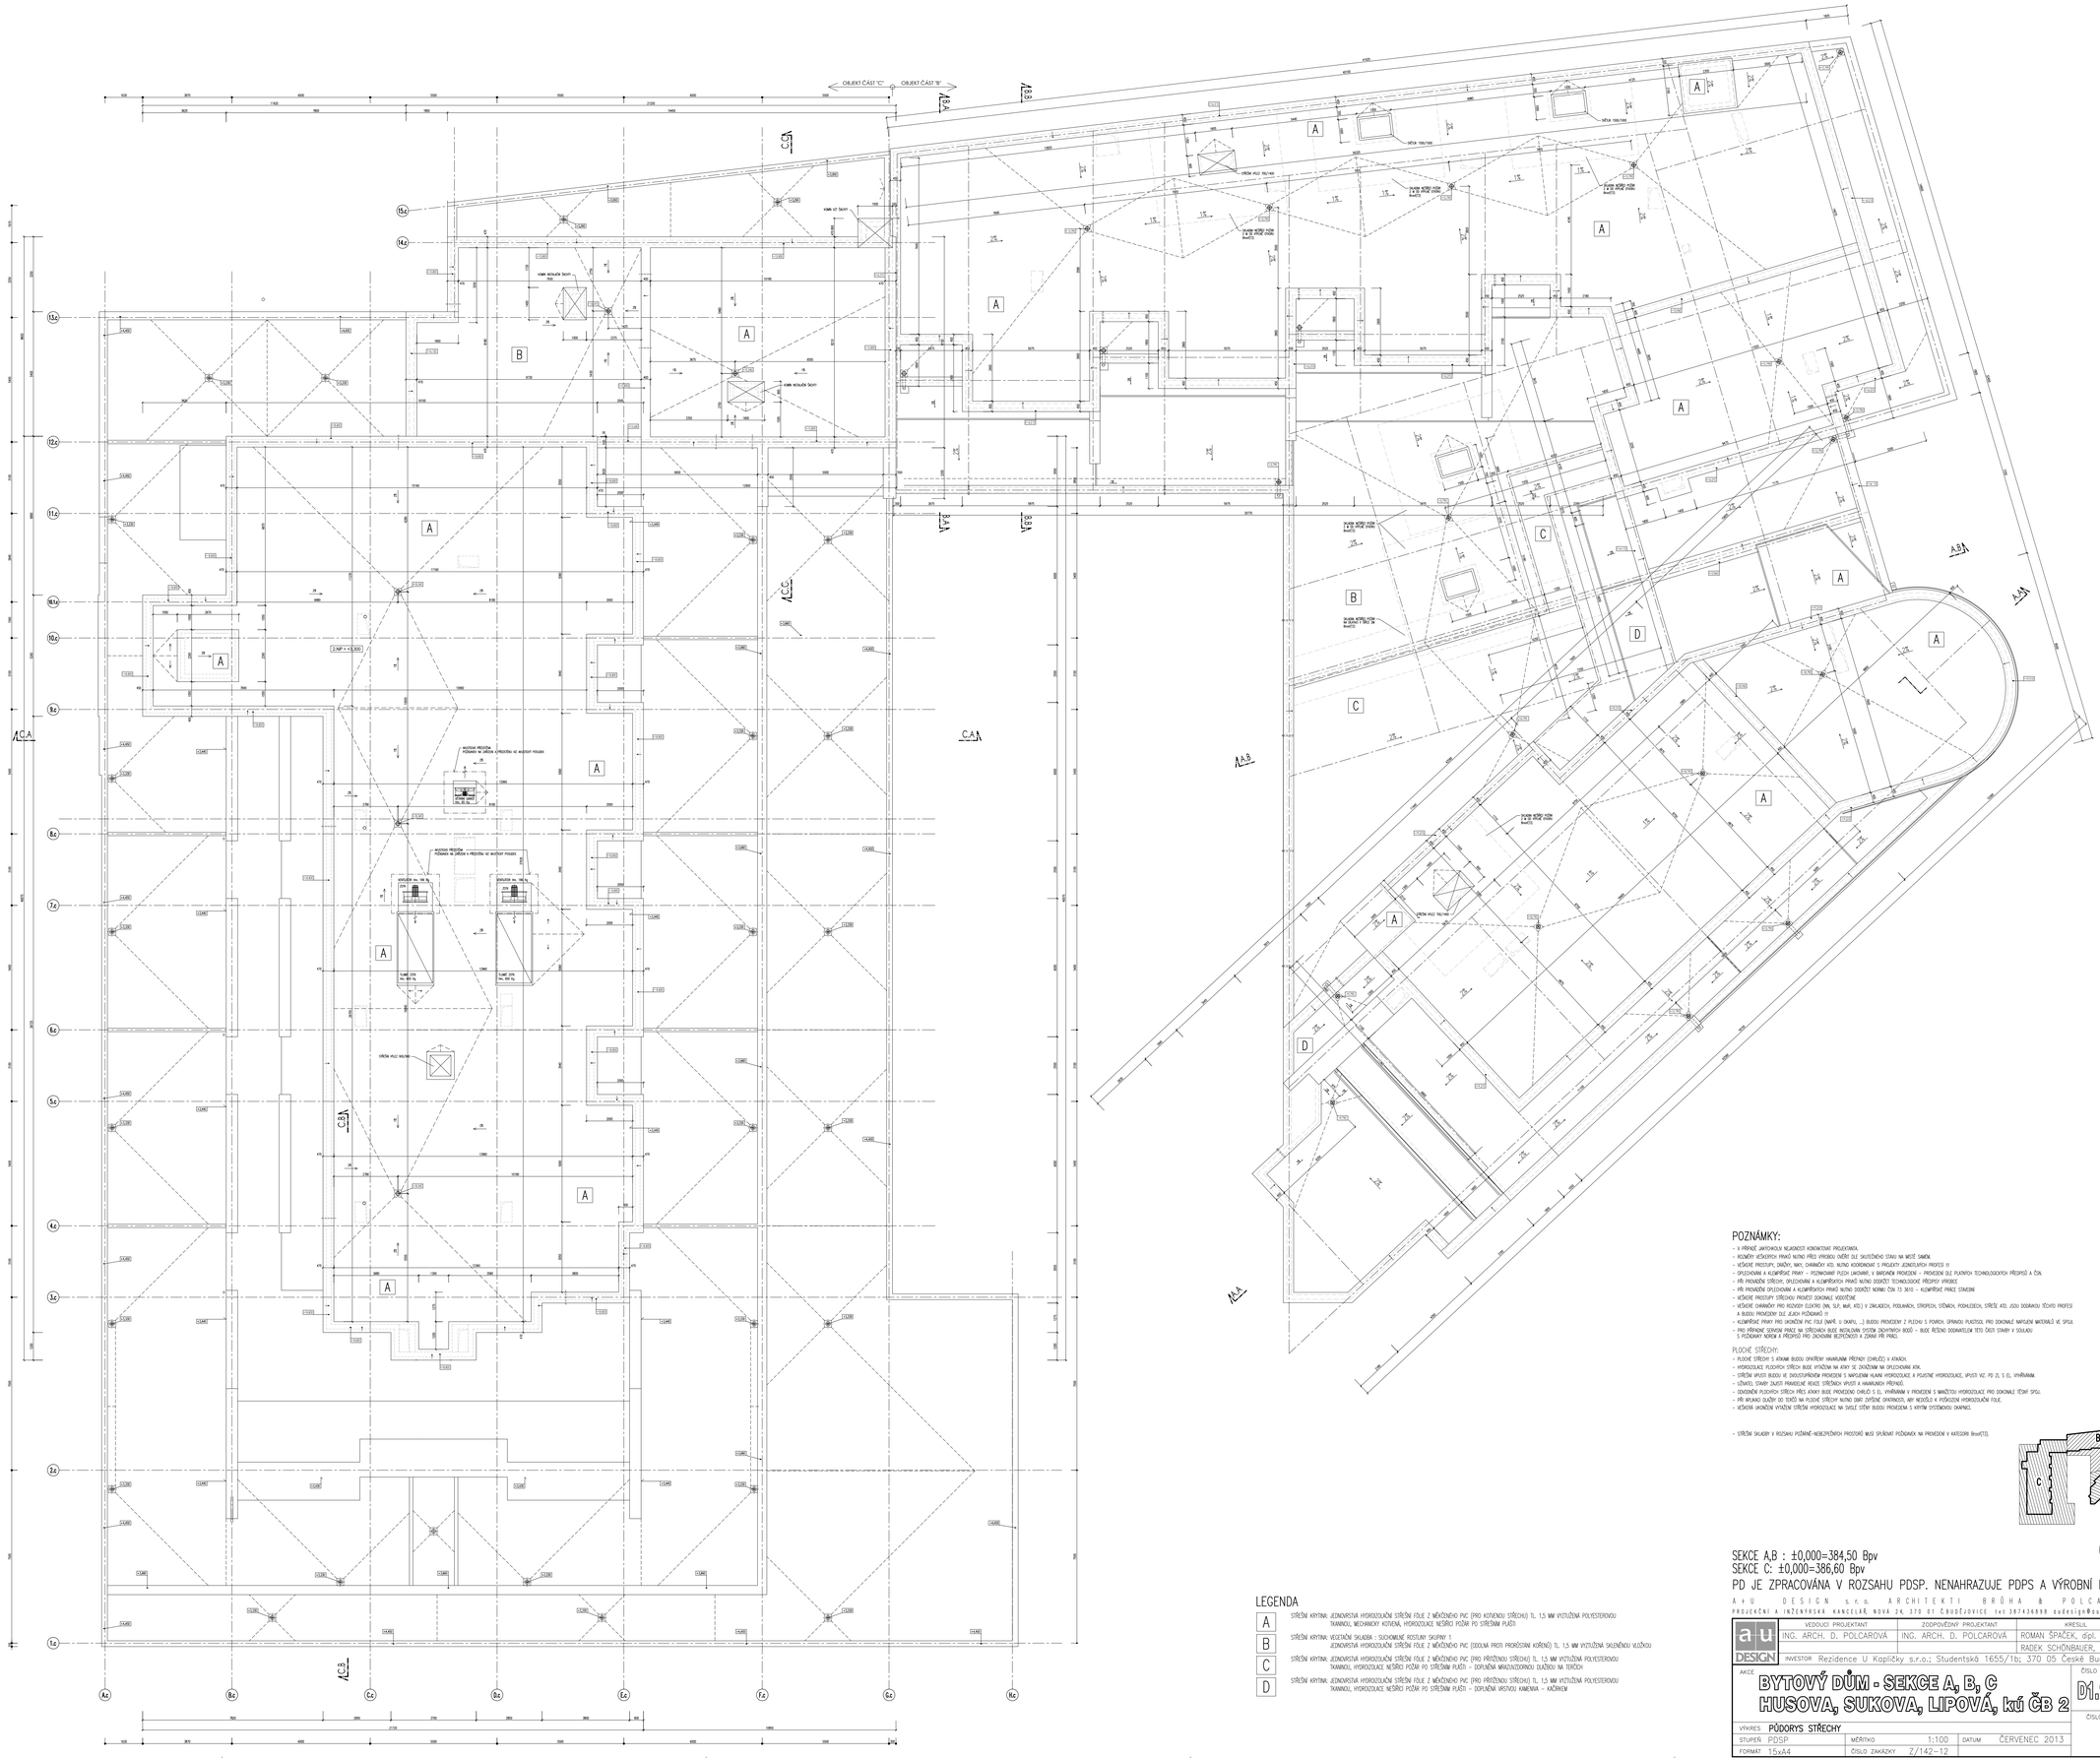
OBJEKT ČÁST "C"
OBJEKT ČÁST "B"
A-A
B-B
C-C
A,B
A,A
A,C
C,A
C,B
A
B
C
D
KOMÍN KOTLOVÉ SKOŘI
STŘEŠNÍ VYLÍČ VZDUCHU
ATTIKOVÁ HRANA
ATTIKOVÁ HRANA S PŘEPUŠTĚNÍM NAD MOSTKEM
ATTIKOVÁ HRANA S PŘEPUŠTĚNÍM NAD MOSTKEM POUZDRO