


POZNÁMKY / NOTICES

POZNÁMKY obecné / NOTE GENERALY
Před zahájením prací na dílenské dokumentaci a vlastní montáži je nutno ověřit deklarované rozměry zaměřením na stavbě. Před zahájením výroby musí architekt prověřit všechny rozměry a materiálové řešení, že konstrukce jsou tak, jak je popsáno v zadání v rámci PD řešení a rekonstruované při úpravení předepsané geometrie a detailů, a že veškeré předepsané prvky a rozměry jsou v daném čase na trhu dostupné (materiály, průřezy, barevnost atd.) s příslušnými atesty.

POZNÁMKY pro zdivo a SDK příčky / NOTE MASONRY AND GYPSUM BOARDS:
Všechny příčky jsou stříhány na nosnou konstrukci algebru (I) na betonové desce. Tlída Porotherm kotvový včetně omítky, neomítané zdivo (LIAPOR) kotvováno výrobními rozměry. Stavění otvorů pro dvojitelné sc. zarážeb je o 10mm širší a 15mm vyšší než udávaný listy průřezů rozřezů.

All partitions are based on the supporting structure of the building (ie concrete slab). Thickness Porotherm quoted including plaster, masonry edging (LIAPOR) quoted manufacturing dimensions. Building Department parties etc. frame is 10 mm wider and 15 mm higher than indicated by the size clean through.

QARTA ARCHITEKTURA logo and FIVE! ADMINISTRATIVE BUILDING Na Valentince, Praha 5 - Smíchov project information including developer VALENTINKA, a.s. and architect QARTA ARCHITEKTURA, s.r.o.

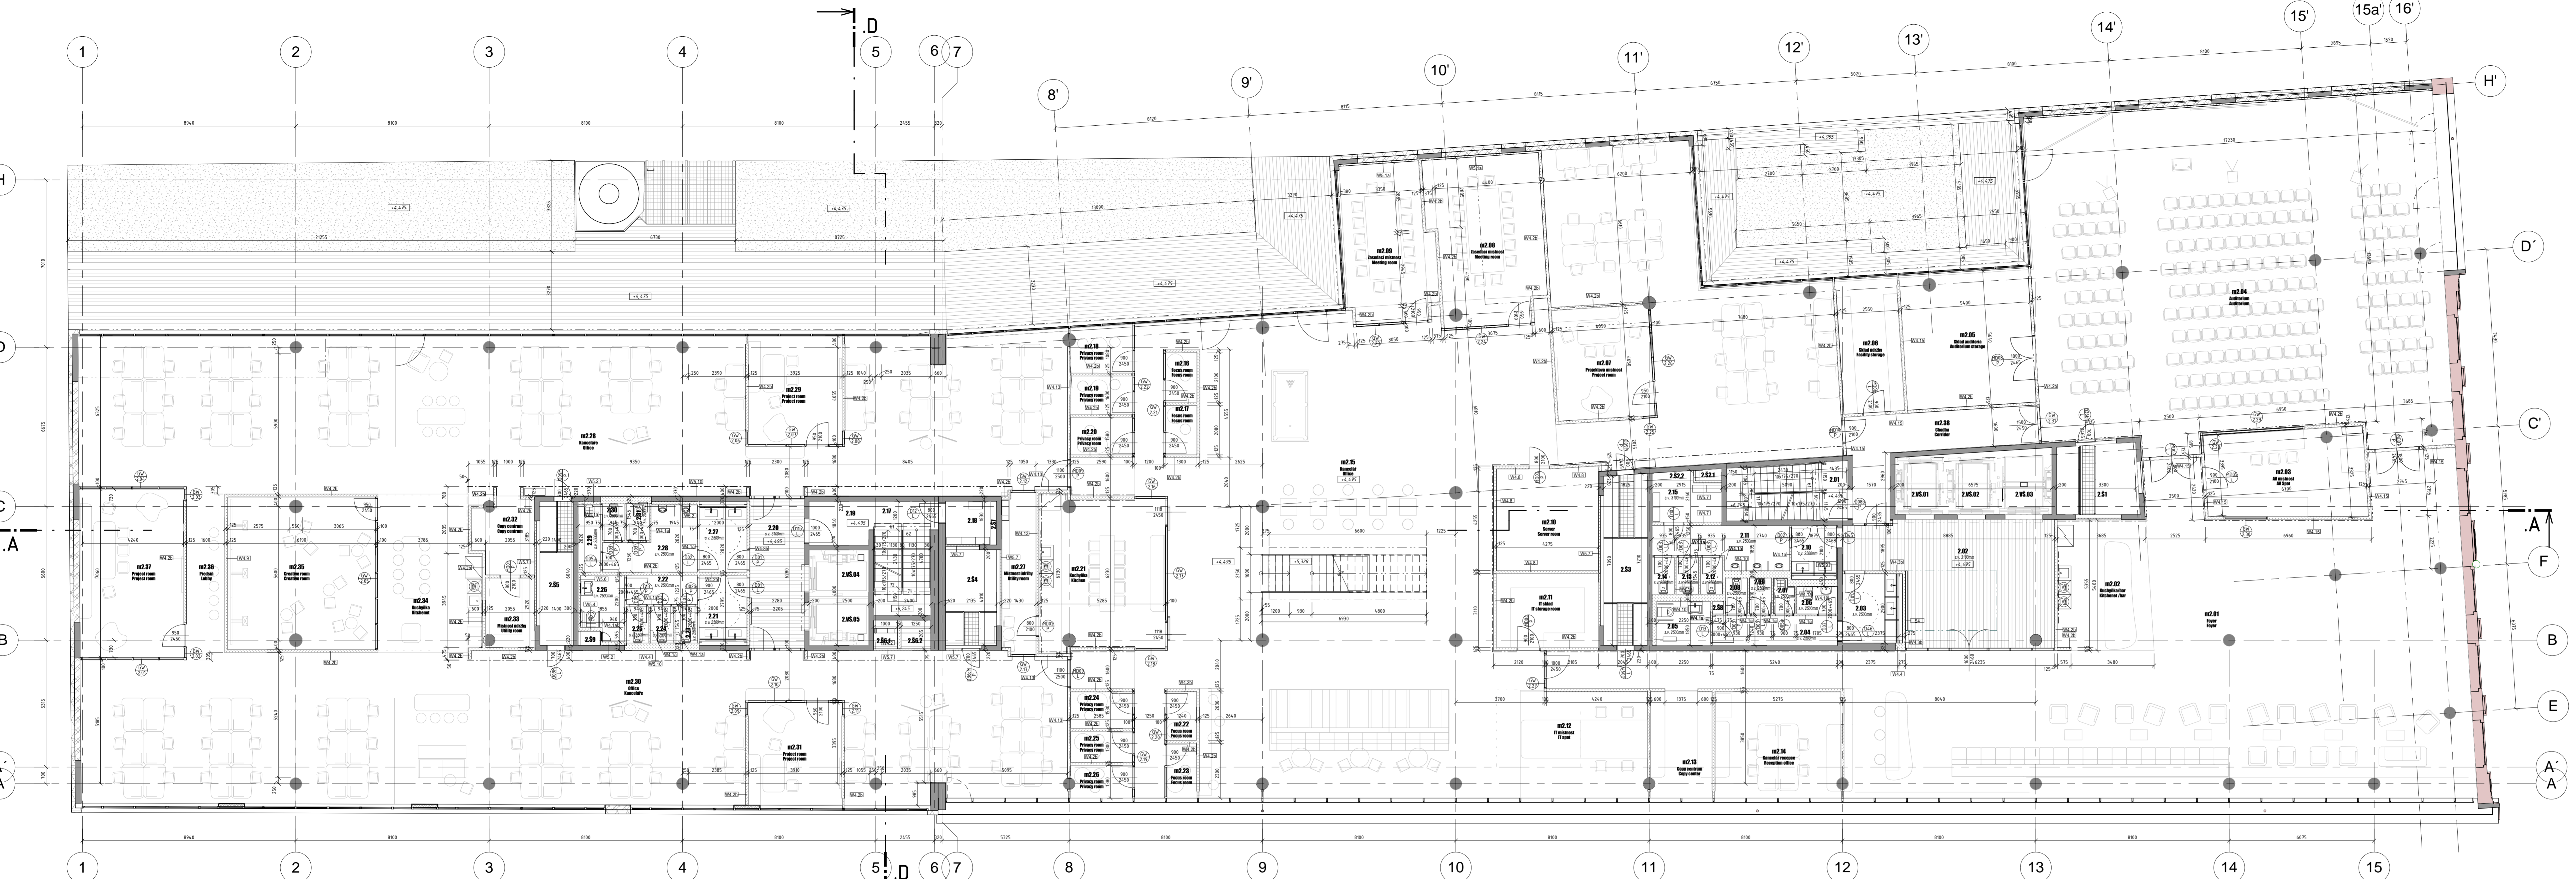

KOL LEGENDA MÍSTNOSTÍ 2.NP table with columns: číslo, Název, Plocha/Povrchová úprava podlahy, Povrchová úprava stěny, Povrchová úprava stropu, Komentáře. Lists rooms like Schůzňový prostor, Lobby, Umývárna Ženy, etc.

KOL LEGENDA MÍSTNOSTÍ 2.NP table with columns: číslo, Název, Plocha/Povrchová úprava podlahy, Povrchová úprava stěny, Povrchová úprava stropu, Komentáře. Lists rooms like Východná šachta, Východná šachta, Východná šachta, etc.

KOL LEGENDA MÍSTNOSTÍ 2.NP table with columns: číslo, Název, Plocha/Povrchová úprava podlahy, Povrchová úprava stěny, Povrchová úprava stropu, Komentáře. Lists rooms like Foyer, Kuchyňa/Bar, AV místnost, Auditorium, etc.

LEGENDA MATERIÁLŮ / LEGEND OF MATERIALS. Lists materials like STÁVAJÍCÍ ZDIVO / KONSTRUKCE, KERAMICKÉ TVÁŘNICE / CERAMIC BRICKS POROTHERM, ŽB MONOLITICKÁ KONSTRUKCE / REINFORCED CONCRETE STRUCTURES, etc.

Project information and revision table. Includes revision table with columns: Revision, Datum/Date, Popis změny/Change description, Vyřadil/Publisher. Also includes EBM logo and project details like SO 01 f-D.1.1.4 .B.12 00.