

POZNÁMKY / NOTICES


POZNÁMKA obecně / NOTE generaly

Před zahájením prací na dílenských dokumentech a vlastní montáži je nutno ověřit deklarované rozměry zaměřené na stavbě. Před zahájením výroby musí zhotovitel prověřit veškeré technické a materiálové řešení, že konstrukce jsou tak, jak je popsáno v zadání v rámci PD reálné a realizovatelné při udržení přepsaných geometrie a detailů, a že veškeré předepsané prvky a rozměry jsou v dané fázi v rámci dostupných forem, výroby, provedení a přídělných atestů.

Montáž konstrukcí (zejm. řasdy, podhledů zrn přímky) bude dodavatel provádět až do schválené dodavatelské dokumentace, po přechodu rozdělení a výroby konstrukcí (G) v předstihu započít rozdělení hlavních tras instalací vedoucích v blízkosti daných konstrukcí. Závisly, rastry a vlastní konstrukce budou rozměřovány v návaznosti na tyto vytvořené instalace.

POZNÁMKA pro zdvo a SDK příčky / NOTE masonry and gypsum boards

- Veškeré příčky jsou založeny na nosnou konstrukci objektu (tj. na betonové desce). Tlzdva Porotherm kotvovací větrné omítky, neomítnuté zdivo (LIAPOR) kotvované výravními rozměry.
- Stavění star pro angličtinu oc. zdivo je a 30mm vrstvi a 30mm vrstvi na úvodní ústř prázdnosti rozměr.
- V místě, kde dojde k nastavení nebo styku zdivo (ZB) ke se SDK konstrukci, je foto napojení řešeno příslušnou instalací nutno lomenka ukončena omítkou listů, SDK ukončen hranovým profilem, která je pečlivě zajištěna. Pánev uzavřena SDK stěnou, nebo omítnutá chabiti stěna na rám prosklené stěny, je správně opřena opět provedena jako dilatační přechodná nůta (hranový profil omítky nebo SDK a hrana rámu prosklené stěny).
- Na přechodu dvou materiálů stěn bude pod stěrkou li omítku vložen bandážní vyztužený tkanina s přesahem min 150 mm na každou stranu.

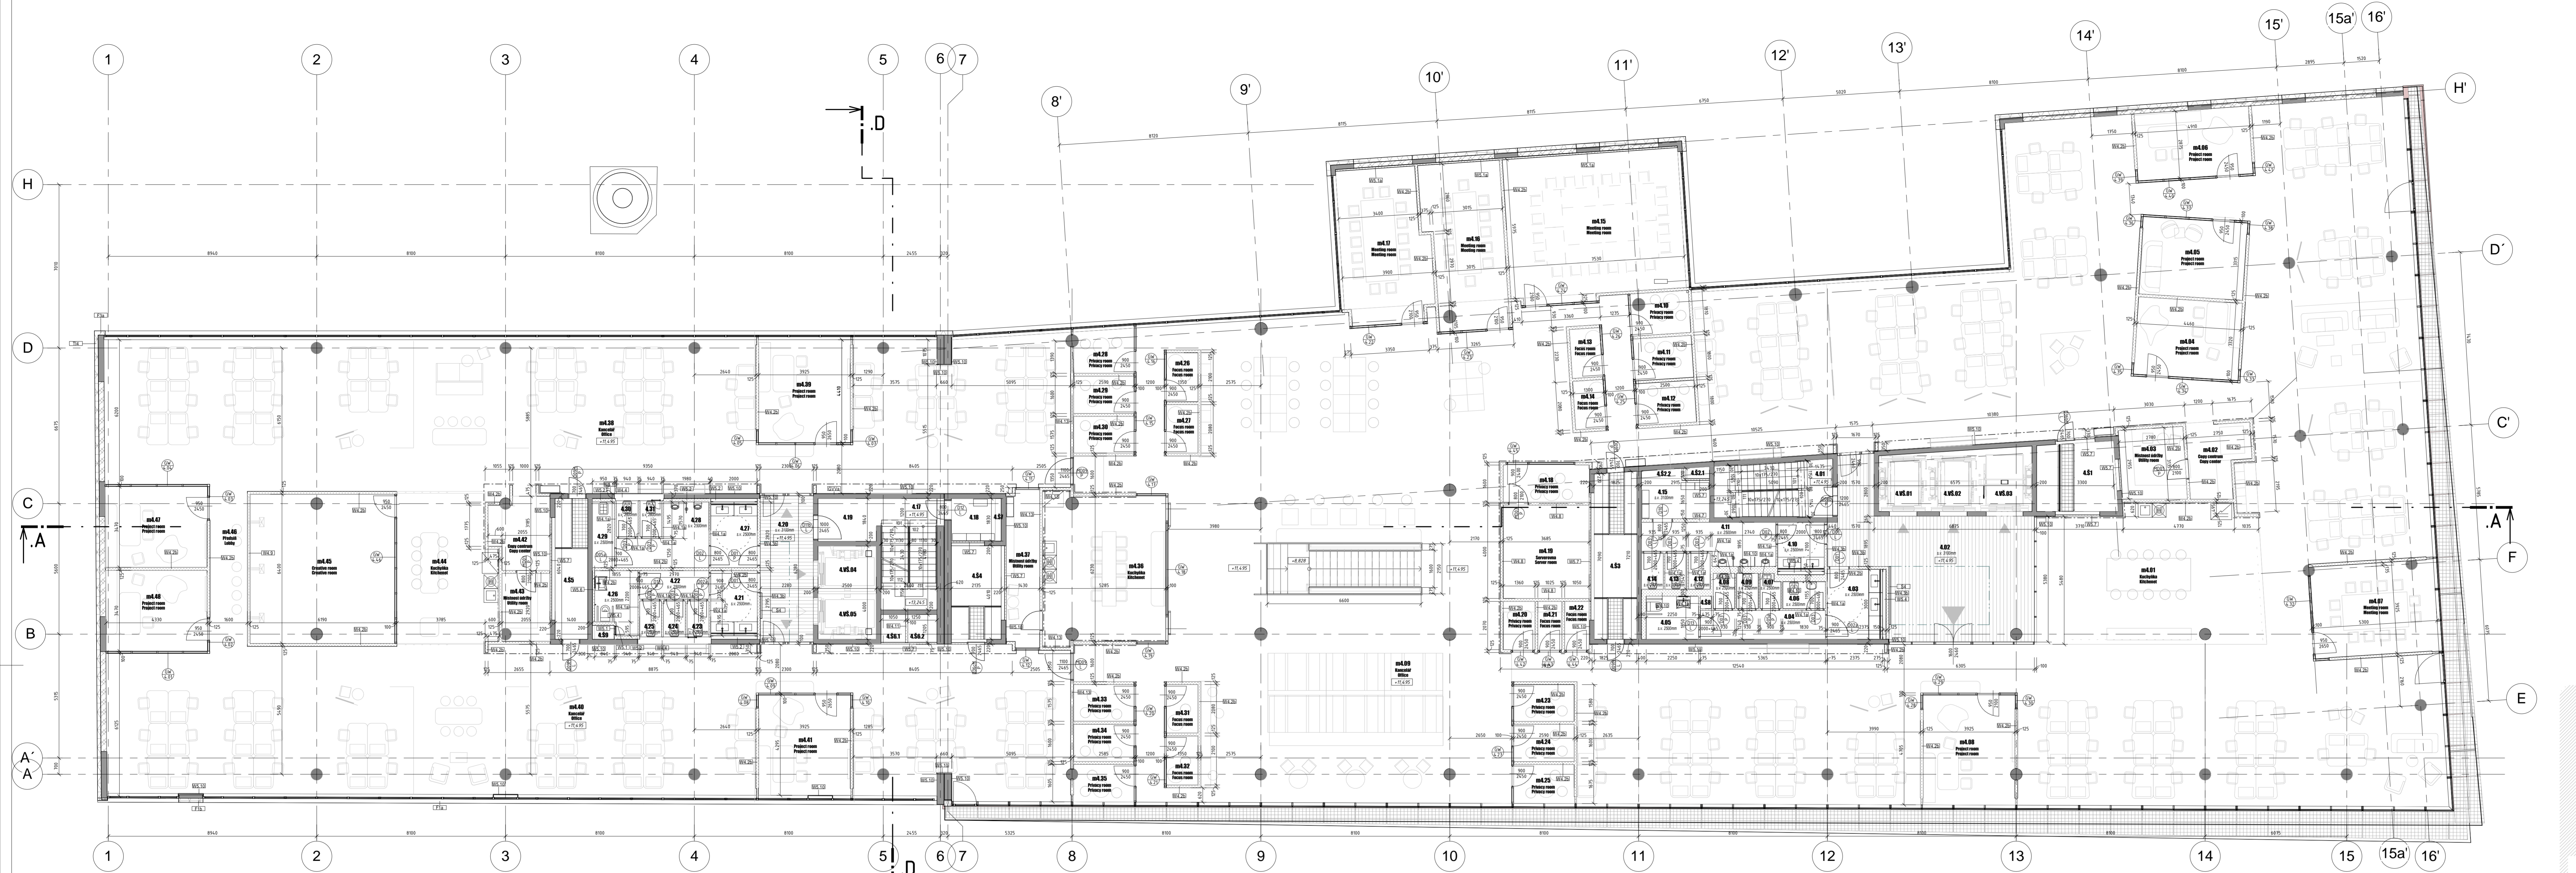

KOL LEGENDA MÍSTNOSTÍ 4.NP. Table with 6 columns: Číslo, Název, Plocha, Povrchová úprava podlahy, Povrchová úprava stěny, Povrchová úprava stropu, and Komentáře. It lists details for 40 different rooms and areas, including floor coverings like 'epoxidová stěrka' and 'dřevosaminový podlah', wall treatments like 'stěrka + nářf', and ceiling treatments like 'uzavírací nářf'.

KOL LEGENDA MÍSTNOSTÍ 4.NP. Table with 6 columns: Číslo, Název, Plocha, Povrchová úprava podlahy, Povrchová úprava stěny, Povrchová úprava stropu, and Komentáře. It lists details for 20 different rooms and areas, including floor coverings like 'Výhledová šachta' and 'Kuchyňka', wall treatments like 'uzavírací nářf', and ceiling treatments like 'lamelový podhled'.

KOL LEGENDA MÍSTNOSTÍ 4.NP. Table with 6 columns: Číslo, Název, Plocha, Povrchová úprava podlahy, Povrchová úprava stěny, Povrchová úprava stropu, and Komentáře. It lists details for 40 different rooms and areas, including floor coverings like 'kobercové lamely' and 'kaukčuková krytina', wall treatments like 'uzavírací nářf', and ceiling treatments like 'lamelový podhled'.

LEGENDA MATERIÁLŮ / LEGEND OF MATERIALS

- STÁVAJÍCÍ ZDVO / KONSTRUKCE
KERAMICKÉ TVÁRNICE / CERAMIC BRICKS POROTHERM
ŽB MONOLITICKÁ KONSTRUKCE / REINFORCED CONCRETE STRUCTURES
ZDVO Z KERAMICKÉHO BETONU / MASONRY LIAPOR M 17S 4MPa
ZDVO Z KERAMICKÉHO BETONU / MASONRY LIAPOR M 17S 2MPa
SÁDKOKARTONOVÉ PŘÍČKY A INSTALANÉ PŘEDSTĚNY / GYPSUM BARS AND INSTALATION WALLS
TEPELNÁ IZOLACE - VIZ. SKLADBY KONSTRUKCÍ A OBVOVODNÉ PĚLŠTĚ / HEAT-INSULATION
TVAROVKA ZTRACENÉHO BEDEŇNÍ / CONCRETE BRICKS KB BLOK
KONSTRUKCE SOUČÁSTÍ FIT OUTŮ
HRANICE POŽÁRNÍCH ÚSEKŮ

Project information block for QARTA ARCHITEKTURA. Includes company logo, name, address (Administrative Building Na Valentince, Praha 5 - Smíchov), contact details, and project specifics for 'Půdorys 4.NP'. It also features a revision table and a scale indicator.