


Ulice Pivovarská

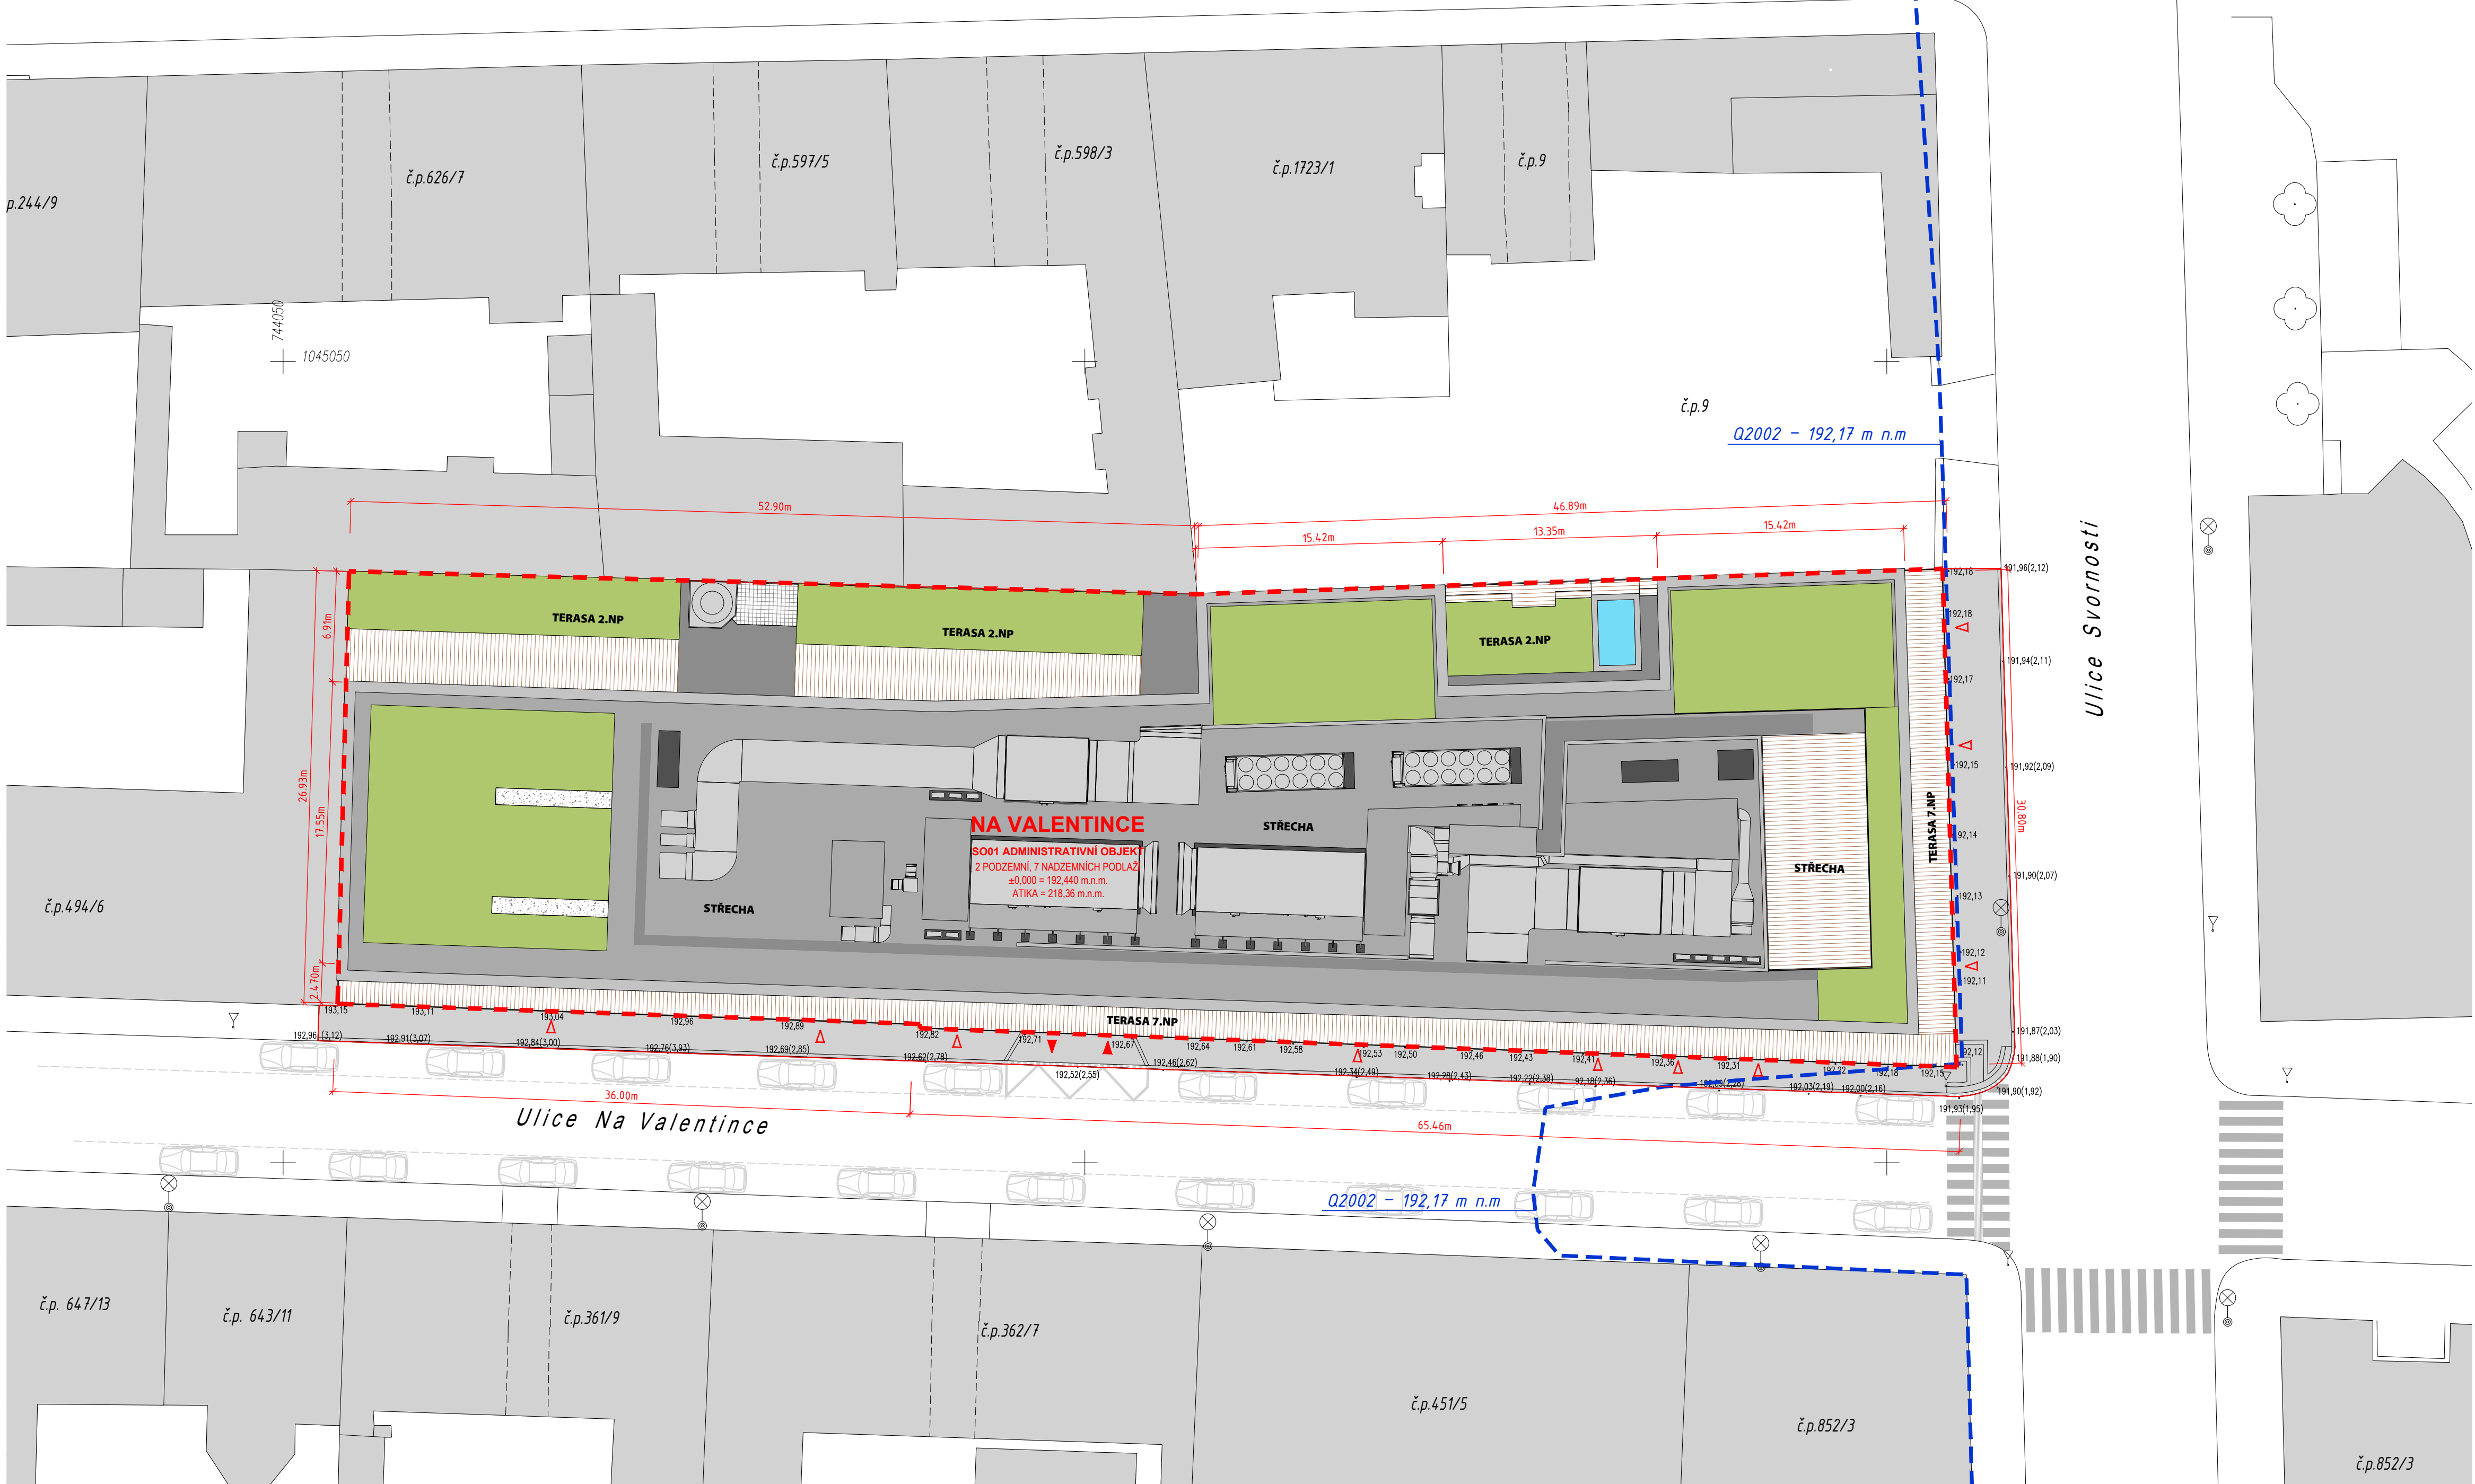

LEGENDA:

- 2948/1 č.p.9
 - 7.98m
 - ▲
 - ▶
 -
 -
 -
 - ⊗
 - ⊙
- PARCELNÍ ČÍSLO / ČÍSLO POPISNÉ
 KÓTY ROZMĚRŮ OBJEKTU
 VSTUPY DO OBJEKTŮ
 VJEZD / VÝJEZD DO / Z GARÁŽÍ
 OBRYSY TYPICKÉHO PODLAŽÍ STAVBY
 HRANICE ZÁPLAVOVÉHO ÚZEMÍ
 ROZSAH REKONSTRUKCE CHODNÍKU - PRAŽSKÁ MOZAIKA
 SLOUP VEŘEJNÉHO OSVĚTLENÍ ELTODD
 STÁVAJÍCÍ DOPRAVNÍ ZNAČENÍ

QARTA
ARCHITEKTURA

FIVE!

ADMINISTRATIVE BUILDING
Na Valentince, Praha 5 - Smíchov

INVESTOR / DEVELOPER
VALENTINKA, a.s.
Hvězdoва 1734/2c, 140 00 Praha 4

ARCHITECT / EXECUTIVE ARCHITECT
QARTA ARCHITEKTURA, s.r.o.
Jindřišská 889/17, 110 00 Praha 1
Tel: +420 226 200 150, mail: qarta@qarta.cz

AUTOR / AUTHOR
Jiří Řezák, David Wittassek, Pavel Fanta

Revision	Datum / Date	Popis změny / Change description	Vydal / Publisher
GENERALNÍ PROJEKTANT		Souřadný systém: JTSK	Výškový systém: Bpv ±0.00=192.44 m n.m.

QARTA ARCHITEKTURA

QARTA ARCHITEKTURA, s.r.o.
Jindřišská 889/17, 110 00 Praha 1
tel: +420 226 200 150
qarta@qarta.cz

ZPRACOVATEL PROFESIE	ODPOVĚDNÝ PROJEKTANT / VYPRACOVAL	KONTROLOVAL
EBM EBM – Expert Building Management, s.r.o. Hvězdoва 1734/2c, 140 00 Praha 4 tel: +420 281 099 350 info@ebmprague.cz	Ing. Martin Zelenka	Ing. Lubomír Kosák
	Ing. Petr Jodas	
STUPĚN / STAGE	DPS / Execution documentation	ZAKÁZKA Č. 228-04

ČÁST DOKUMENTACE / SECTION	ČLENĚNÍ / STRUCTURE				
C DOKUMENTACE STAVBY BUILDING DOCUMENTATION	f-C SITUAČNÍ VÝKRESY				
PROFESIE / PROFESSION	DATUM / DATE	DATUM REVIZE / REVISION DATE	MĚŘÍTKO / SCALE	POČET A4 / NUMBER A4	PARÉ
ARCHITEKTONICKO-STAVEBNÍ ŘEŠENÍ CONSTRUCTION PART	15/01/2016	-	1:250	8 x	
NÁZEV VÝKRESU / DRAWING DESCRIPTION	SO 01	f-C 2	00		
Zastavovací situace Development situation	OBJEKT / OBJECT	ČÁST / SECTION	ČÍSLO VÝKRESU / DRAW. NO.	REVIZE / REVISION	
CONJECT CODE:					