PODÉLNÝ ŘEZ

M 1:250

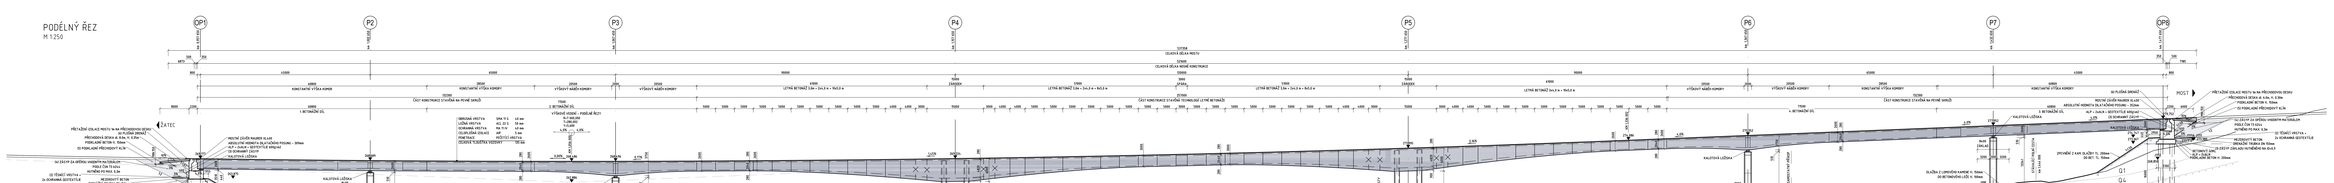

POUŽITÝ MATERIÁL

KONSTRUKČNÍ PRVEK	TŘÍDA BETONU
ZÁKLADY NA ŠROUBOVÉ PILOTĚ	C 16/20 - XA1
PILÍŘ	C 30/37 - XA1XF1
ZÁKLADY - BETON	C 30/37 - XA1XF1
ZÁKLADY - V BOXEN PŘEDEPNUTÝ VÝŠKY 0M - 5M	C 30/37 - XA1XD3XF1
ZÁKLADY - V BOXEN PŘEDEPNUTÝ VÝŠKY VÍCE NEŽ 5M	C 30/37 - XC3XD3XF1XA1
ZÁKLAD PŘI PILOTÁŽI	C 30/37 - XA1
PILÍŘ - SVRNKY VÝŠKY PILÍŘE	C 30/37 - XC4XF4XD1
PILÍŘ - DUŘ PILÍŘE	C 30/37 - XC4XF4XD1
ZÁSYPOVÁ ZEĎ - ZÁSYPOVÁ ZEĎ	C 30/37 - XC4XF4XD1
PŘEDPINANÉ DESKY	C 30/37 - XC4XD1
LOŽISKOVÉ BLOKY NA OPĚRÁCH	C 30/37 - XC4XD1XF4
ZÁSYPOVÁ ZEĎ - ZÁSYPOVÁ ZEĎ	C 30/37 - XC4XF4XD1
MOSTNÍ KONSTRUKCE	C 30/37 - XC4XD1XF4
PŘIMĚŘENÉ ŘÍMSY	C 30/37 - XC4XD1XF4
PŘEDPINANÉ PŘEDPOVĚTNÉ LAVÁKY	C 30/37 - XC4XD1XF4
PODLAHY BETON SLOŽÍ A SPÁDŮ	C 30/37 - XF3
SUBBASE CONC. BETONOVÉ ZÁKLADY	C 20/25 - XC2XD1

SOUŘADNICOVÝ SYSTÉM - ÚTOK			
STŘEDOVÝ SYSTÉM - BALTSKÝ PO OPRAVĚ			
1.			
2.			
3.			
4.			
5.	TEXT ZMĚNY - ČÍSLO ZÁKLADNÍHO	DATUM	PODPIS

SOUVISEJÍCÍ OBJEKTY STAVBY:


Název stavby:	Číslo objektu:
I/27 Velemyšleves Obchvat a přemístění Chomutovky	201

Číslo zakázky:
Vedoucí projektu:
Kontrolovaval:
Datum:
Podpis:

Zhotovitel stavby: SKANSKA GROUP a.s.
Na Florenci 2116/15
110 00 Praha 1
Česká republika
Číslo zakázky:
Vedoucí projektu: Jindřich Jakubec
Kontrolovaval: Karel Lebeen
Datum:
Podpis:







Část DSP - Přehledovaná
Informační příloha - Podélný řez