
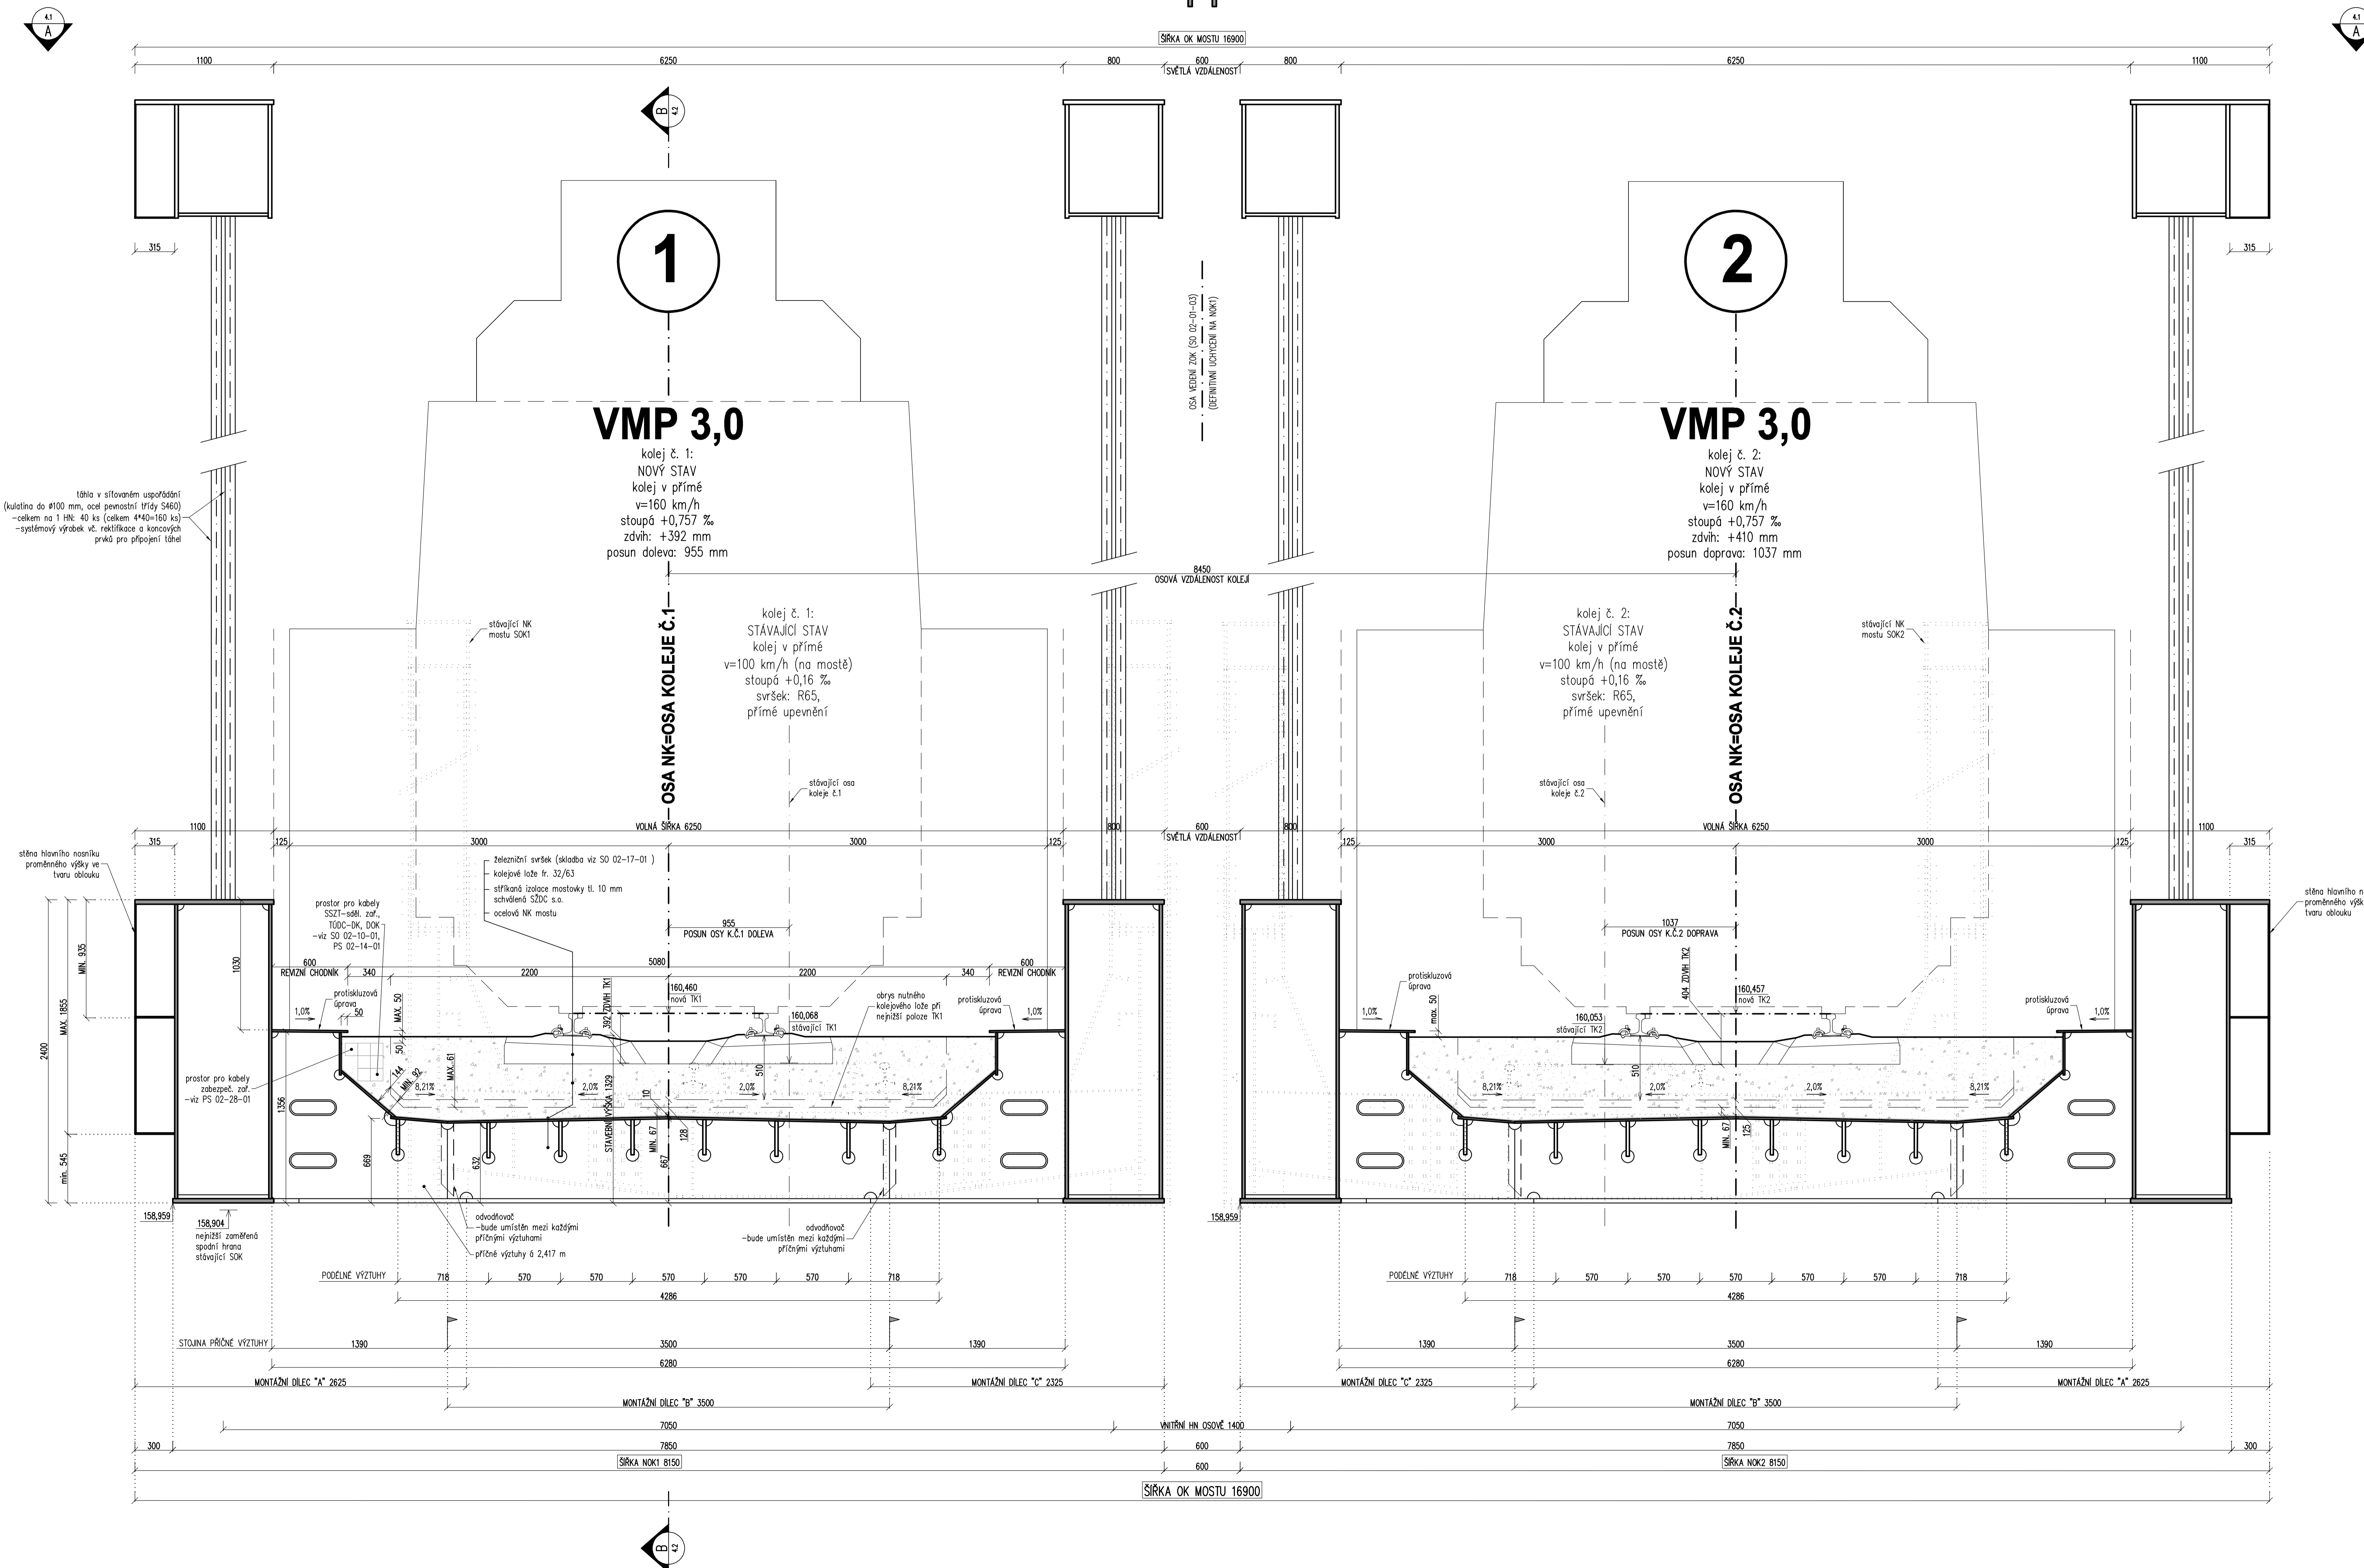


BŘECLAV

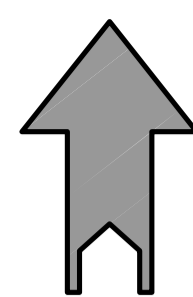

REVIZE Č.		DATUM		ZMĚNA		ČÍSLO SOUPRAVY:	
<p>EXPROJEKT s.r.o. Kounicova 688/26 602 00 Brno</p>							
OBJEDNATEL: SZDC, s.o., Diákovské 1003/7, 110 Praha 1 Stavební správa východ, Nerudova 1, 772 58 Olomouc		Odpovědný proj. zakazky: Ing. David Kmošek		Odpovědný proj. ps. SO: Ing. David Kmošek		Navrhl, vypracoval: Ing. Martin Chaloupka	
KRAJ: Jihomoravský		POVĚŘENÝ MG: Břeclav / L. G.: Pořádný		STUPEŇ: PSR		ZAK. ČÍSLO: 2014-009 MĚŘÍTE: 1:20 ROZŠ. FORMÁT: 12x44	
Rekonstrukce mostu v km 80,930 trati Hohenau (ÖBB) - Přerov SO 02-19-01 Železniční most v km 80,930 trati Hohenau (ÖBB) - Přerov				Datum: 6/2014 Část dokum.: E.1.4.1		Průloha: 4.3	