


ADMINISTRATIVNÍ PLOCHY

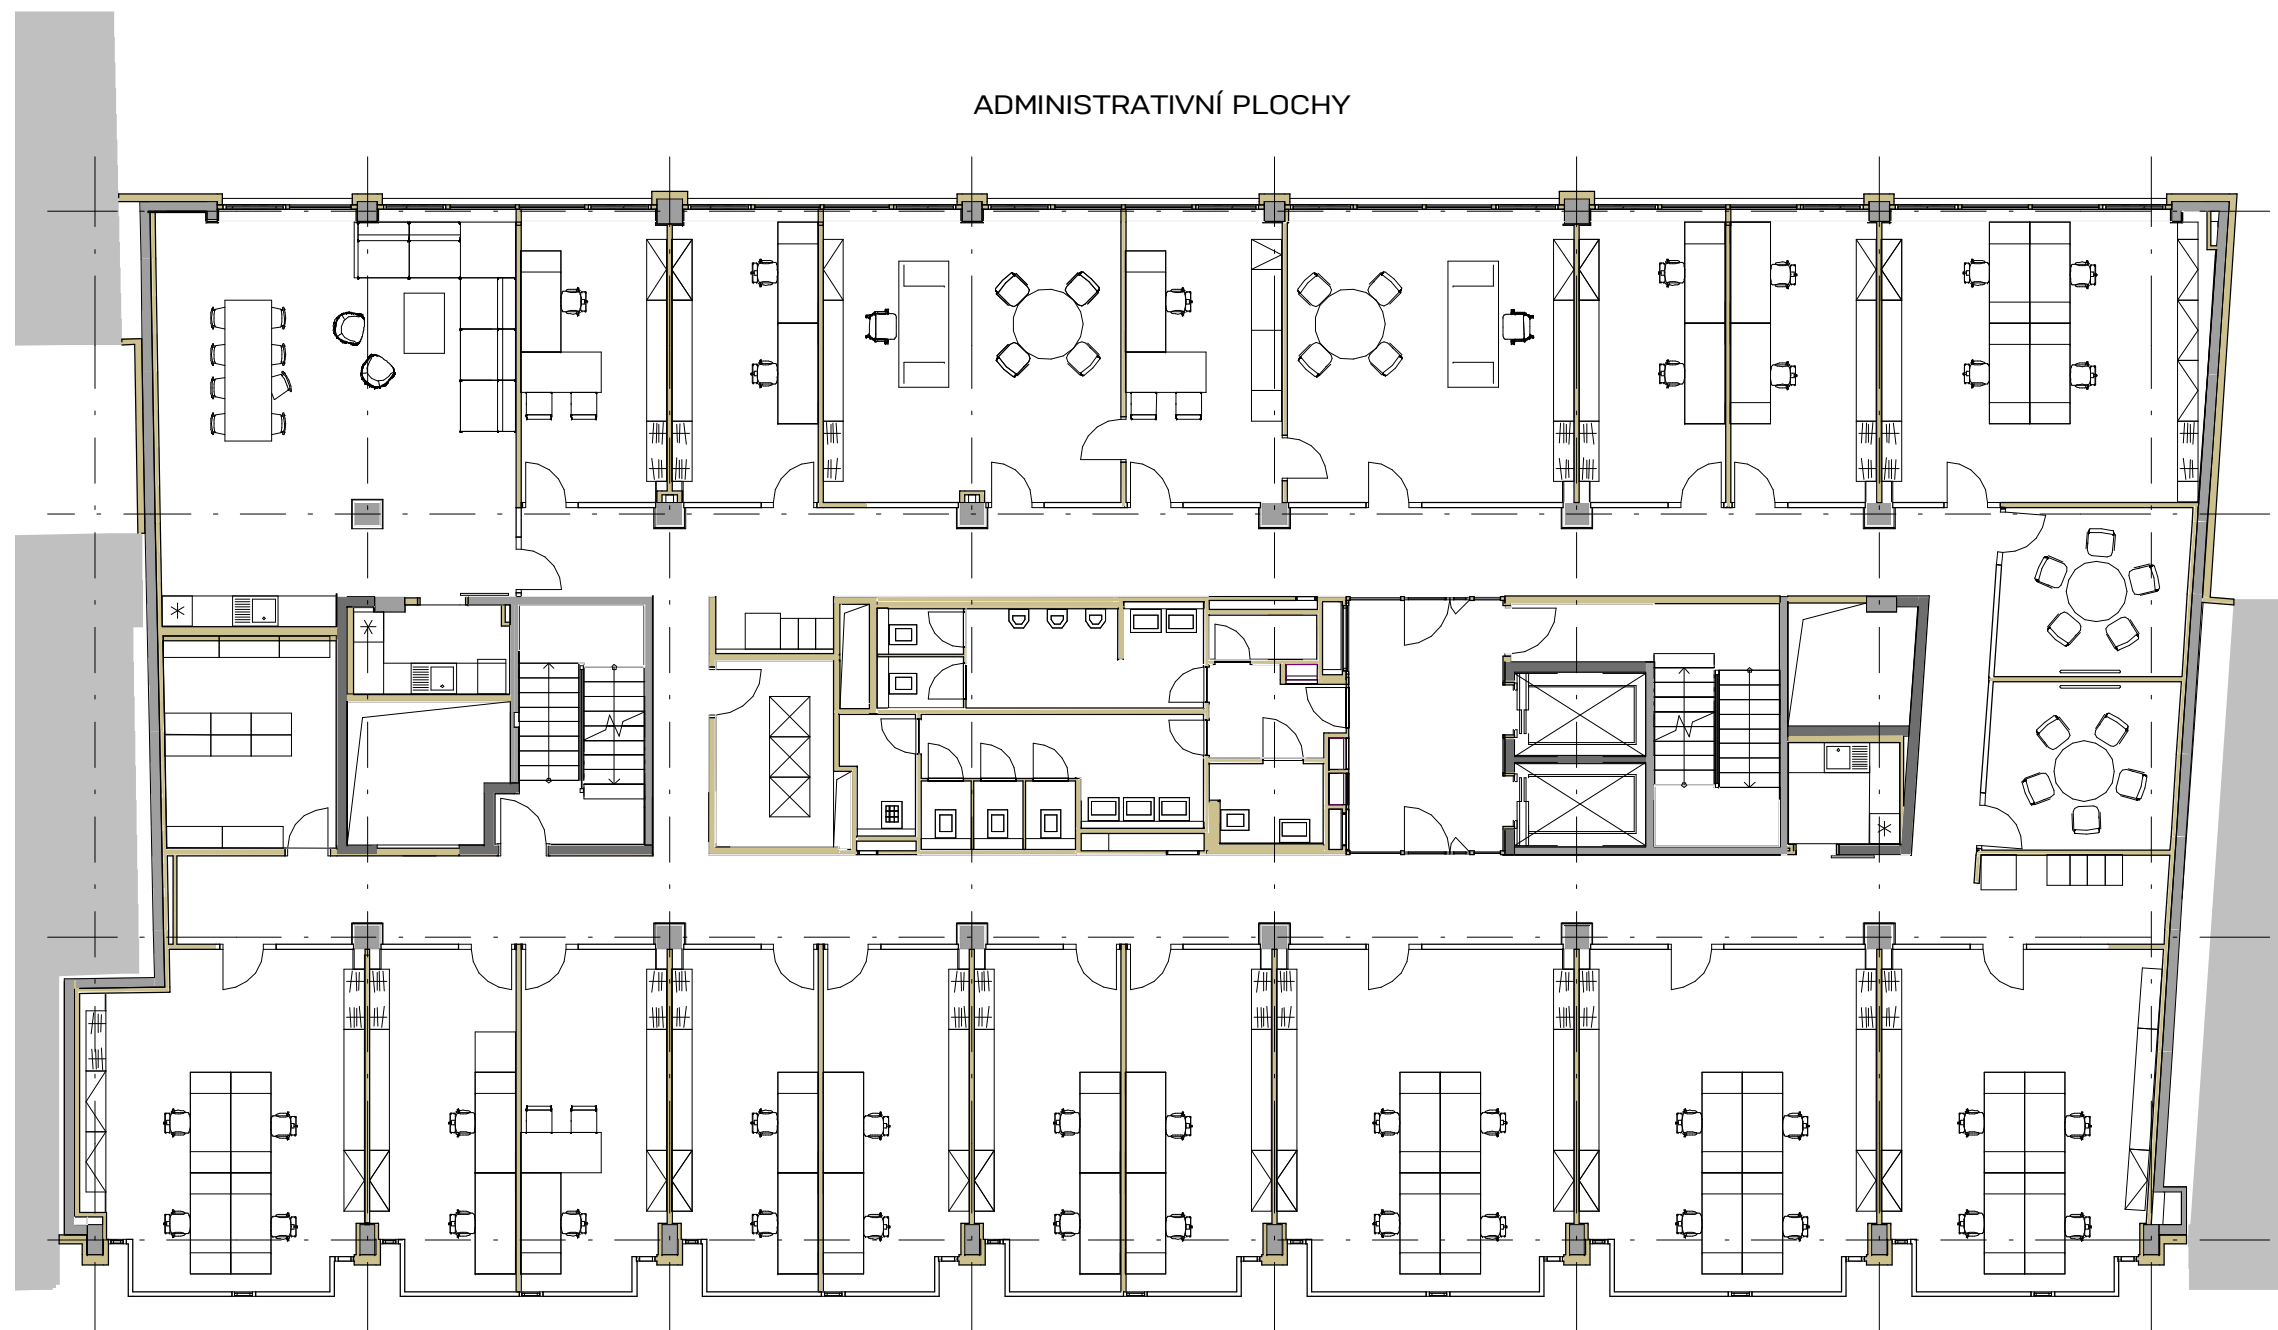

ADMINISTRATIVNÍ PLOCHY