


PŮDORYS PŘÍZEMÍ - NAVRHOVANÝ STAV

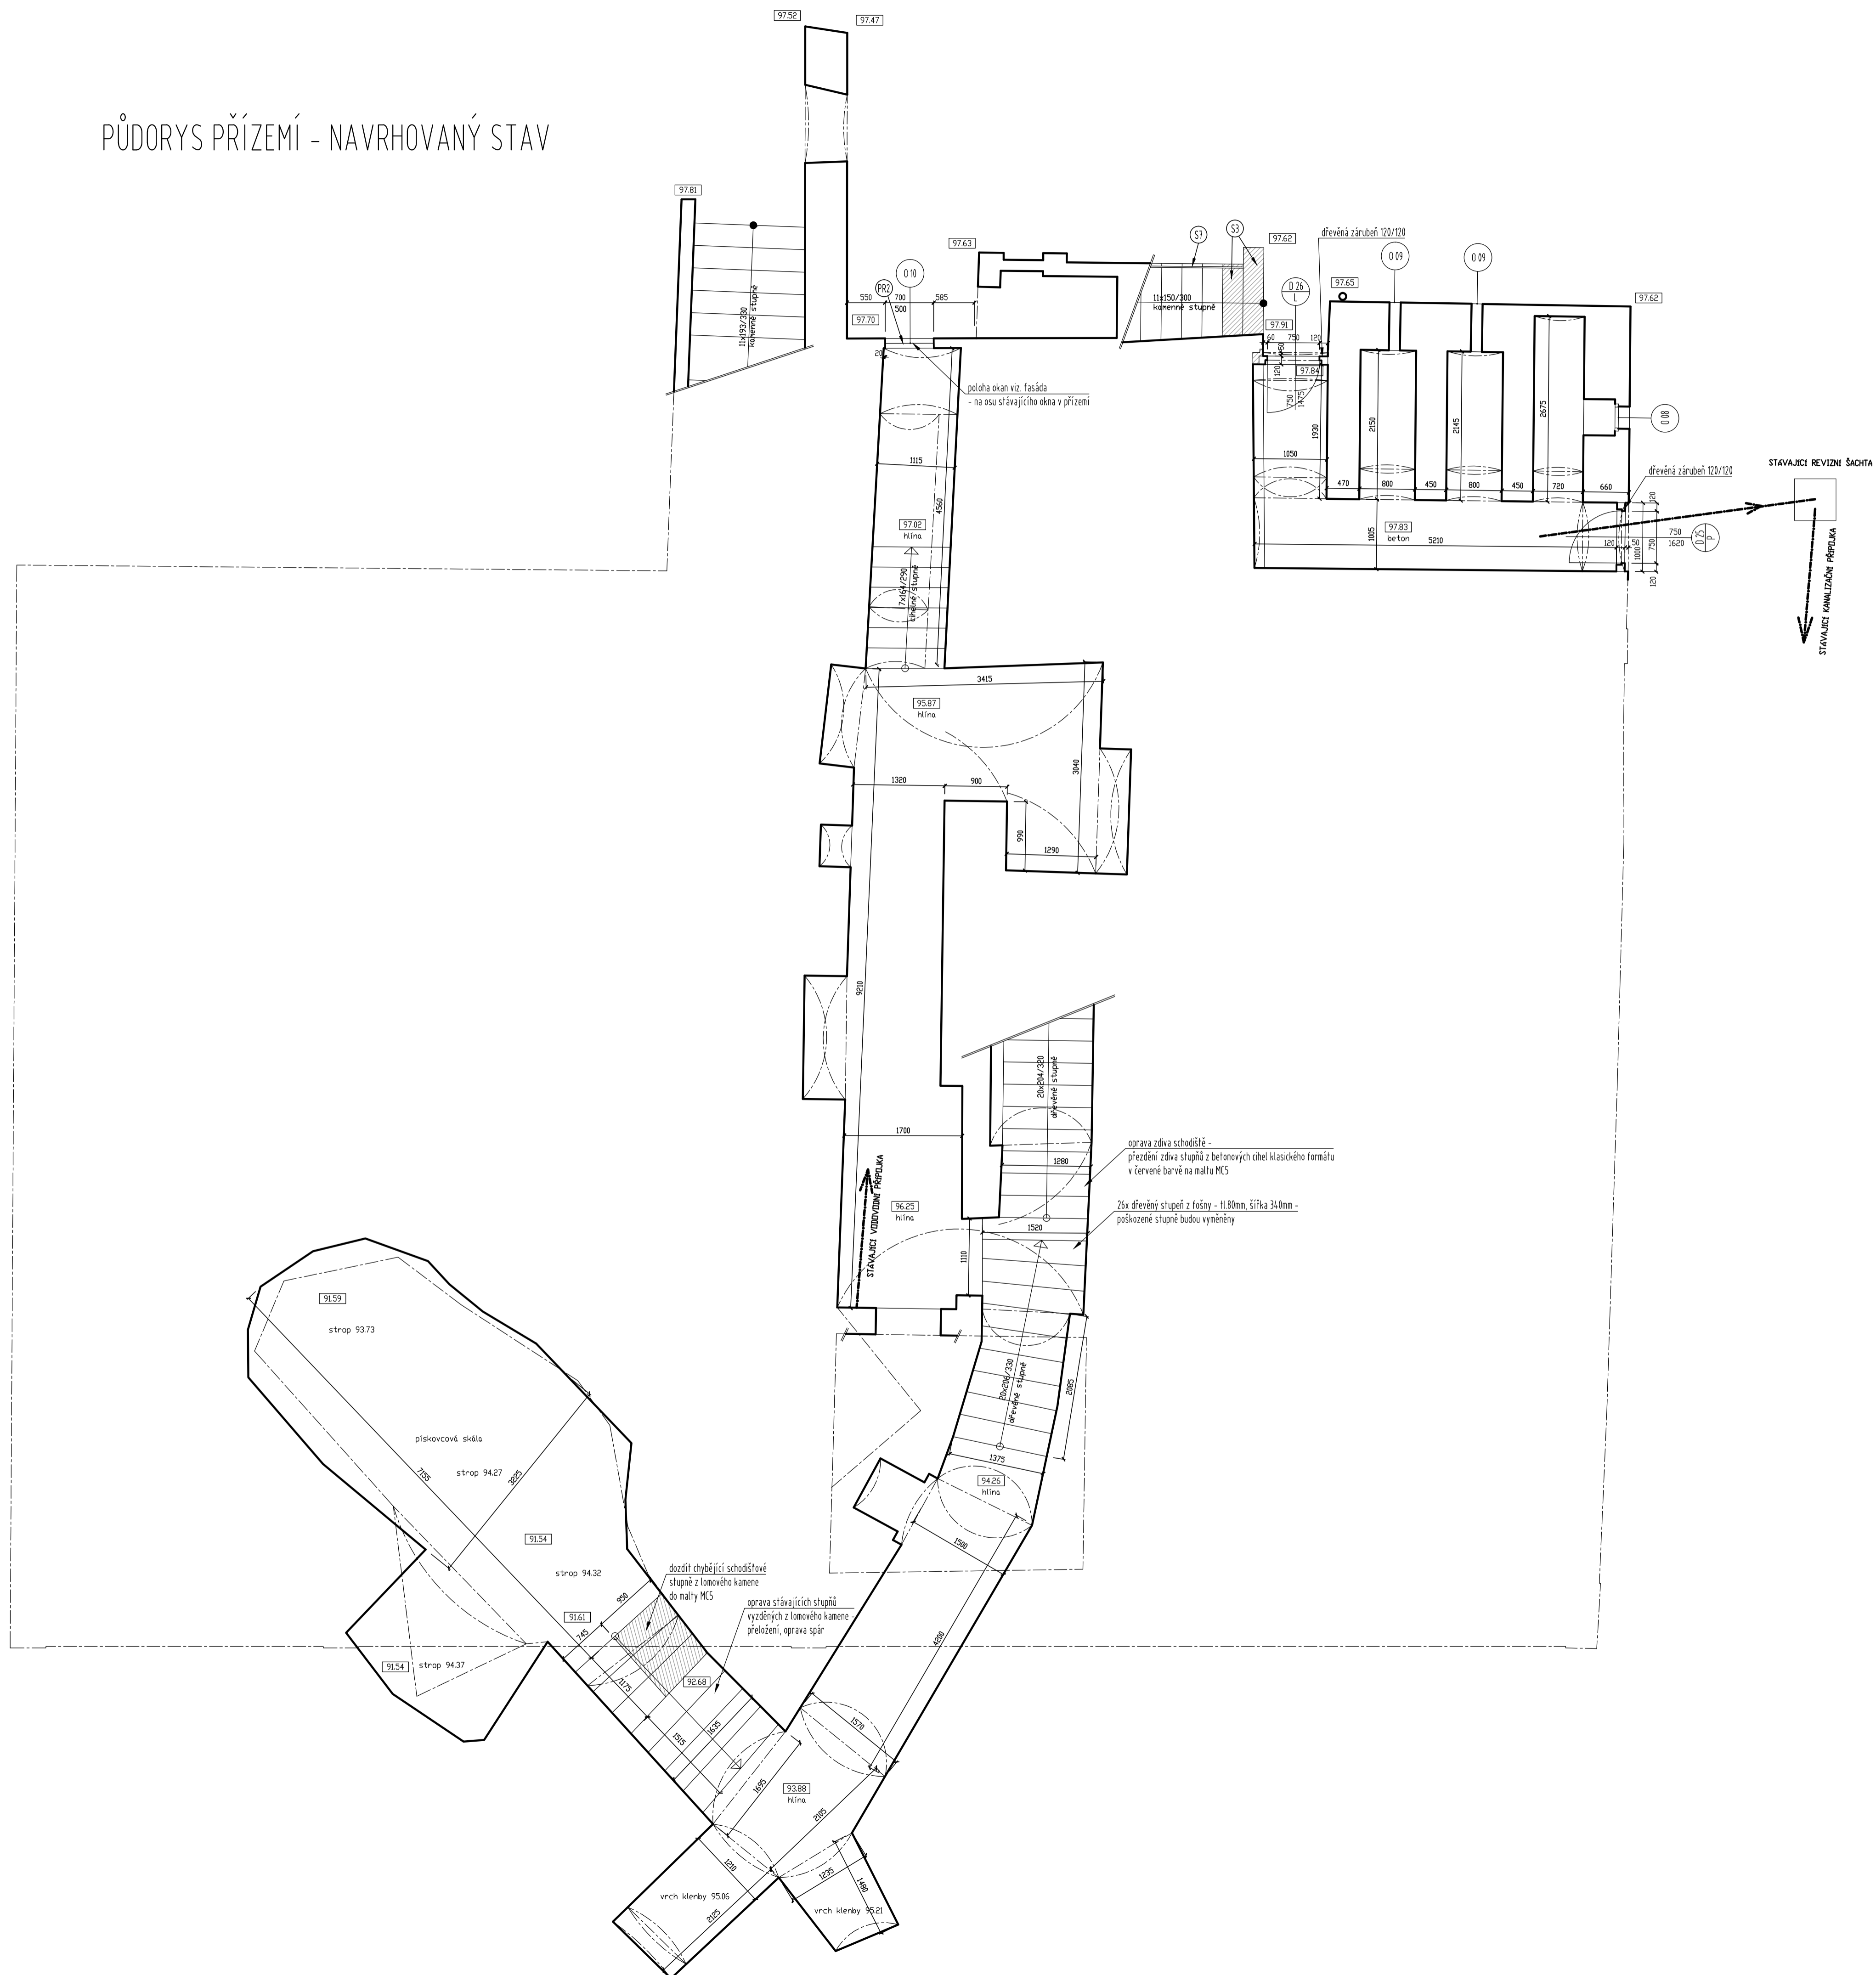

- LEGENDA MATERIÁLŮ :**
- STÁVAJÍCÍ ZDIVO
 - NOSNÉ ZAZDŮVKY A DOPLNĚNÍ NOSNÉHO STÁVAJÍCÍHO ZDIVA - CHLA PLNÁ PÁLENÁ CPIS NA MALTU MVC 10
 - OZNAČENÍ SKLADBY PODLAHY
 - NÁVRH NOSNÉ KONSTRUKCE VIZ ČÁST D12 - STAVEBNĚ KONSTRUKČNÍ ŘEŠENÍ
 - PO VYBOURÁNÍ NEFUNKČNÍ BETONOVÉ ŽUMPY BUDE PROVĚŘENO ZÁKLADOVÉ ZDVO OBVOODOVÉ ZD PŘÍSTAVKU, PŘÍPADNĚ BUDE PŘEZDĚNO. VÝKOP BUDE ZASYPÁN S TÍM, ŽE ZEMINA BUDE HUTNĚNA PO VRSTVÁCH
 - STUPNĚ SCHODIŠTĚ BUDOU NOVĚ VYZDĚNÝ Z LÍCOVÝCH CHEL KLINKER 360 x 140 x 50mm (DLAŽBA ANTIQUE (ČERVENÁ SVĚTLÁ)
 - STÁVAJÍCÍ ZÁBRADLÍ BUDE OČIŠTĚNO OD RZI A NÁTŘENO REAKTIVNÍM ANTIKOROZÍM ZÁKLADOVÝM NÁTĚREM, VŘEHNÝ NÁTĚR BUDE PROVEDEN KOVÁŘSKOU BARVOU BUDE DOPLNĚNA SPODNÍ ČÁST ZÁBRADLÍ Z TVŮVINY - PROVĚST PODOLE STÁVAJÍCÍHO MADLA.
 - OCELOVÝ NADKERNÍ PŘEKLAD - L 60x60x5 - 2ks

VEDOUcí PROJEKTANT	MARTIN VOLEJNÍK	 MARTIN VOLEJNÍK - PROJEKCE PULZEŇSKÁ 215/445, PRAHA 5 +420 607 627 180 E-mail: martin.volejnik@seznam.cz
VYPRACOVAL	MARTIN VOLEJNÍK	
SPOLUPRÁCE	ING. RADKA PĚKNÁ	
INVESTOR	MĚSTO BENÁTKY NAD JIZEROU	
OBJEKT:	BENÁTKY NAD JIZEROU ČP. 21 - ZUŠ J. A. BENDY CELKOVÁ OPRAVA OBJEKTU	DATUM DUBEN 2015 ČÍSLO ZAKÁZKY 10/15 STUPEŇ DPS MĚŘITKO 1:50
VÝKRES:	PŮDORYS I.PP - NAVRHOVANÝ STAV	ČÍSLO PARÉ: ČÍSLO VÝKRESU: D.6