
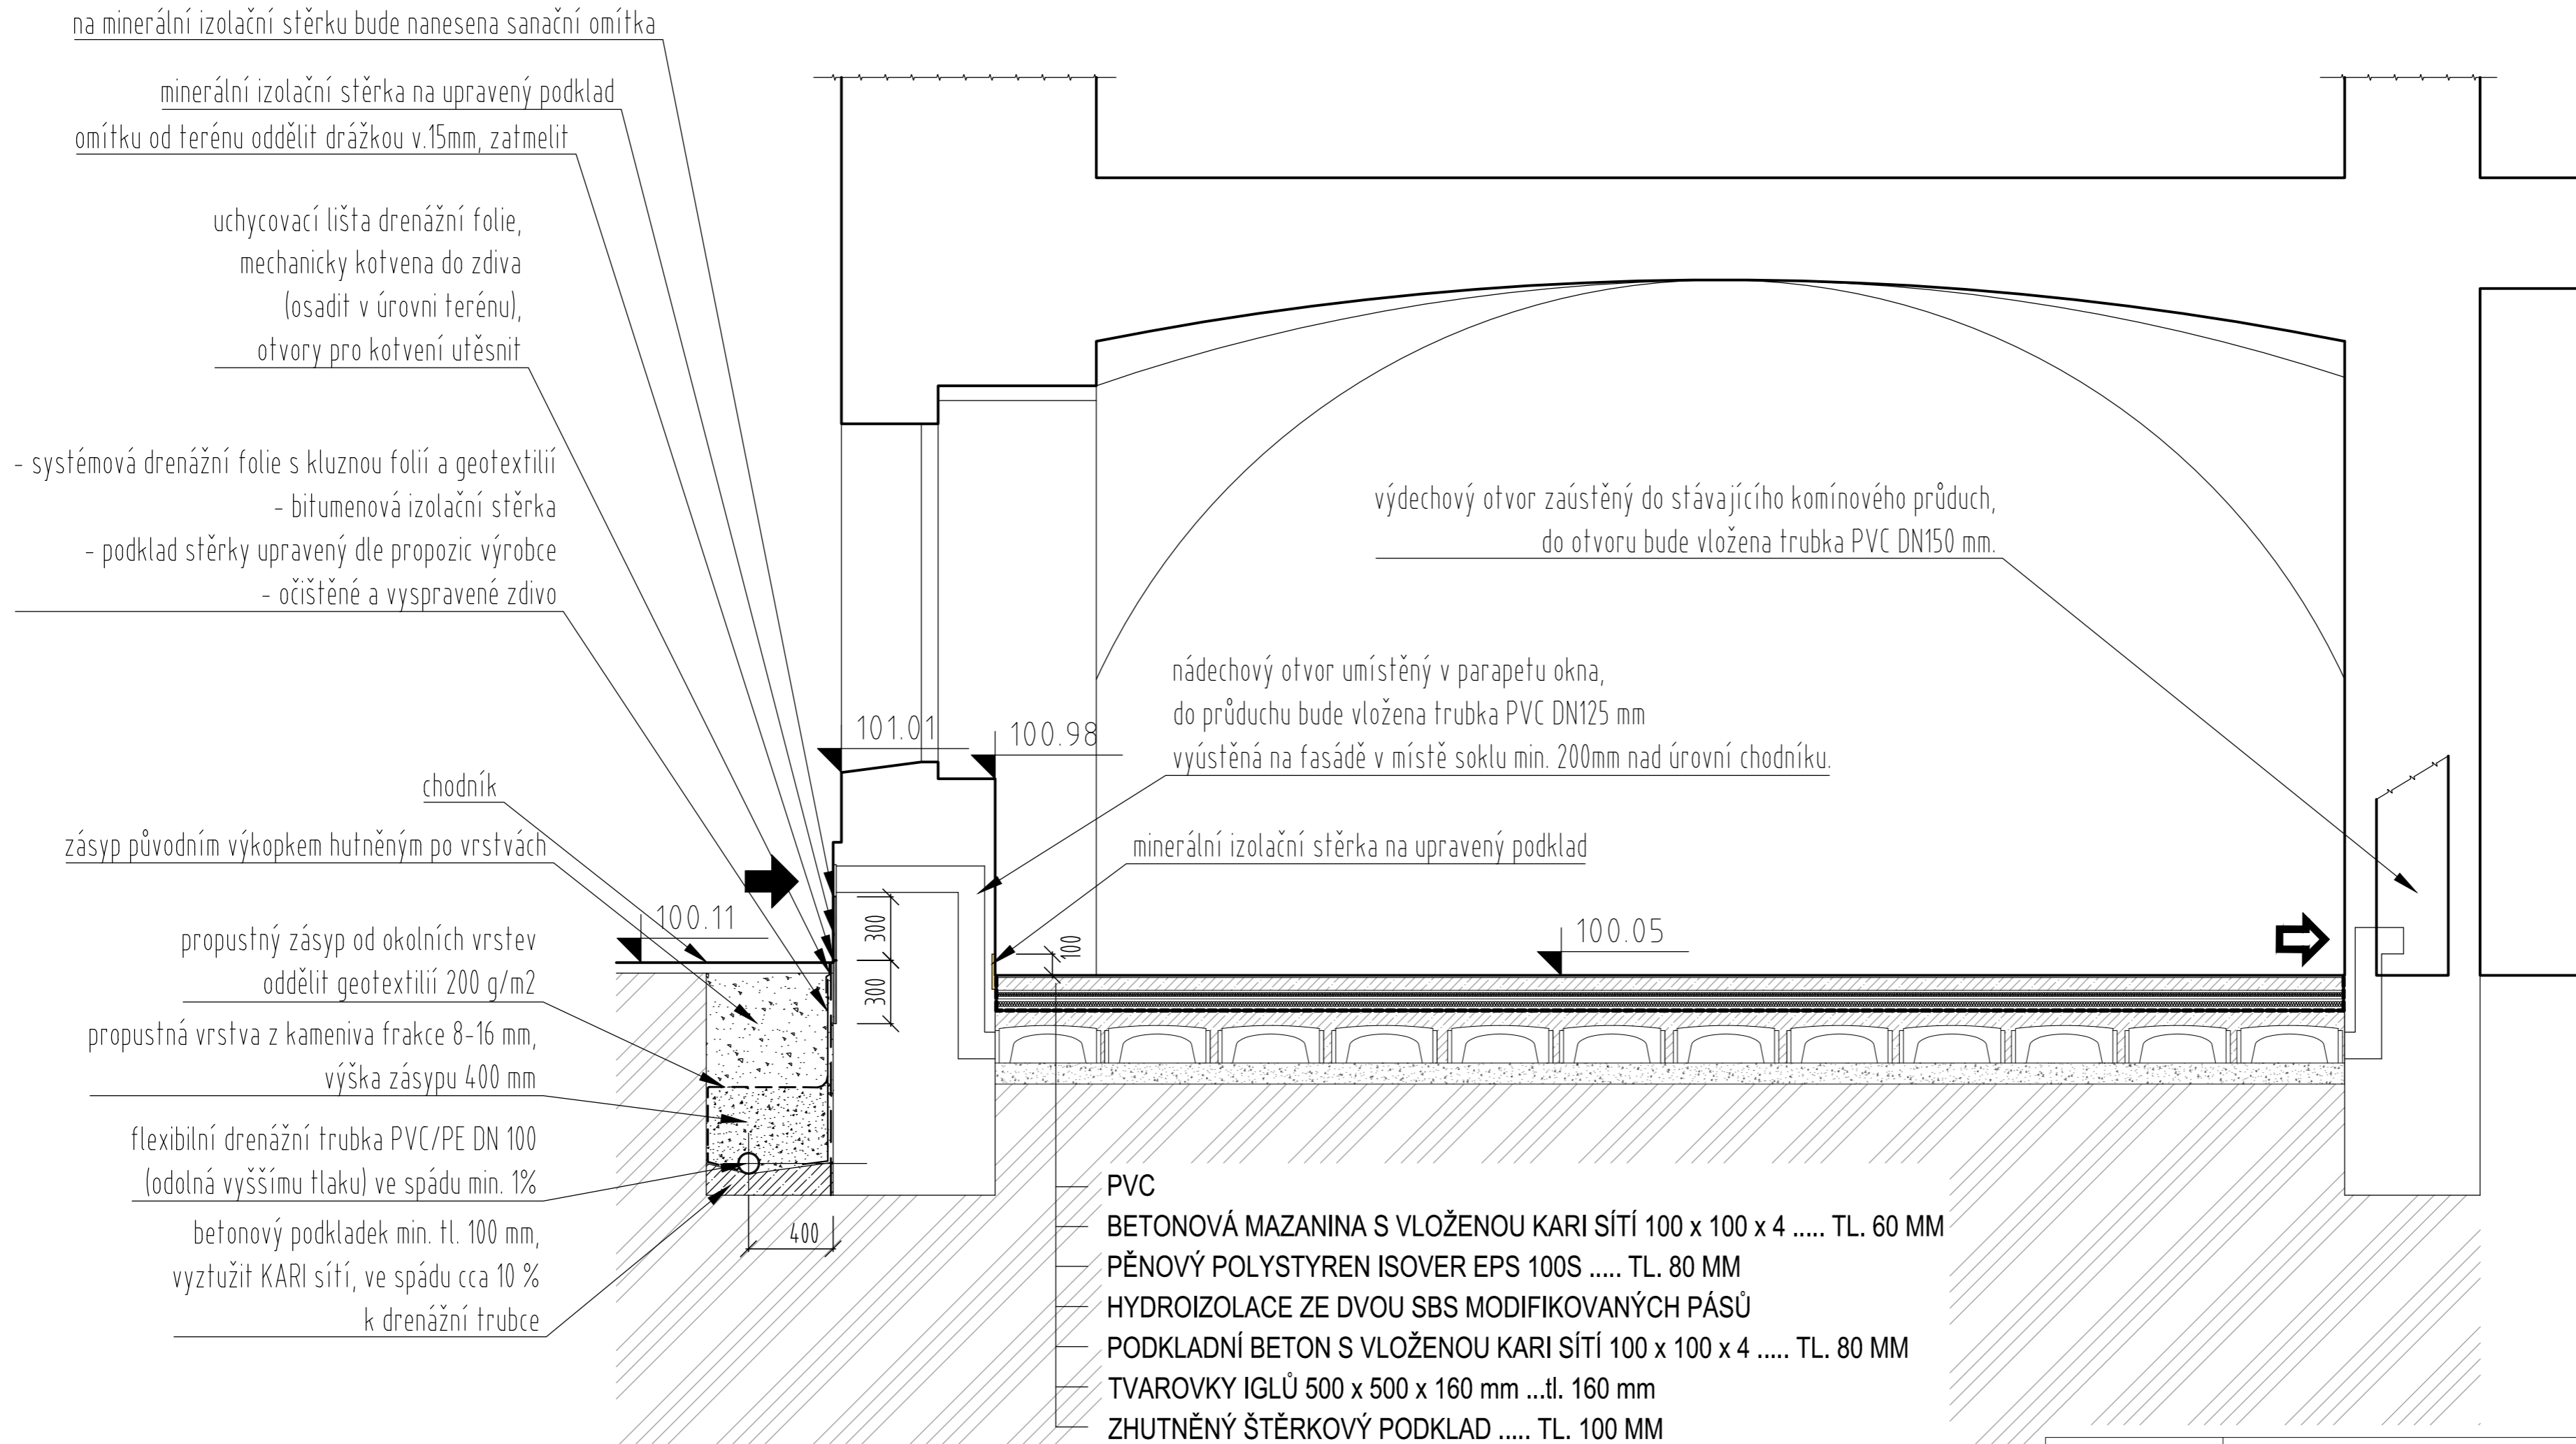


SKLADBA PROVĚTRÁVANÉ PODLAHY, ODVLHČENÍ SOKLU OBVODOVÉHO ZDIVA

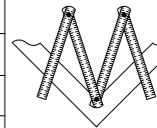

VEDOUČÍ PROJEKTANT	MARTIN VOLEJNÍK	 MARTIN VOLEJNÍK - PROJEKCE PLZEŇSKÁ 215/445, PRAHA 5 +420 607 627 180 E-mail : martin.volejnik@seznam.cz
VYPRACOVAL	MARTIN VOLEJNÍK	
SPOLUPRÁCE	ING. RADKA PĚKNÁ	
INVESTOR	MĚSTO BENÁTKY NAD JIZEROU	
OBJEKT:	BENÁTKY NAD JIZEROU ČP. 21 - ZUŠ J. A. BENDY CELKOVÁ OPRAVA OBJEKTU	
DATUM	DUBEN 2015	
ČÍSLO ZAKÁZKY	10/15	
STUPEŇ	DPS	
MĚŘÍTKO	1:25	
VÝKRES:	SKLADBA PROVĚTRÁVANÉ PODLAHY V 1.NP - NAVRHOVANÝ STAV	ČÍSLO PARÉ : ČÍSLO VÝKRESU : D.8