


PŮDORYS 1.PATRA - NAVRHOVANÝ STAV

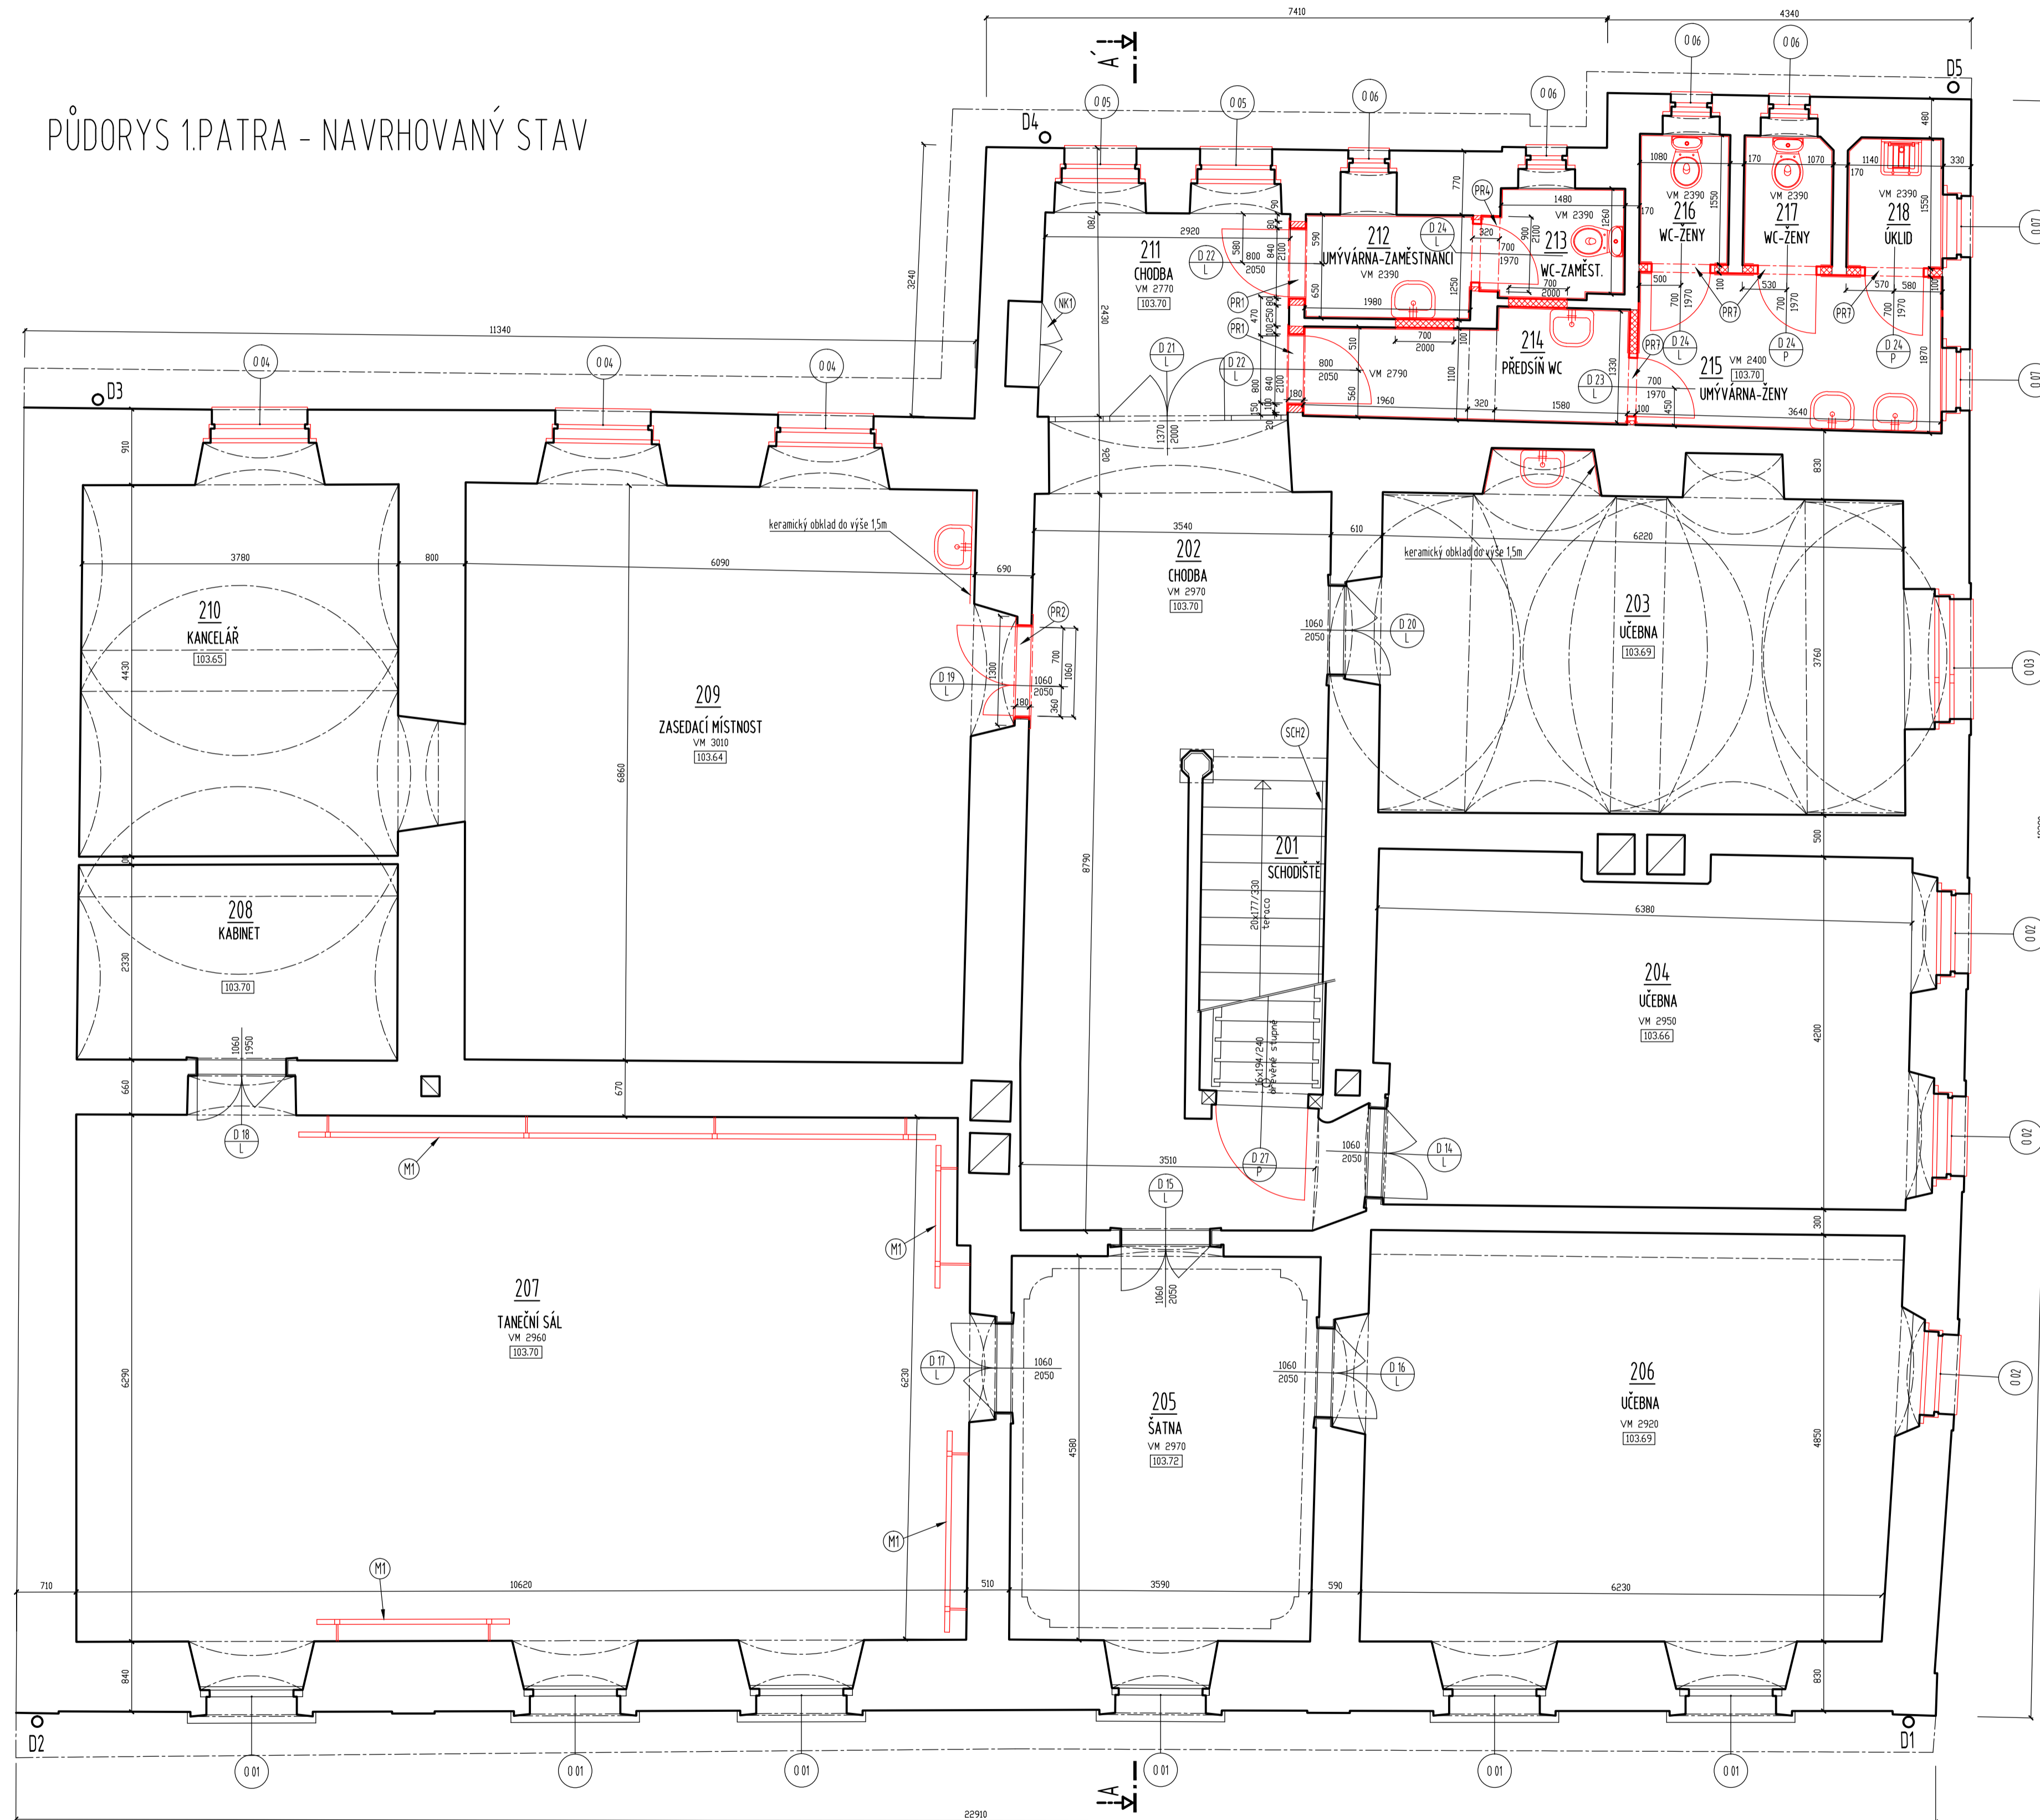

LEGENDA MÍSTNOSTÍ - NAVRHOVANÝ STAV

Č.M.	ÚČEL MÍSTNOSTI	PLOCHA m ²	UPRAVY POVRCHŮ				POZNAMKA
			PODLAHA	SOKEL	STĚNY	STŘOP/PODHLAV	
201	SCHODIŠTĚ	10,35	TERAZO		ŠTUK OMÍTKA-MALBA		
202	CHODBA	28,07	KERAMICKÁ BLÁŽBA	F3	KERAM. SOKL.	ŠTUK OMÍTKA-MALBA	
203	UČEBNA	25,73	PVC	F7	DŘEV. POD. LÉŠTA	ŠTUK OMÍTKA-MALBA	
204	UČEBNA	26,52	PVC	F7	DŘEV. POD. LÉŠTA	ŠTUK OMÍTKA-MALBA	
205	SÁTNA	18,10	PVC	F7	DŘEV. POD. LÉŠTA	ŠTUK OMÍTKA-MALBA	
206	UČEBNA	33,02	PVC	F7	DŘEV. POD. LÉŠTA	ŠTUK OMÍTKA-MALBA	
207	TANEČNÍ SÁL	69,61	PARKET	F5	DŘEV. POD. LÉŠTA	ŠTUK OMÍTKA-MALBA	
208	KABINET	9,10	PVC	F8	DŘEV. POD. LÉŠTA	ŠTUK OMÍTKA-MALBA	
209	ZASEDACÍ MÍSTNOST	43,56	PVC	F7	DŘEV. POD. LÉŠTA	ŠTUK OMÍTKA-MALBA	
210	KANCELÁŘ	18,53	PVC	F8	DŘEV. POD. LÉŠTA	ŠTUK OMÍTKA-MALBA	
211	CHODBA	7,14	KERAMICKÁ BLÁŽBA	F6	KERAM. SOKL.	ŠTUK OMÍTKA-MALBA	
212	UMÝVÁRNA - ZAMĚSTNANCI	2,69	KERAMICKÁ BLÁŽBA	F10	-	KERAMICKÝ OBRÁD - LHM ŠTUK OMÍTKA-MALBA	
213	WC - ZAMĚSTNANCI	2,14	KERAMICKÁ BLÁŽBA	F10	-	KERAMICKÝ OBRÁD - LHM ŠTUK OMÍTKA-MALBA	
214	PŘEDSÍN WC	4,88	KERAMICKÁ BLÁŽBA	F10	-	KERAMICKÝ OBRÁD - LHM ŠTUK OMÍTKA-MALBA	
215	UMÝVÁRNA - ŽENY	6,72	KERAMICKÁ BLÁŽBA	F10	-	KERAMICKÝ OBRÁD - LHM ŠTUK OMÍTKA-MALBA	
216	WC - ŽENY	1,73	KERAMICKÁ BLÁŽBA	F10	-	KERAMICKÝ OBRÁD - LHM ŠTUK OMÍTKA-MALBA	
217	WC - ŽENY	1,11	KERAMICKÁ BLÁŽBA	F10	-	KERAMICKÝ OBRÁD - LHM ŠTUK OMÍTKA-MALBA	
218	ÚKLID	1,83	KERAMICKÁ BLÁŽBA	F10	-	KERAMICKÝ OBRÁD - LHM ŠTUK OMÍTKA-MALBA	

LEGENDA MATERIÁLŮ :

- STÁVAJÍCÍ ZDVO
- NOSNÉ ZADÍVKY A DOPLNĚNÍ NOSNÉHO STÁVAJÍCÍHO ZDVA - CHLA. PLNÁ PÁLENÁ CPIS NA MALTU MVC 10
- ZDVO Z PĚROBETONU - NAPŘ. YTONG
- OZNAČENÍ SKLADBY PODLAHY
- NOVÁ SKŘÍN VLOŽENÁ DO NIKY BUDE VYROBĚNA PODLE POŽADAVKŮ INVESTORA
- BUDE OBNOVEN NÁTĚR MADLA ZÁBRADLÍ U SCHODIŠTĚ
- DŘEVĚNÉ BALETNÍ TÝČE BUDOU VYMĚNĚNY ZA NOVÉ ZDOVĚNÉ, VĚTNĚ NOVÝCH DRŽÁKŮ URČENÝCH PRO ZDOVĚNÉ BALETNÍ TÝČE.

VEDOUcí PROJEKTANT	MARTIN VOLEJNÍK	 MARTIN VOLEJNÍK - PROJEKCE PULZEŇSKÁ 215/445, PRAHA 5 TEL: +420 607 627 180 E-mail: martin.volejnik@seznam.cz
VYPRACOVAL	MARTIN VOLEJNÍK	
SPOLUPRÁCE	ING. RADKA PĚKNÁ	
INVESTOR	MĚSTO BENÁTKY NAD JIZEROU	
OBJEKT:	BENÁTKY NAD JIZEROU ČP. 21 - ZUŠ J. A. BENDY CELKOVÁ OPRAVA OBJEKTU	DATUM: DUBEN 2015 ČÍSLO ZAKÁZKY: 10/15 STUPEŇ: DPS MĚŘITKO: 1:50
VÝKRES:	PŮDORYS 2.NP - NAVRHOVANÝ STAV	ČÍSLO PARÉ: ČÍSLO VÝKRESU: D.9