


ŘEZ KROVEM A-A' - NAVRHOVANÝ STAV

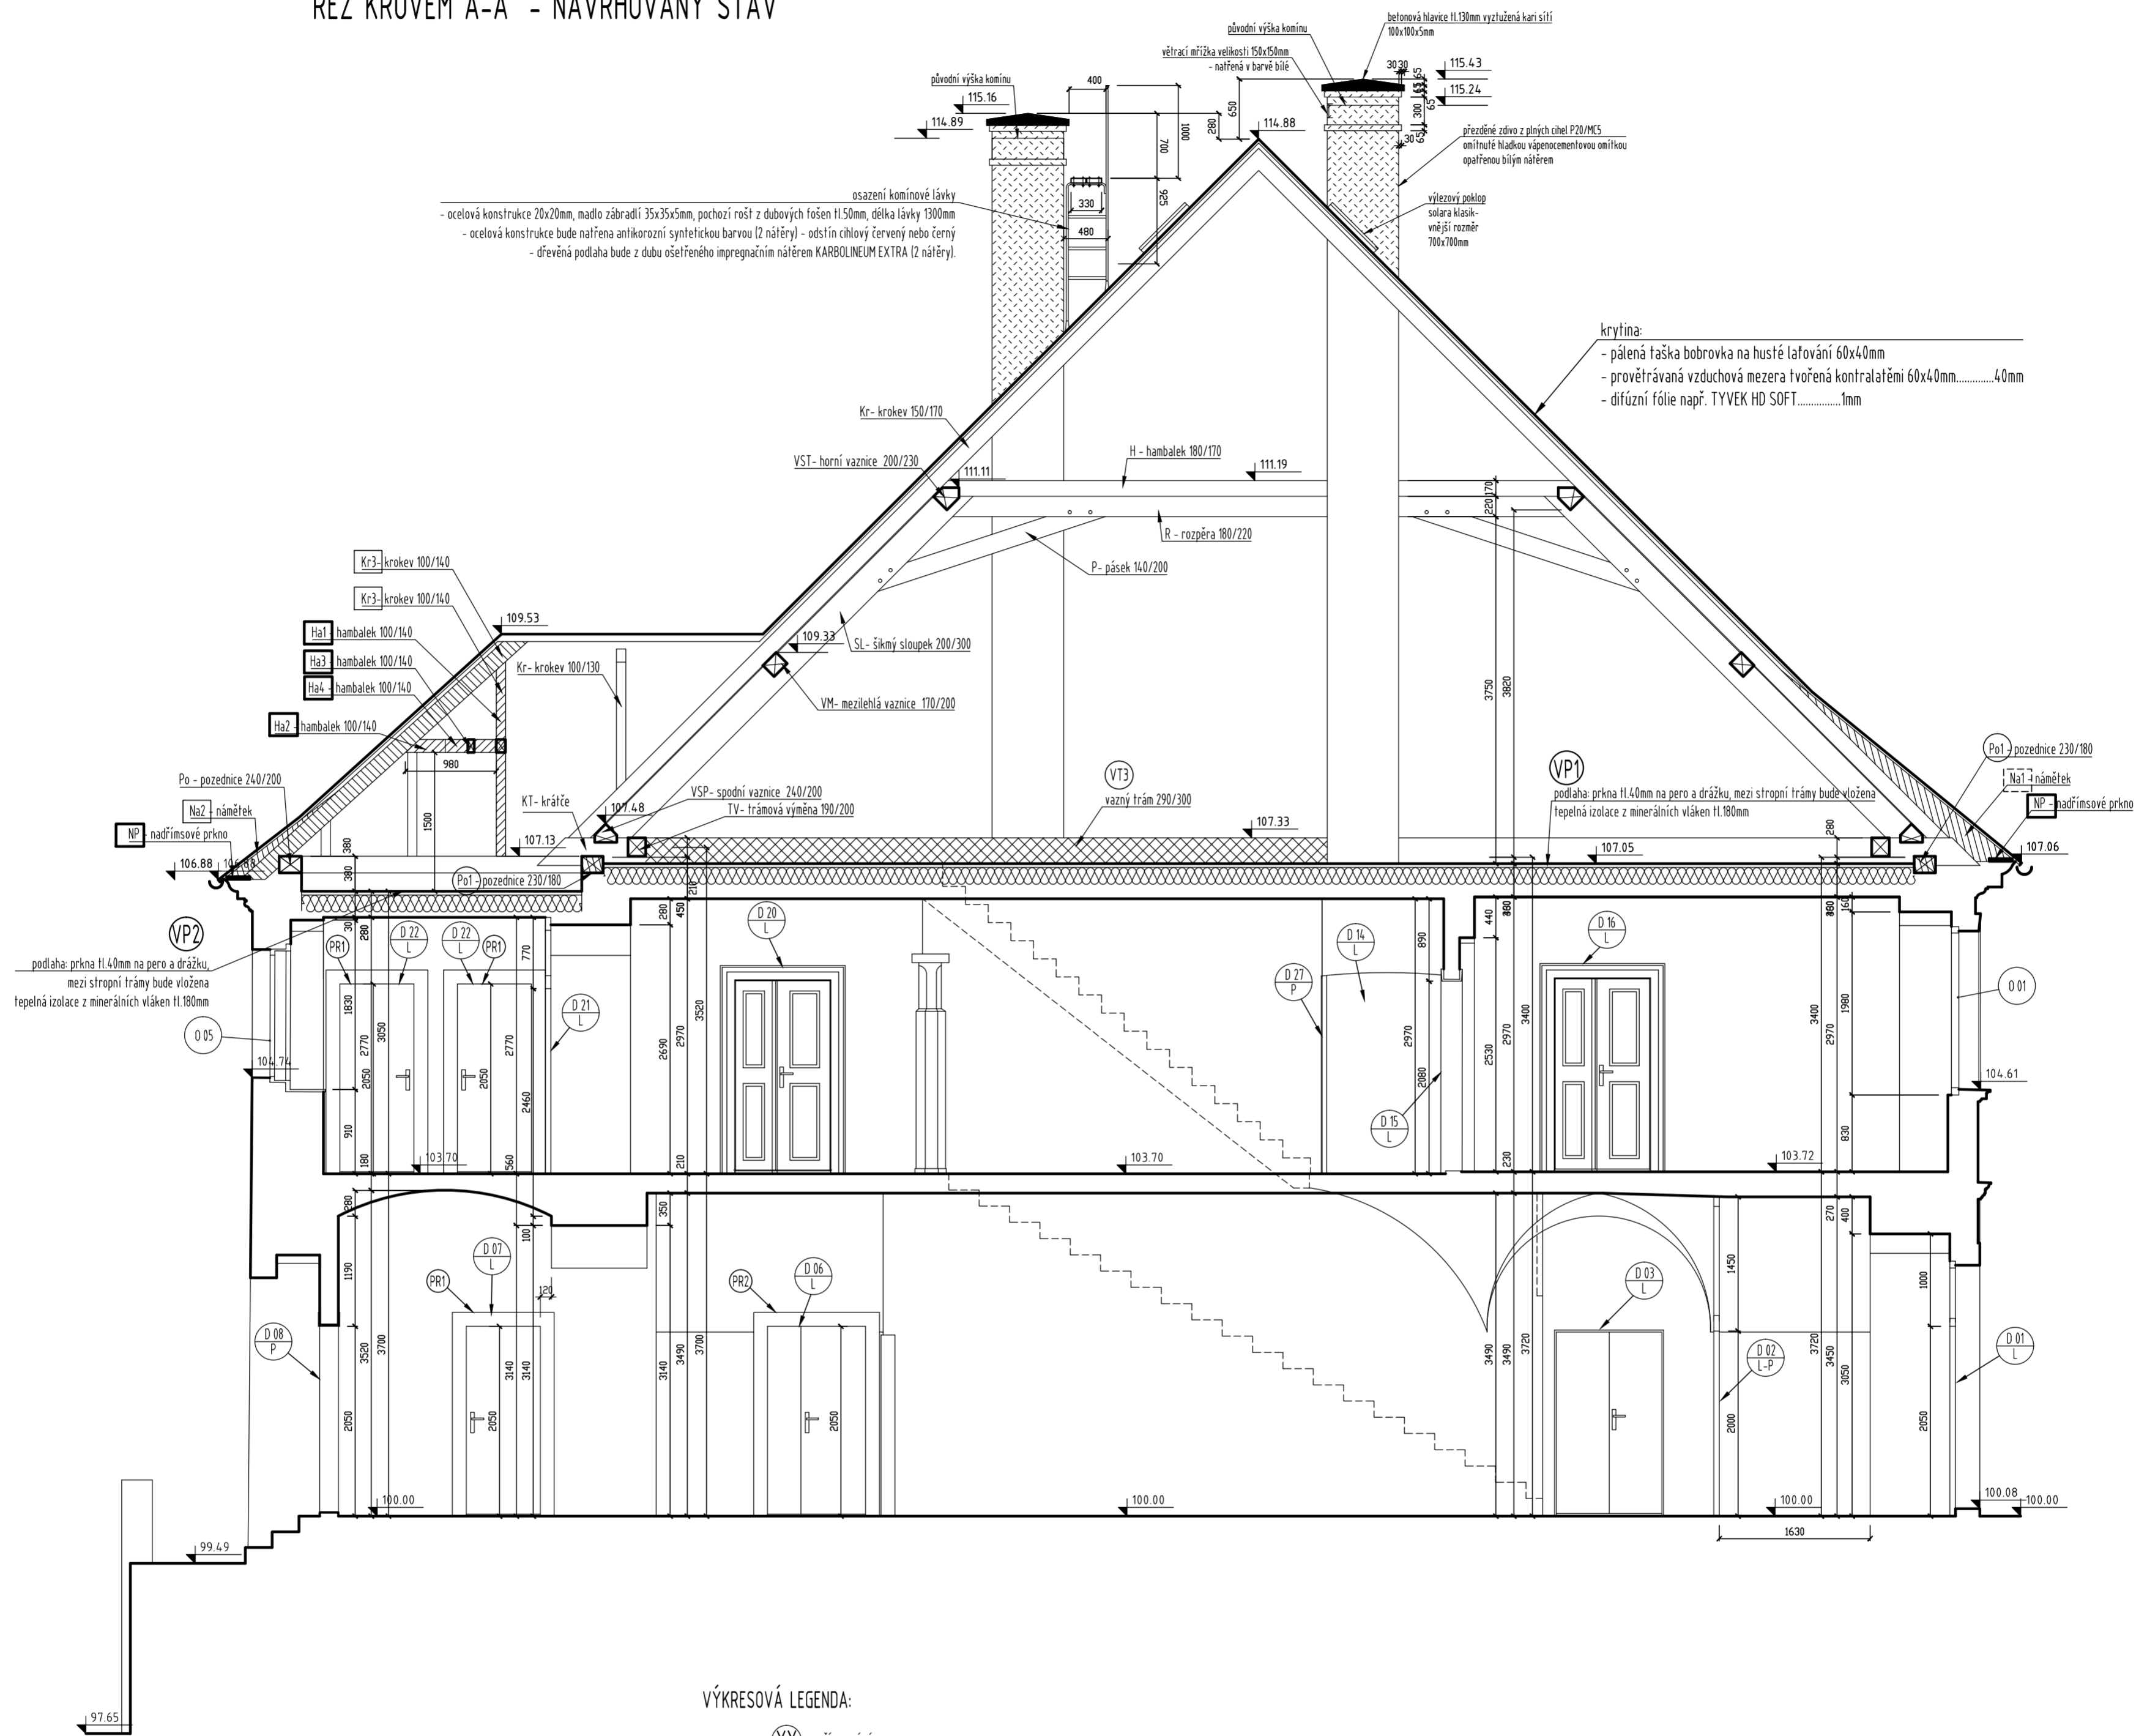

VÝKRESOVÁ LEGENDA:

- ČÍSLOVÁNÍ VAZEB KROVU
- NAPADENÉ ČÁSTI ODSTRANIT A PRVEK NASTAVIT PODLE PROJEKTOVÉ DOKUMENTACE (SVORNÍKOVÝ SPOJ)
- NAPADENÉ PRVKY KROVU VYMĚNIT V CELÉ DÉLCE, OBNOVIT PŮVODNÍ SPOJE
- NOVĚ VLOŽENÝ PRVEK KROVU
- PRVKY, KTERÉ JE NUTNÉ PO ROZKRYTÍ KROVU PŘEVĚŘIT Z DŮVODU MOŽNÉHO POŠKOZENÍ (PROJEKT PŘEDPOKLÁDÁ JEJICH ČÁSTEČNOU NEBO CELKOVOU VÝMĚNU)
- OPRAVA STÁVAJÍCÍCH KOMÍNŮ - KOMÍNY BUDOU NAD STŘEŠNÍM PLÁŠTĚM PŘEZDĚNY, TVARY KOMÍNOVÝCH HLAVIC BUDOU PROVEDENY PODLE PROJEKTOVÉ DOKUMENTACE A BUDOU UKONČENY NOVÝMI BETONOVÝMI HLAVICEMI ZAKRÝVAJÍCÍMI PRŮDUCHY - PŘEZDĚNÍ BUDE PROVEDENO Z PLNÝCH PÁLENÝCH CHEL P20/MC5, OMÍTKA BUDE PROVEDENA JEDNOVRSTVÁ HLADKÁ VÁPENOCEMENTOVÁ, FASÁDNÍ NÁTĚR BUDE PROVEDEN V BÍLÉ BARVĚ (SILIKÁTOVÝ)
- V CELÉM PROSTORU KROVU BUDE ODSTRANĚNA STÁVAJÍCÍ KONSTRUKCE PODLAHY (ZÁKLOP Z FOŠEN TL 70MM, Š 200MM, HLINĚNÁ MAZANINA TL 40MM) A OBNAŽENY STROPNÍ TRÁMY, KTERÉ BUDOU OČIŠTĚNY A NATŘENY PROSTŘEDKEM PROTI DŘEVOKAZNÝM ŠKŮDCŮM. PO OSAZENÍ NOVÝCH OCELOVÝCH I PROFILŮ (VIZ. VÝKRES DOPLNĚNÍ STROPNÍ KONSTRUKCE NAD 2NP) BUDE POCCHOZÍ PODLAHA PROVEDENA Z PRKEN TL 40MM KLADEJÍCÍCH NA PERO A DRÁŽKY, KTERÉ BUDOU PŘIBÍTE KE STROPNÍM TRÁMĚM A OŠETŘENY PROSTŘEDKEM PROTI DŘEVOKAZNÝM ŠKŮDCŮM. MEZI STROPNÍ TRÁMY A NOVĚ OCELOVÉ I PROFILY BUDE VLOŽENA TEPELNÁ IZOLACE Z MINERÁLNÍCH VLÁKEN (INAPŘ. OSOVER ORSKÍ) TL 180MM.
- V CELÉM PROSTORU PŘÍSTAVKU BUDE ODSTRANĚNA SÚT A ZBYTKY PŘEKENNÉ PODLAHY. OBNAŽENÉ STROPNÍ TRÁMY BUDOU PŘEVĚŘENY, URČEN ZPŮSOB JEJICH OPRAVY A BUDOU NATŘENY PROSTŘEDKEM PROTI DŘEVOKAZNÝM ŠKŮDCŮM. MEZI STROPNÍ TRÁMY BUDE VLOŽENA TEPELNÁ IZOLACE Z MINERÁLNÍCH VLÁKEN (INAPŘ. OSOVER ORSKÍ) TL 180MM. NOVÁ PODLAHA BUDE PROVEDENA Z PRKEN TL 40MM NA PERO A DRÁŽKY, KTERÉ BUDOU OŠETŘENY PROSTŘEDKEM PROTI DŘEVOKAZNÝM ŠKŮDCŮM.
- OZNAČENÍ SKLADBY PODLAHY

VEDOUcí PROJEKTANT	MARTIN VOLEJNÍK	 MARTIN VOLEJNÍK - PROJEKCE PLZEŇSKÁ 215/445, PRAHA 5 TEL: +420 607 627 180 E-mail: martin.volejnik@seznam.cz
VYPRACOVAL	MARTIN VOLEJNÍK	
SPOLUPRÁCE	ING. RADKA PĚKNÁ	
INVESTOR	MĚSTO BENÁTKY NAD JIZEROU	
OBJEKT:	BENÁTKY NAD JIZEROU ČP. 21 - ZUŠ J. A. BENDY CELKOVÁ OPRAVA OBJEKTU	
VÝKRES:	ŘEZ A-A' - NAVRHOVANÝ STAV	DATUM: DUBEN 2015 ČÍSLO ZAKÁZKY: 10/15 STUPEŇ: DPS MĚŘÍTKO: 1:50
	ČÍSLO PARÉ:	ČÍSLO VÝKRESU: D.11