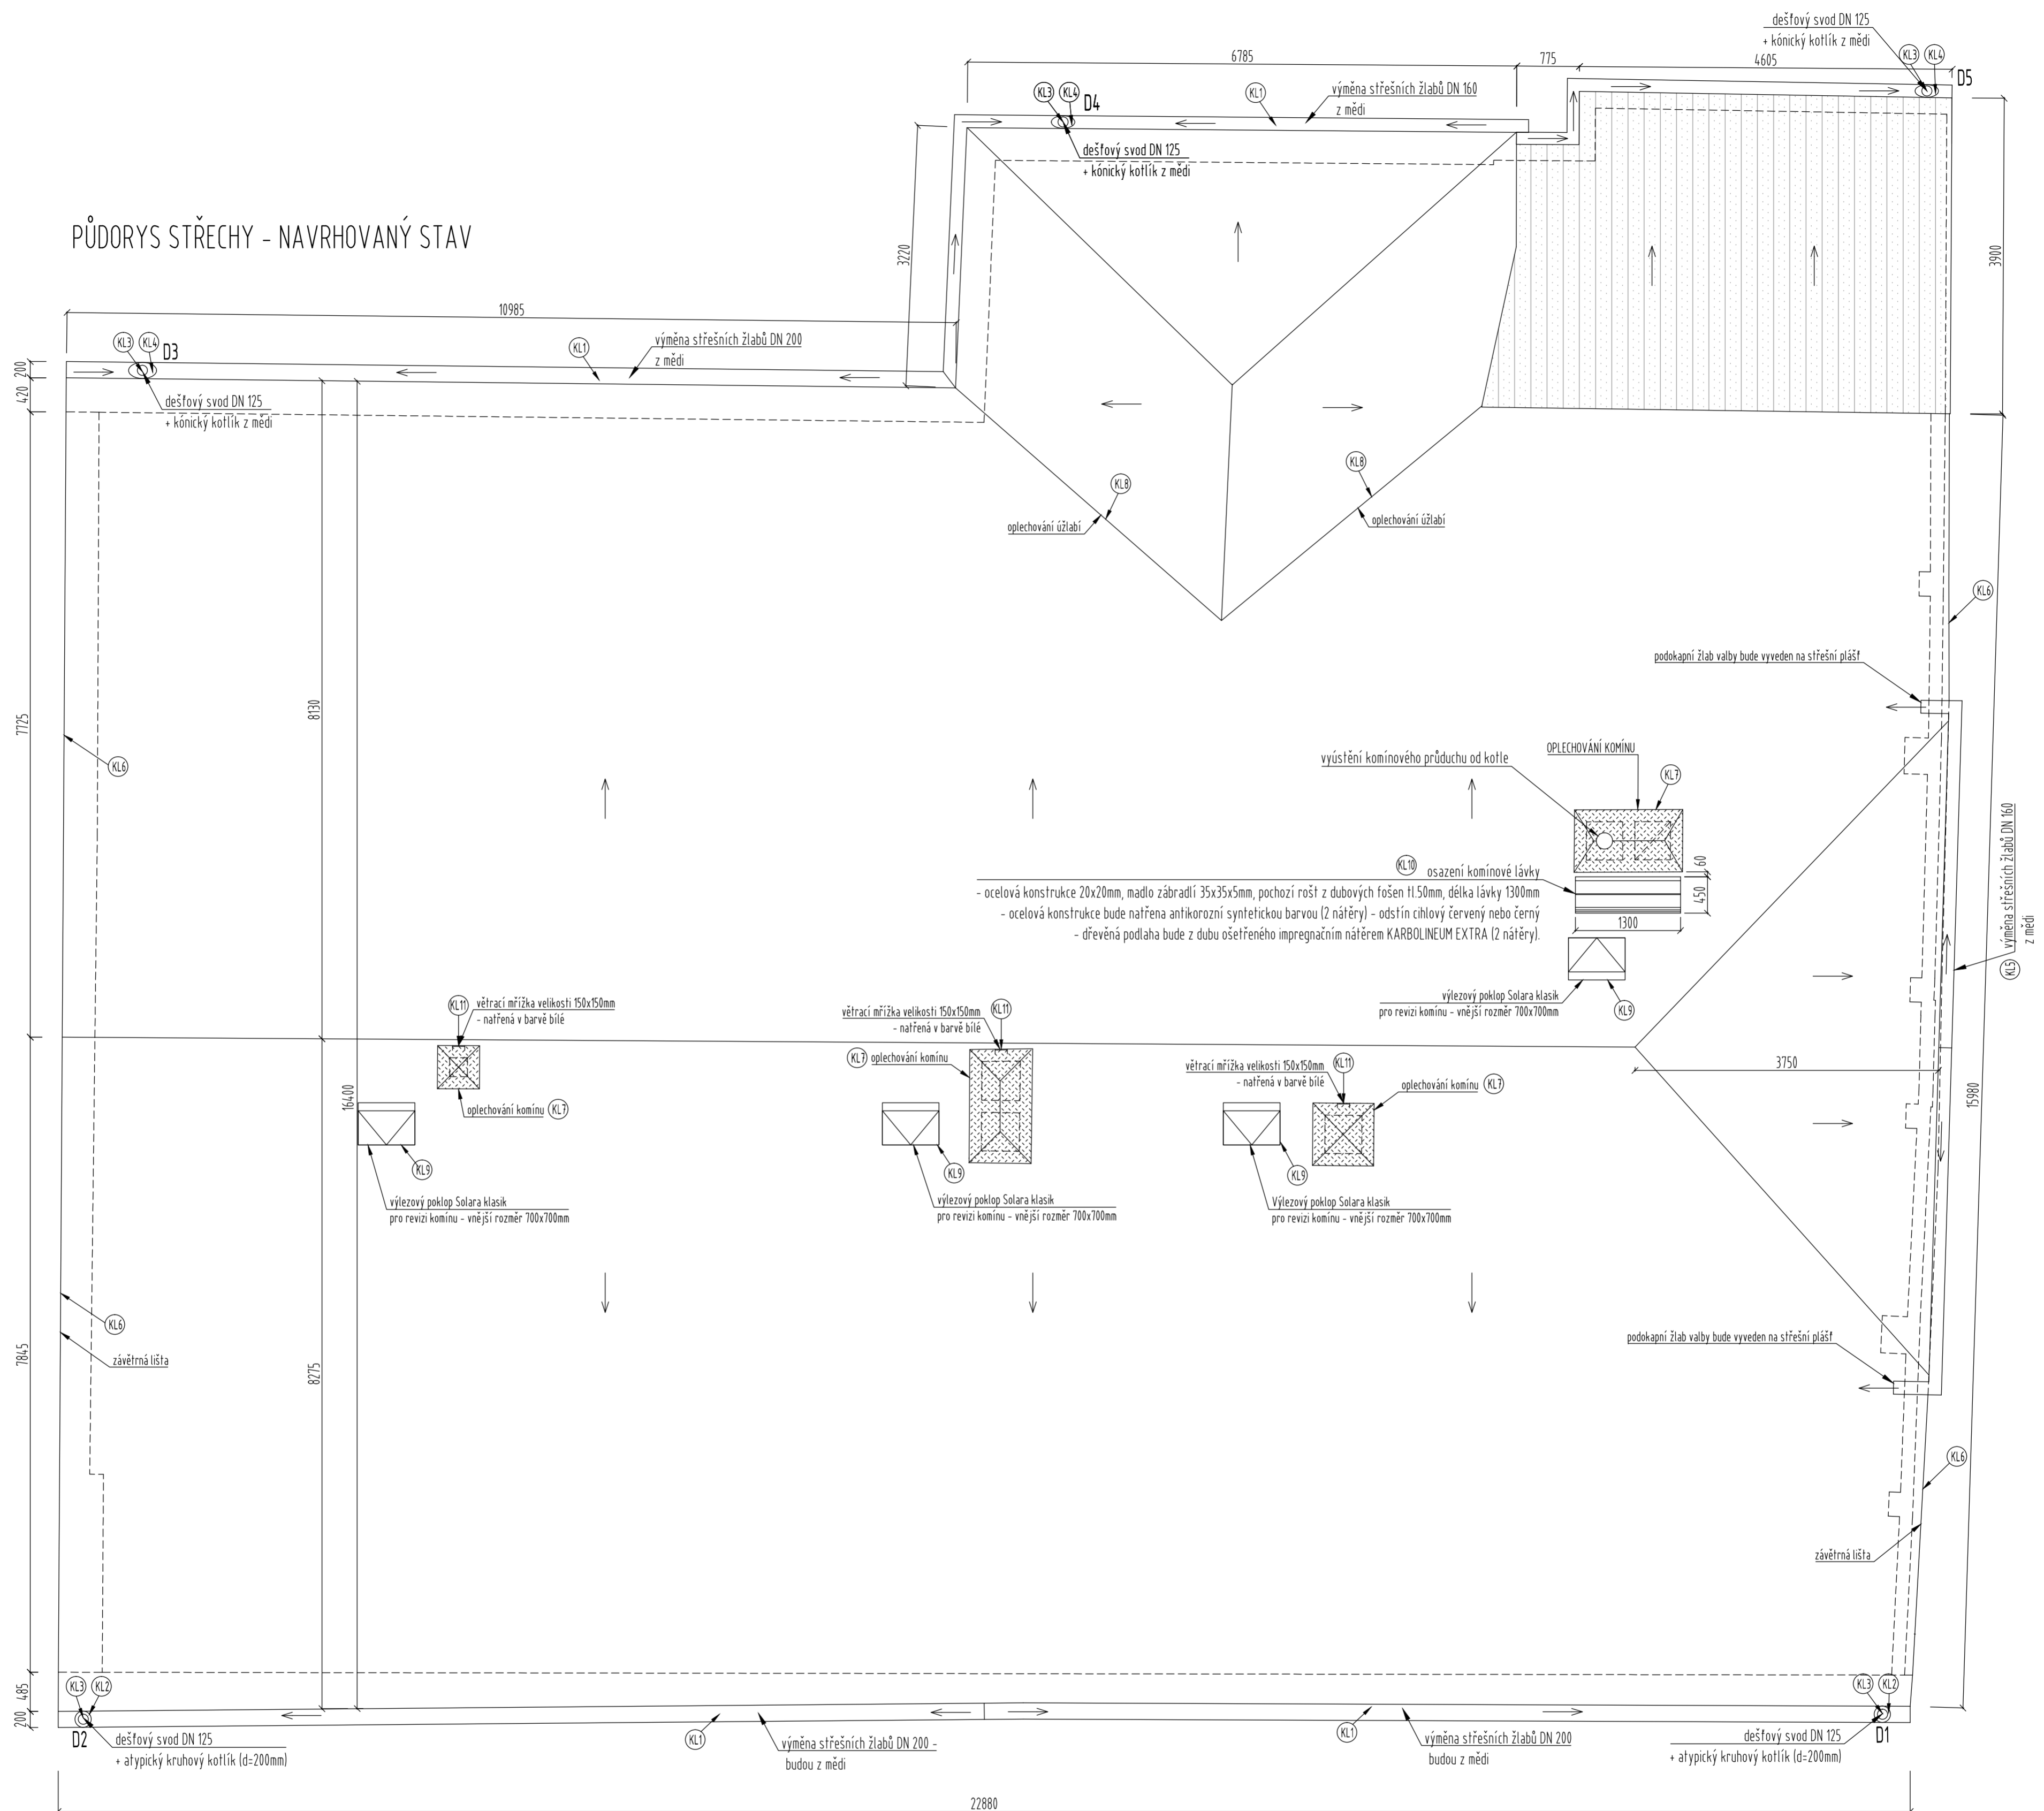
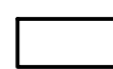
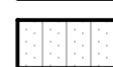

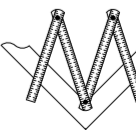


PŮDORYS STŘECHY - NAVRHOVANÝ STAV



VÝKRESOVÁ LEGENDA:

-  KERAMICKÁ KRYTINA Z BOBROVEK Kladených NA HUSTÉ LÁTOVÁNÍ (ŠUPINOVÉ KRYTÍ)
-  HLADKÁ DRÁŽKOVÁ KRYTINA Z MĚDI (KL10)
-  OPRAVA STÁVAJÍCÍCH KOMÍNŮ - KOMÍNY BUDOU NAD STŘEŠNÍM PLÁŠTĚM PŘEZDĚNY, TVARY KOMÍNOVÝCH HLAVIC BUDOU PROVEDENY PODLE PROJEKTOVÉ DOKUMENTACE A BUDOU UKONČENY NOVÝMI BETONOVÝMI HLAVICEMI ZAKRÝVAJÍCÍMI PRŮDUCHY - PŘEZDĚNÍ BUDE PROVEDENO Z PLNÝCH PÁLENÝCH CHEL P20/MCS, OMÍTKA BUDE PROVEDENA JEDNOVRSTVĚ HLADKÁ VÁPENCEMENTOVÁ, FASÁDNÍ NÁTĚR BUDE PROVEDEN V BÍLÉ BARVĚ (SILIKATOVÝ)

VEDOUČÍ PROJEKTANT	MARTIN VOLEJNÍK	 MARTIN VOLEJNÍK - PROJEKT PLZEŇSKÁ 215/445, PRAHA 5 +420 607 627 180 E-mail: martin.volejnik@seznam.cz
VYPRACOVAL	MARTIN VOLEJNÍK	
SPOLUPRÁCE	ING. RADKA PĚKNÁ	
INVESTOR	MĚSTO BENÁTKY NAD JIZEROU	
OBJEKT:	BENÁTKY NAD JIZEROU ČP. 21 - ZUŠ J. A. BENDY CELKOVÁ OPRAVA OBJEKTU	
VÝKRES:	PŮDORYS STŘECHY - NAVRHOVANÝ STAV	
DATUM	DUBEN 2015	
ČÍSLO ZAKÁZKY	10/15	
STUPEŇ	DPS	
MĚRÍTKO	1:50	
ČÍSLO PARÉ:		ČÍSLO VÝKRESU:
		D.14