


1 5 10

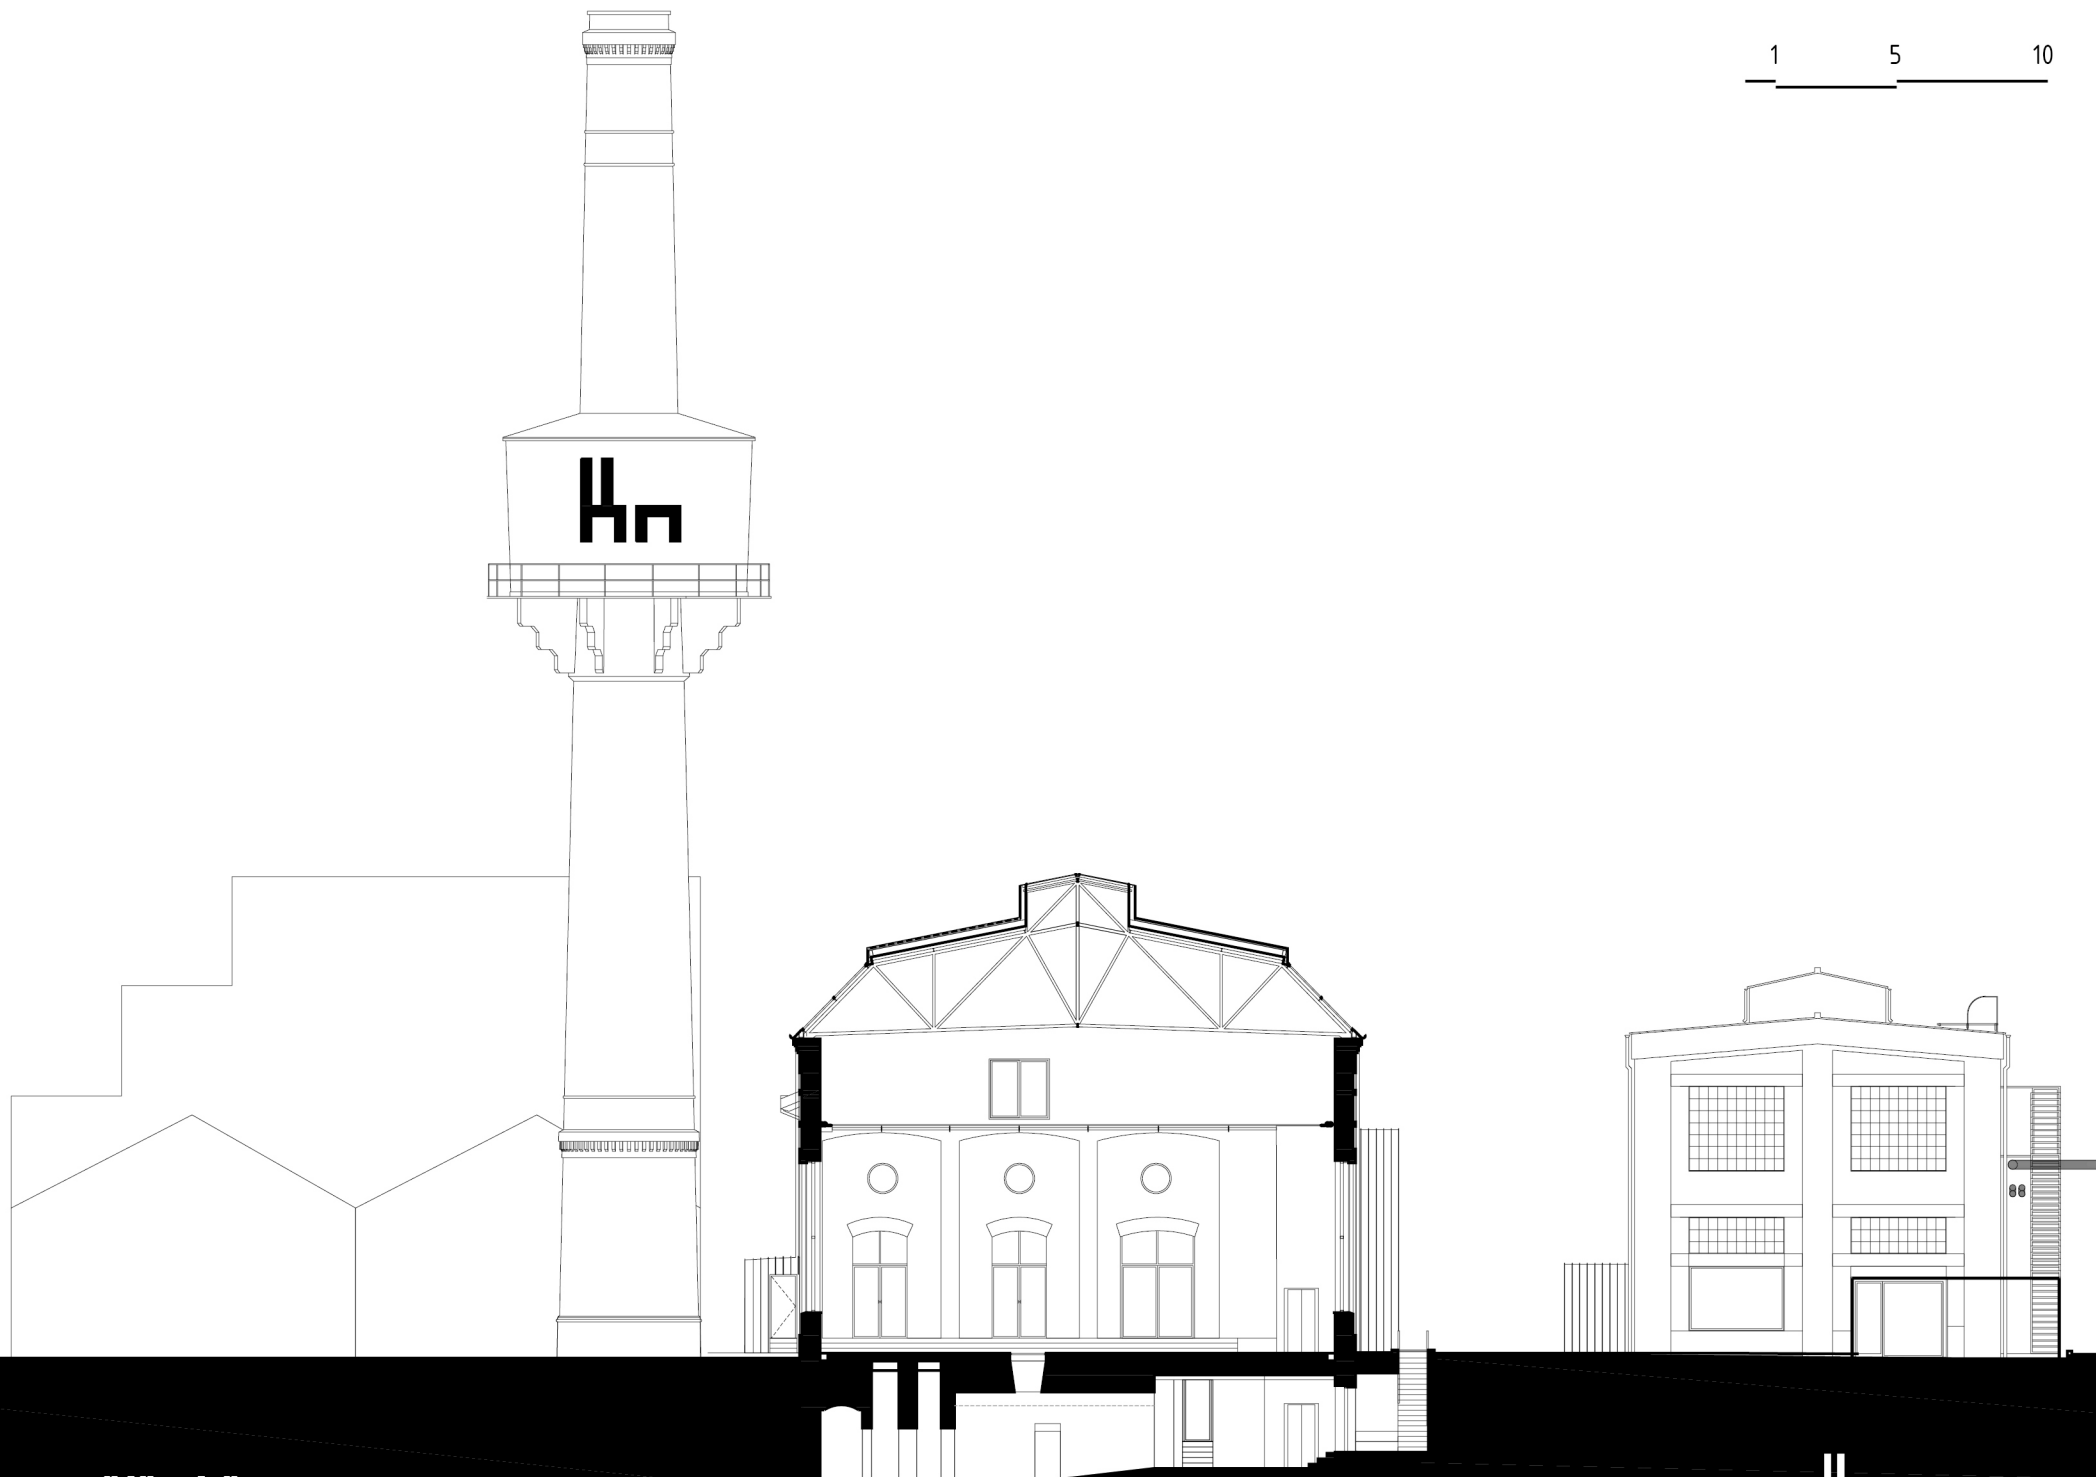

PŘÍČNÝ ŘEZ NOVOU KOTELNOU

HP KOTELNA