



PRVEK T3

PODESTA
ŠROUBOVÝ SPOJ PRVKŮ T3.1 A T3.2

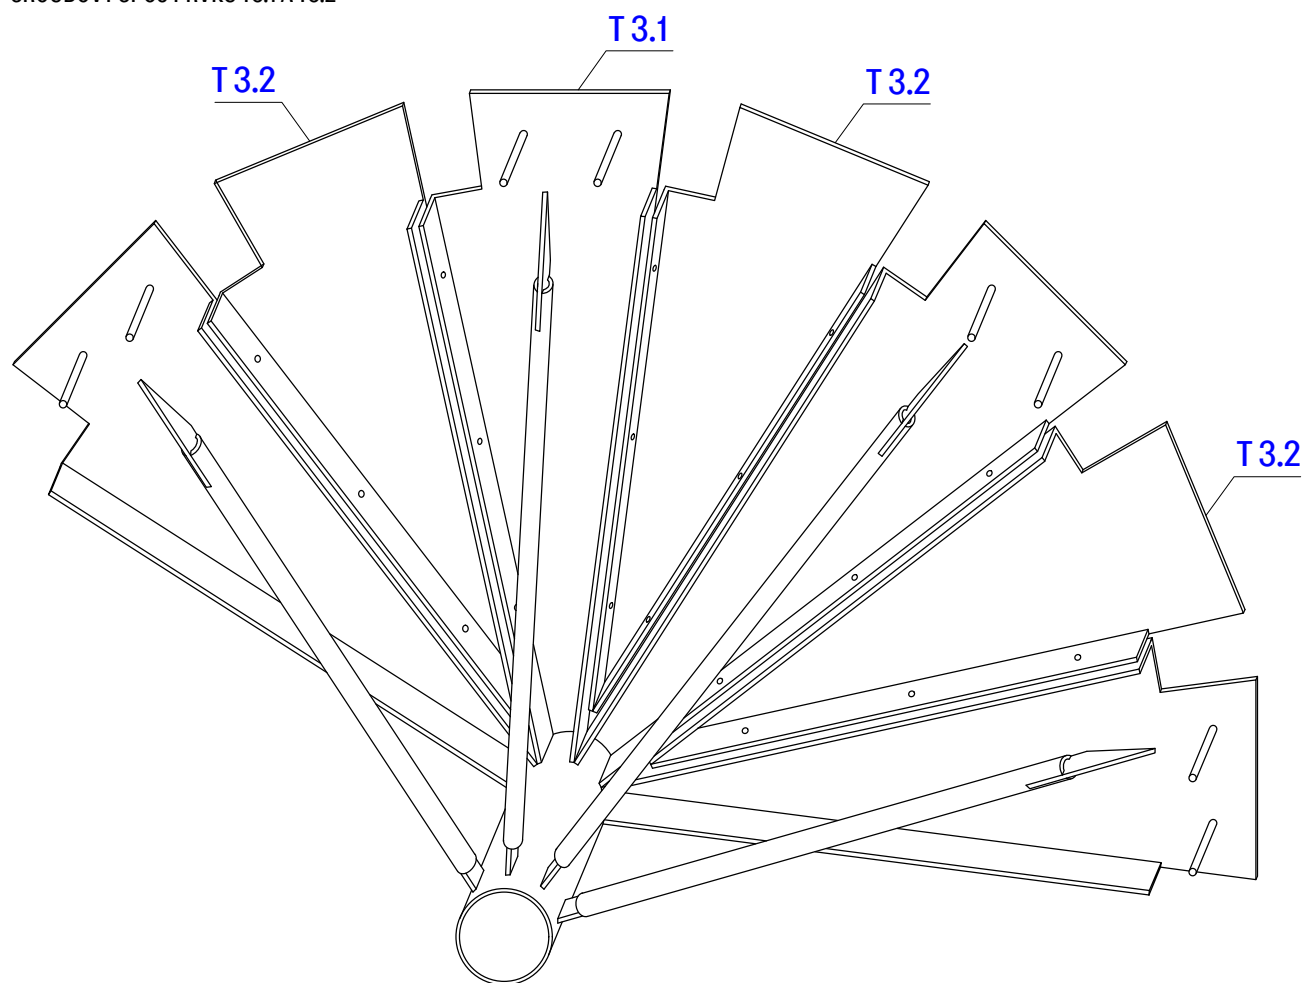

PRVEK T3.1

PROSTOROVĚ SLOŽENÝ Z 4xT2 NA JEDINÉM PRSTENCI
VIZ. VÝKRES B22

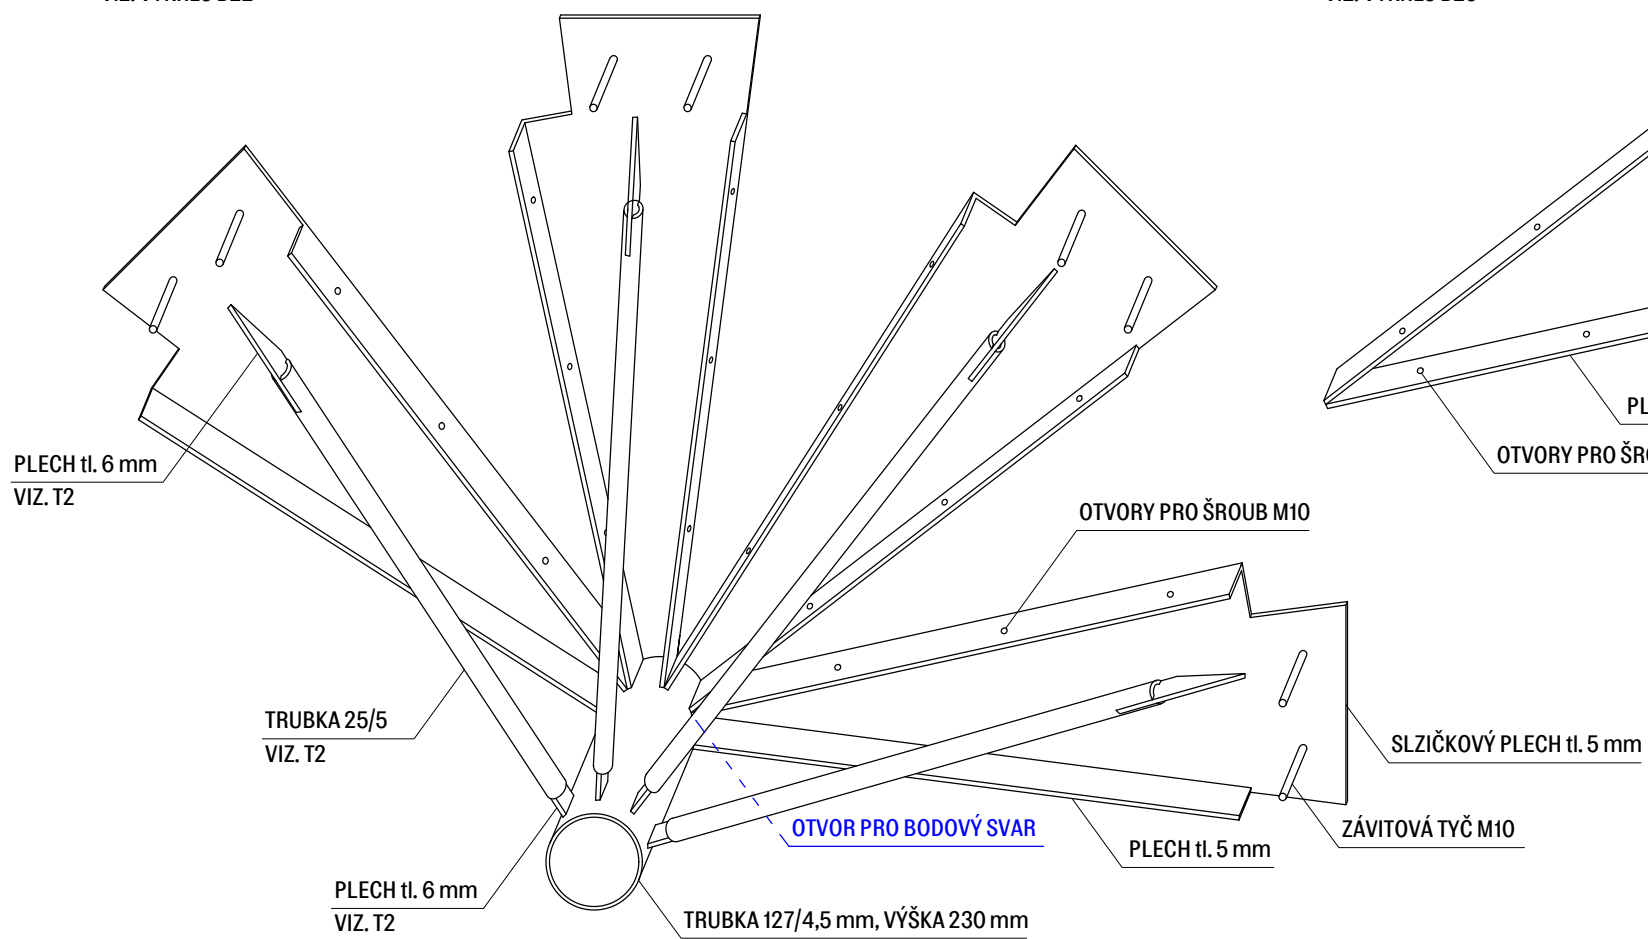

PRVEK T3.2

3 KS
VIZ. VÝKRES B23

