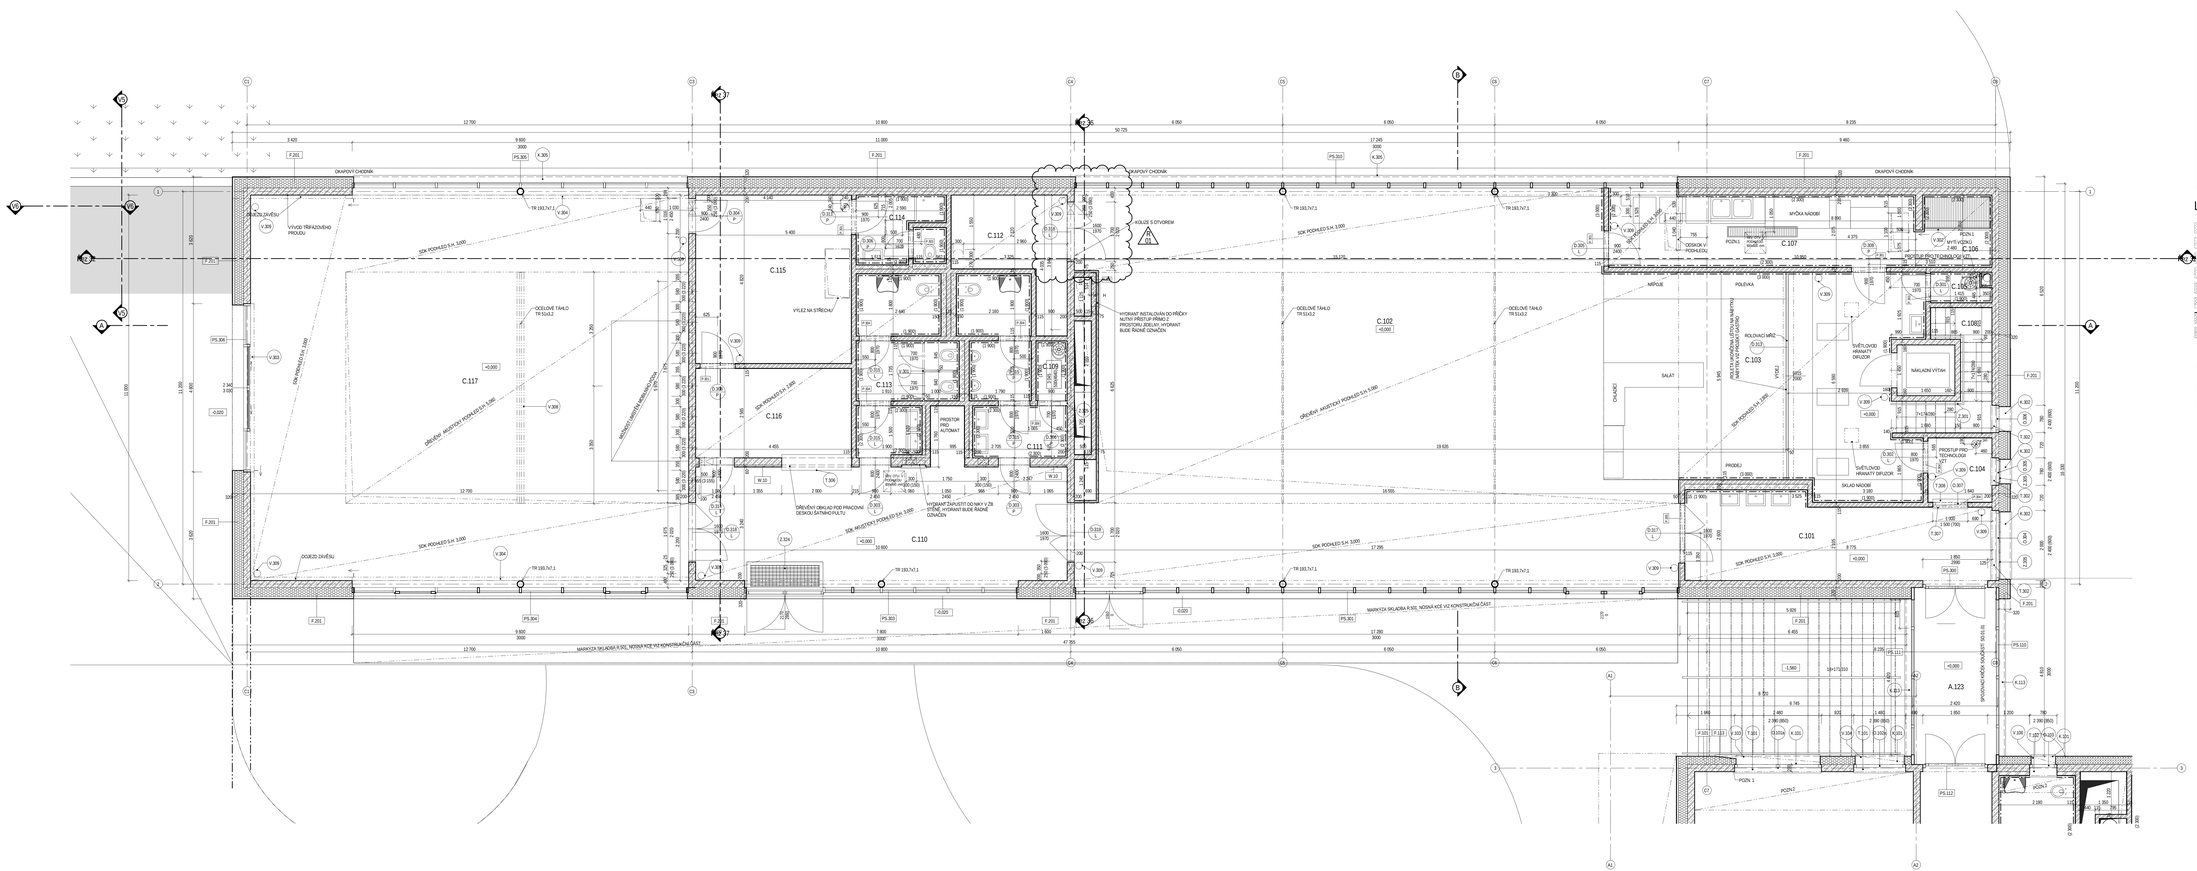
OKAPOVÝ CHODNÍK
OKAPOVÝ CHODNÍK
OKAPOVÝ CHODNÍK
OCELOVÉ TÁHLO TR 51x5,2
OCELOVÉ TÁHLO TR 51x5,2
OCELOVÉ TÁHLO TR 51x5,2
OCELOVÉ TÁHLO TR 51x5,2
VÝJEZ NA STŘECHU
KOLIZE S OTVOREM
HYDRANT INSTALOVÁN DO PŘÍČKY NUTNÝ PŘÍSTUP PŘÍMO Z PROSTŘEDÍ ZDOBUC. HYDRANT BUDE ŘÁDNĚ OZNAČEN
HYDRANT ZAPOJITELNÝ DO NÁKY V ZĎ STĚNĚ, HYDRANT BUDE ŘÁDNĚ OZNAČEN
ŘEZAČKY, MYČKY NA NÁŘADÍ
SDK PODKLEP 0,4 m, 0,600
MARKÝZA SKLADBA R.501, NOSNÁ KCE VIZ KONSTRUKČNÍ ČÁST
MARKÝZA SKLADBA R.501, NOSNÁ KCE VIZ KONSTRUKČNÍ ČÁST
C.110
C.111
C.112
C.113
C.114
C.115
C.116
C.117
C.101
C.102
C.103
C.104
C.105
C.106
C.107
C.108
C.109
A.123
PROSTOR PRO TECHNOLOGII
MYČKA NÁDOBÍ
POLIVKA
ROLOVACÍ MŘÍŽ
SKLAD NÁDOBÍ
SALÁT
PŘÍDEJ
NÁKLADNÍ VÝTAH
